

Geförderte Mietwohnungen mit Kaufoption!



SCHÖNERE ZUKUNFT®

**2000 STOCKERAU
LANDSTRASSE 2**

**48 WOHN EINHEITEN
72 Tiefgaragenstellplätze**



SYMBOLDARSTELLUNG

Kontakt: 01/505 87 75 DW 5555, 5566, 5577
www.schoenerezukunft.at



Diese Anlage wird mit Fördermitteln
des Landes NÖ errichtet!

BAUHERR



Gemeinnützige Wohn- und Siedlungsgesellschaft
Schönere Zukunft Gesellschaft m.b.H.
1130 Wien, Hietzinger Hauptstraße 119
Tel: 01/505 87 75 - DW 5555, 5566, 5577
e-mail: wohnung@schoenerezukunft.at

PLANUNG

WE-PLAN GmbH
Project development
Planning
Construction supervision



Bmst. Ing. R. Weber Radetzkystrasse 42, 2500 Baden Schimmergasse 33, 2500 Baden
T +43 2252 25 22 46 F +43 2252 25 22 46 20 office@weberplan.at - www.weberplan.at

ÖRTLICHE BAUAUFSICHT

**BAUMEISTER DIPLOM INGENIEUR
SLAVICA MITROVIC - PETROVIC**

A-2500 Baden bei Wien, Haidhofstrasse 87/3
A-2753 Markt Piesting, Hernsteinerstrasse 38

T: +43 (0)699-10 558 590 & +43 (0)699-10 562 535
E-mail: slavica.mitrovic@drei.at



HAUSTECHNIK PROJEKTIERUNG


PETER SAMT
L i c h t - T e c h n i k

A-8071 Gössendorf, Gewerbering 4

Technisches Büro
Lichttechnische Spezialplanungen
Industrie- u. Gewerbeanlagen
Straßenverkehrstechnik
Schul- u. Sportstätten
Kommunalanlagen



GENERALUNTERNEHMER

ARBEITSGEMEINSCHAFT
SZ STOCKERAU

WEISSEL

STRABAG

3106 St. Pölten, Ernst Maerker-Str. 20


HAUSTECHNISCHE INSTALLATIONEN



SCHAUBILDER





SYMBOLDARSTELLUNG

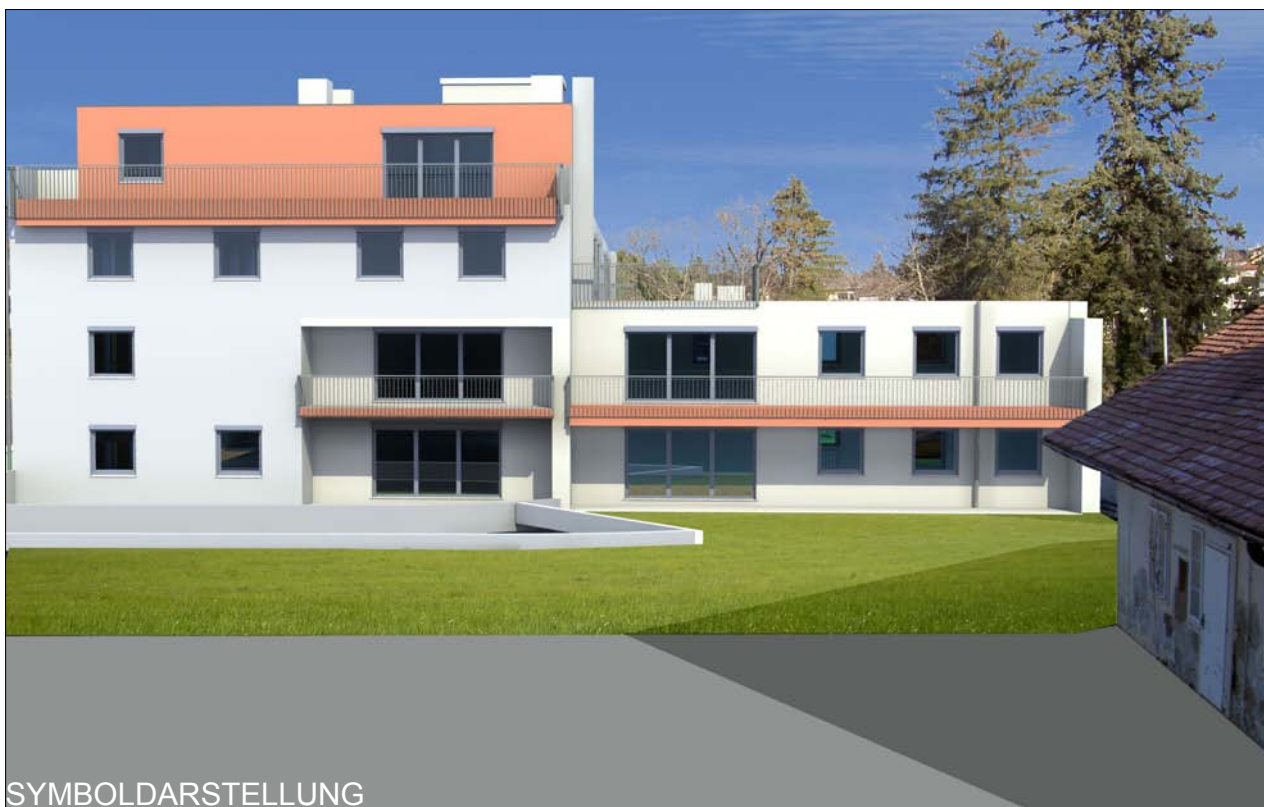

SYMBOLDARSTELLUNG

STANDORT

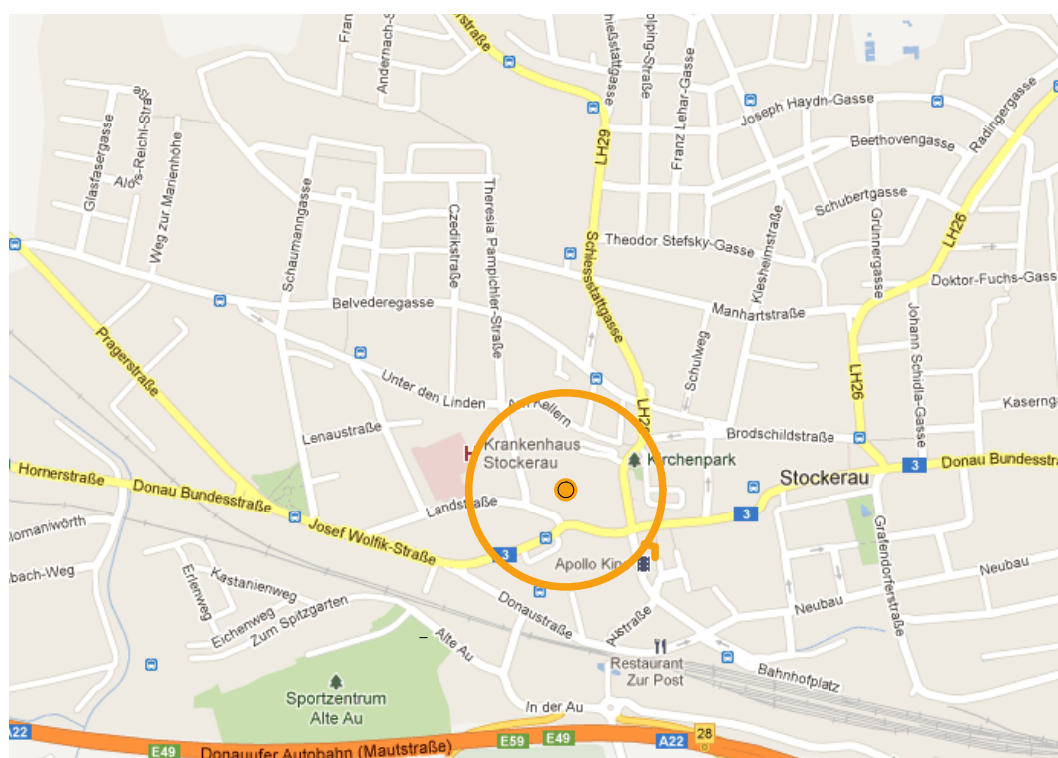
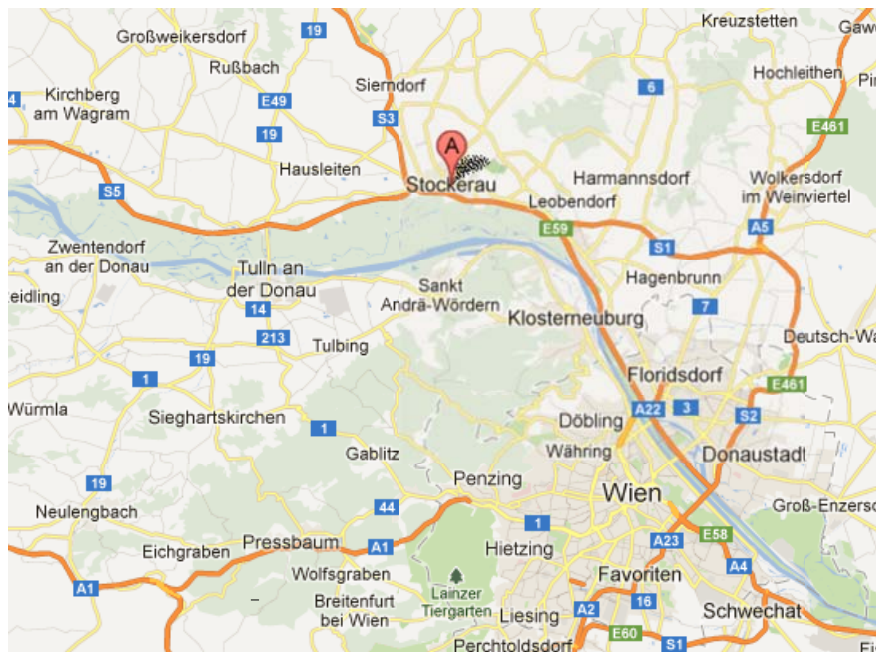


LAGEÜBERSICHT



LAGEPLAN

MASSSTAB 1:750

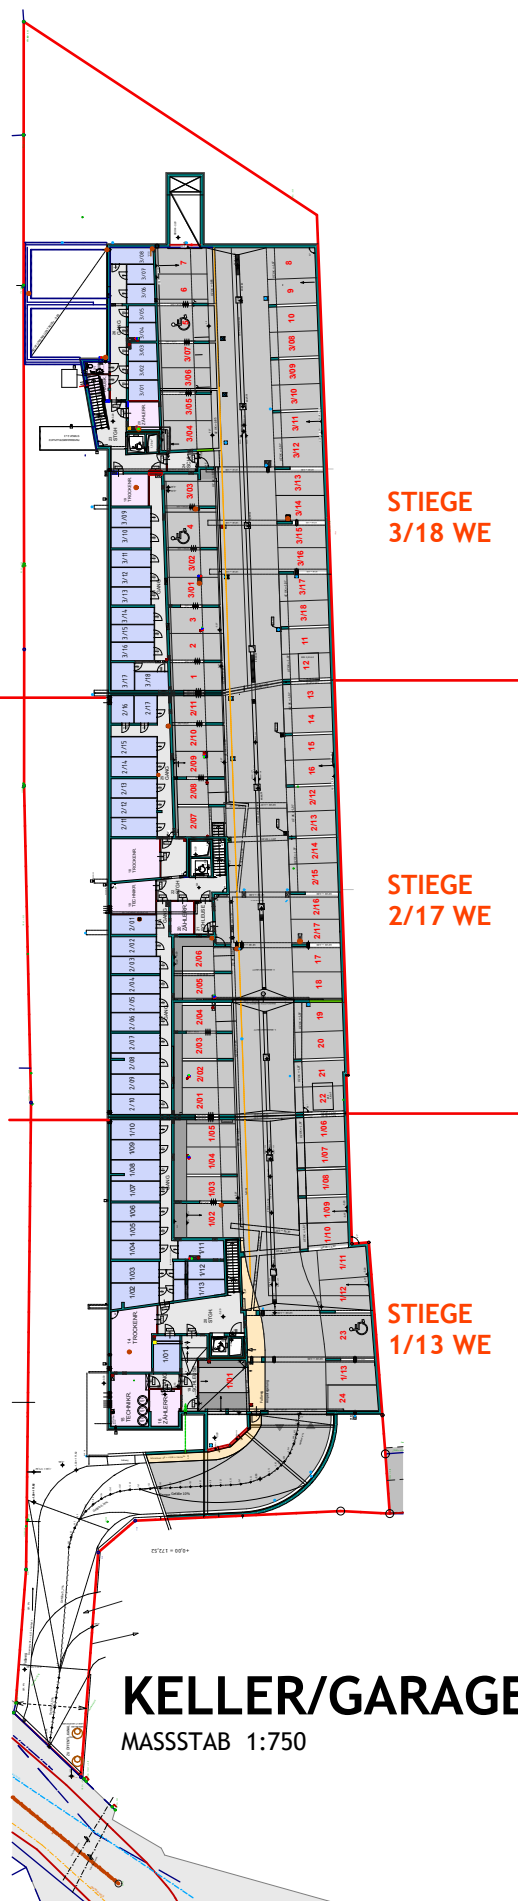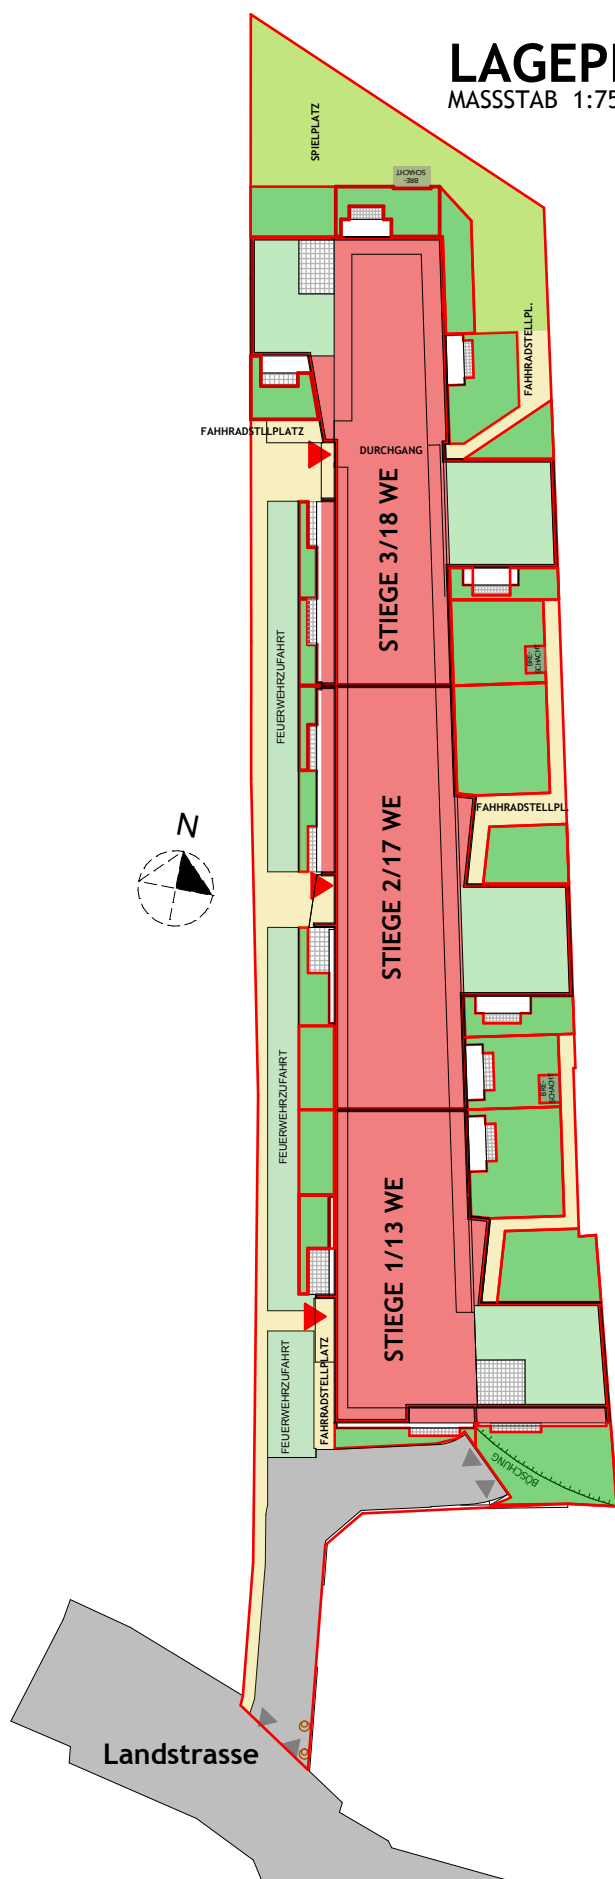


KELLER/GARAGE

MASSSTAB 1:750

ÜBERSICHTSPLAN STIEGE 1/13 WE- KELLER/GARAGE

MASSSTAB 1:250

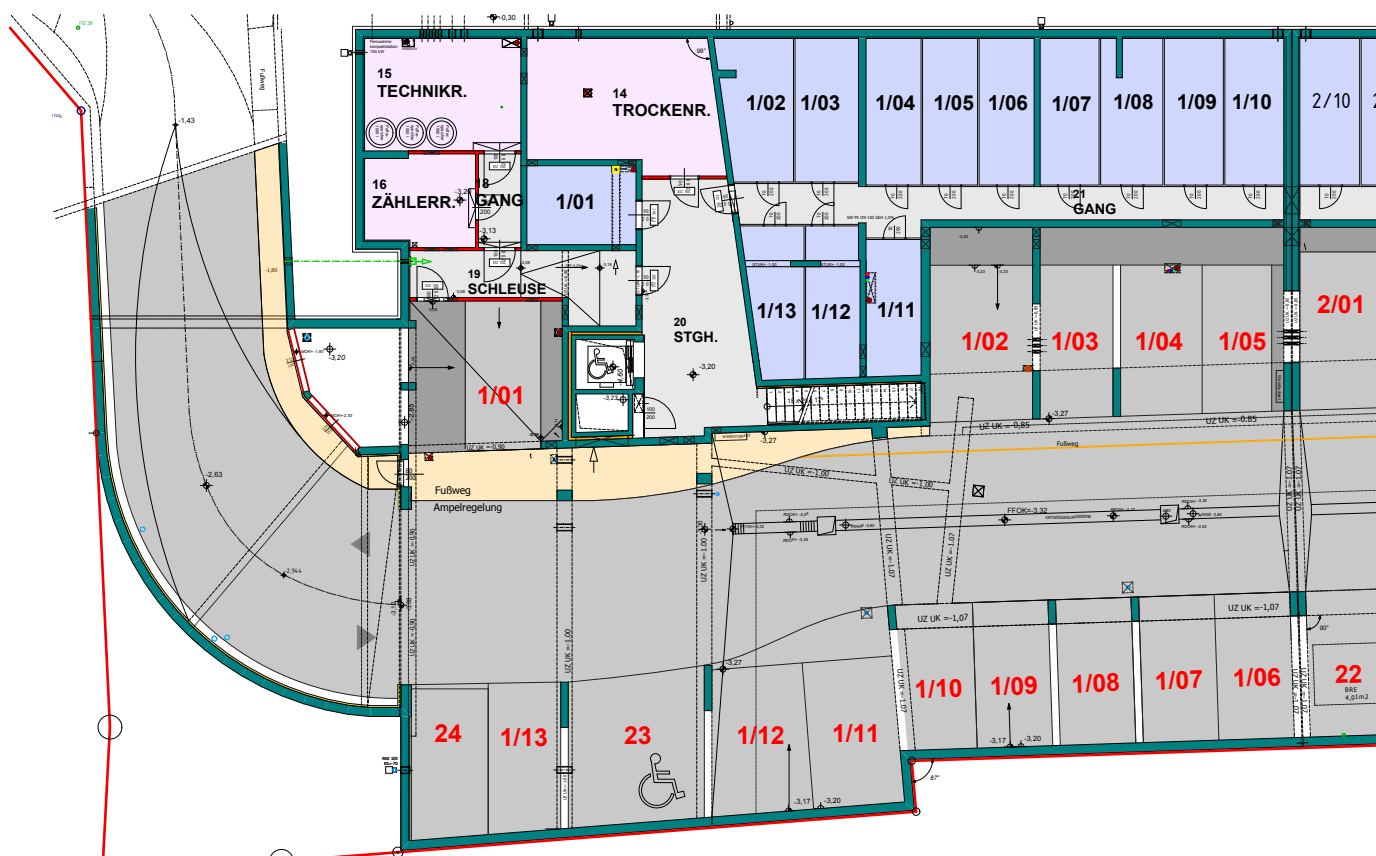

MASSTAB 1:250





MASSE PRÜFEN, NATURMASSE NEHMEN! ALLE MASSE SIND ROHBAUMASSE UND NICHT ALS GRUNDLAGE FÜR DIE EINRICHTUNG ZU VERWENDEN! SÄMTLICHE ÄNDERUNGEN VORBEHALTEN! DIE DARGESTELLTEN EINRICHTUNGSGEGENSTÄNDE SIND LEDIGLICH EIN EINRICHTUNGSVORSCHLAG DES PLANERS!

TOP 1/01

WNFL. 88,10 M2
TERR. 11 M2
GÄRTEN 23 M2

ÜBERSICHT STIEGE 1/13 WE ERDGESCHOSS M=1 : 1000

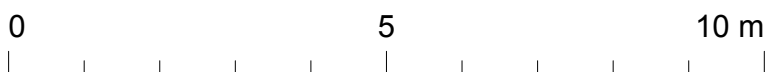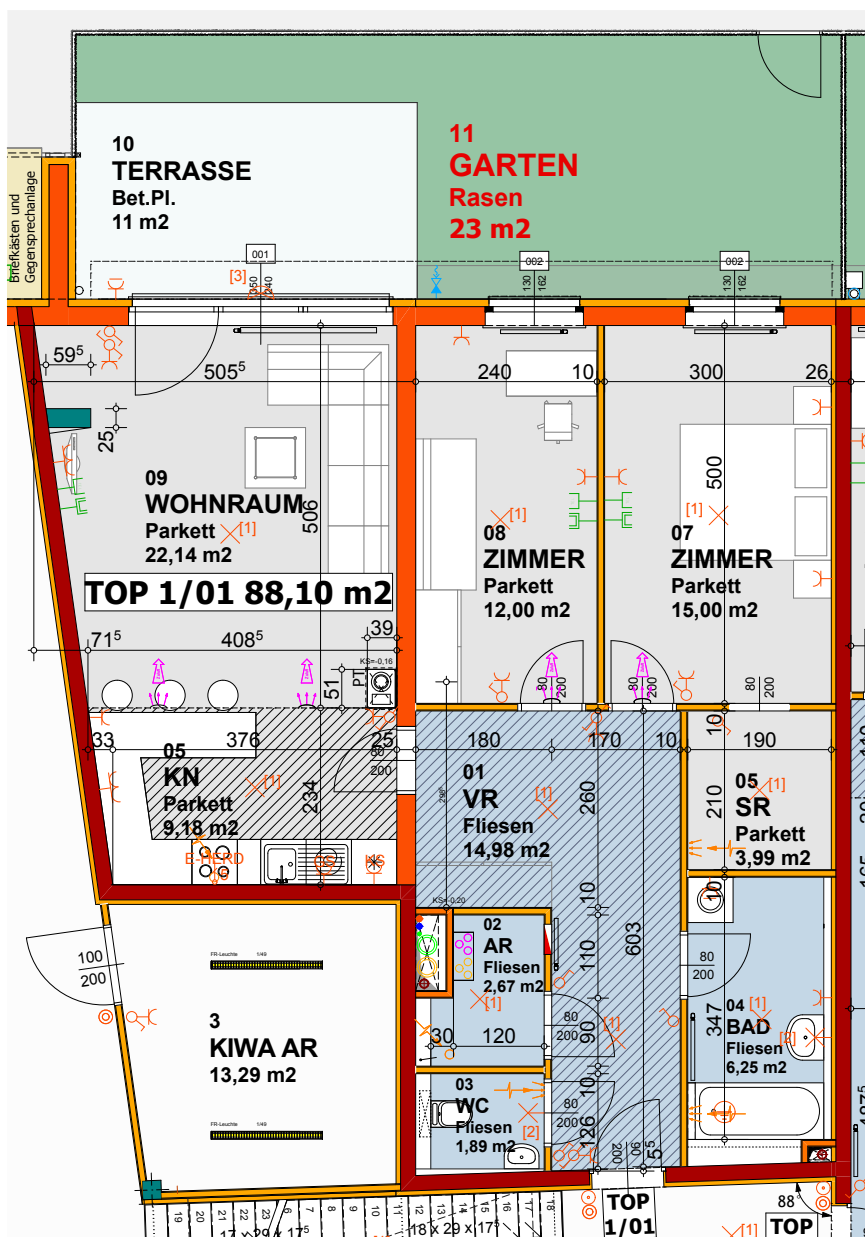


MASSE PRÜFEN, NATURMASSE NEHMEN! ALLE MASSE SIND ROHBAUMASSE UND NICHT ALS GRUNDLAGE FÜR DIE EINRICHTUNG ZU VERWENDEN! SÄMTLICHE ÄNDERUNGEN VORBEHALTEN! DIE DARGESTELLTEN EINRICHTUNGSGEGENSTÄNDE SIND LEDIGLICH EIN EINRICHTUNGSVORSCHLAG DES PLANERS!

ÜBERSICHT STIEGE 1/13 WE ERDGESCHOSS M=1 : 1000



TOP 1/02

WNFL.	97,61 M2
TERR.	9 M2
GÄRTEN	30M2
	80 M2


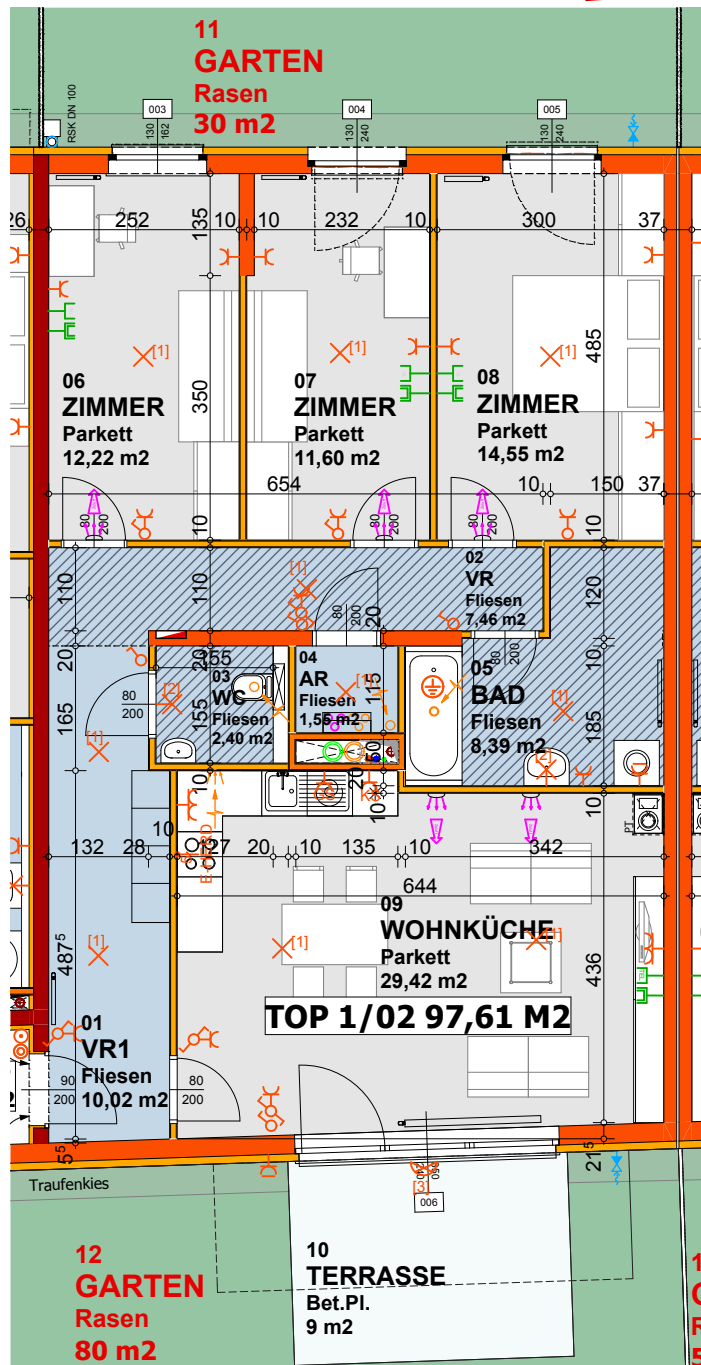


MASSE PRÜFEN, NATURMASSE NEHMEN! ALLE MASSE SIND ROHBAUMASSE UND NICHT ALS GRUNDLAGE FÜR DIE EINRICHTUNG ZU VERWENDEN! SÄMTLICHE ÄNDERUNGEN VORBEHALTEN! DIE DARGESTELLTEN EINRICHTUNGS-GEGENSTÄNDE SIND LEDIGLICH EIN EINRICHTUNGSVORSCHLAG DES PLANERS!

TOP 1/03


WNFL.	115,90 M2
TERRASSE	12 M2
GÄRTEN	66 M2
	106 M2

ÜBERSICHT STIEGE 1/13 WE ERDGESCHOSS M=1 : 1000

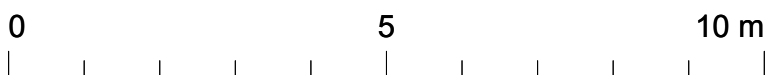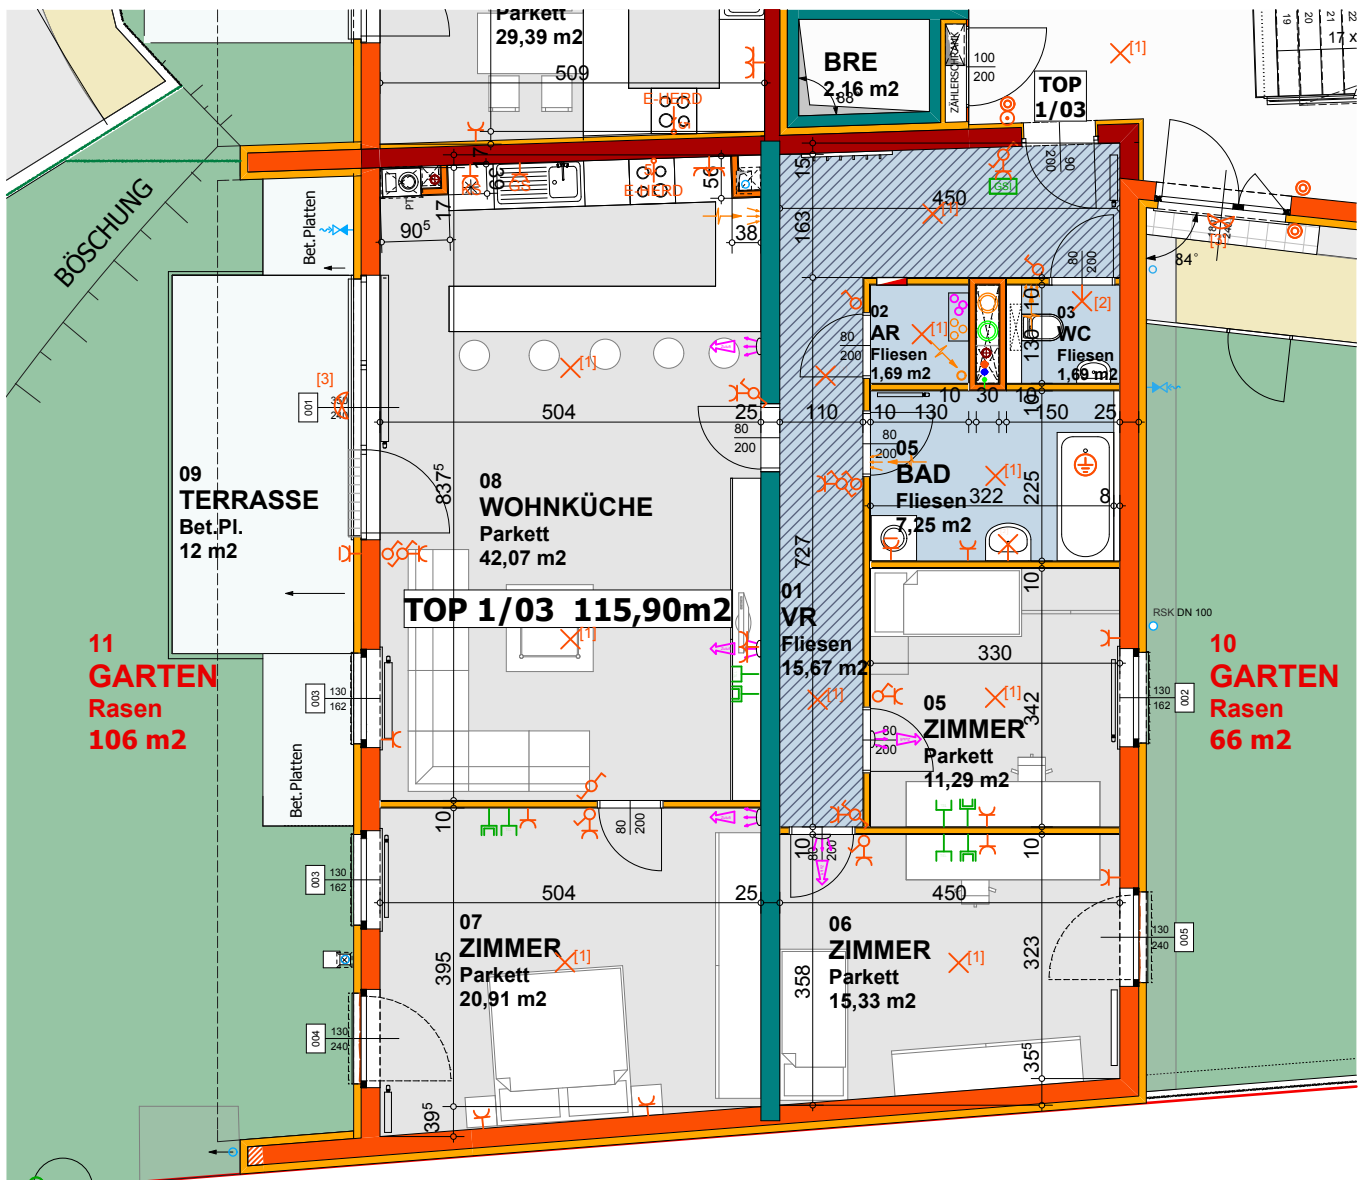



MASSE PRÜFEN, NATURMASSE NEHMEN! ALLE MASSE SIND ROHBAUMASSE UND NICHT ALS GRUNDLAGE FÜR DIE EINRICHTUNG ZU VERWENDEN! SÄMTLICHE ÄNDERUNGEN VORBEHALTEN! DIE DARGESTELLTEN EINRICHTUNGSGEGENSTÄNDE SIND LEDIGLICH EIN EINRICHTUNGSVORSCHLAG DES PLANERS!

ÜBERSICHT STIEGE 1/13 WE ERDGESCHOSS M=1 : 1000

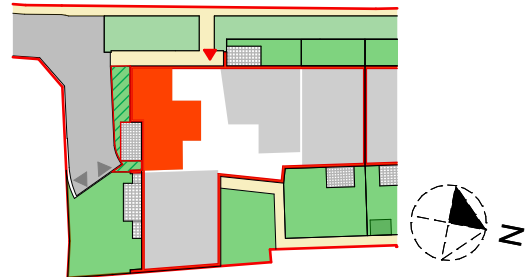


TOP 1/04

WNFL.	80,14 M2
TERRASSE	13 M2
GARTEN	24 M2

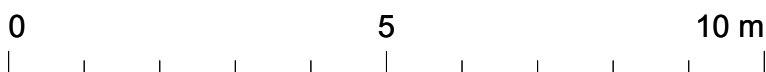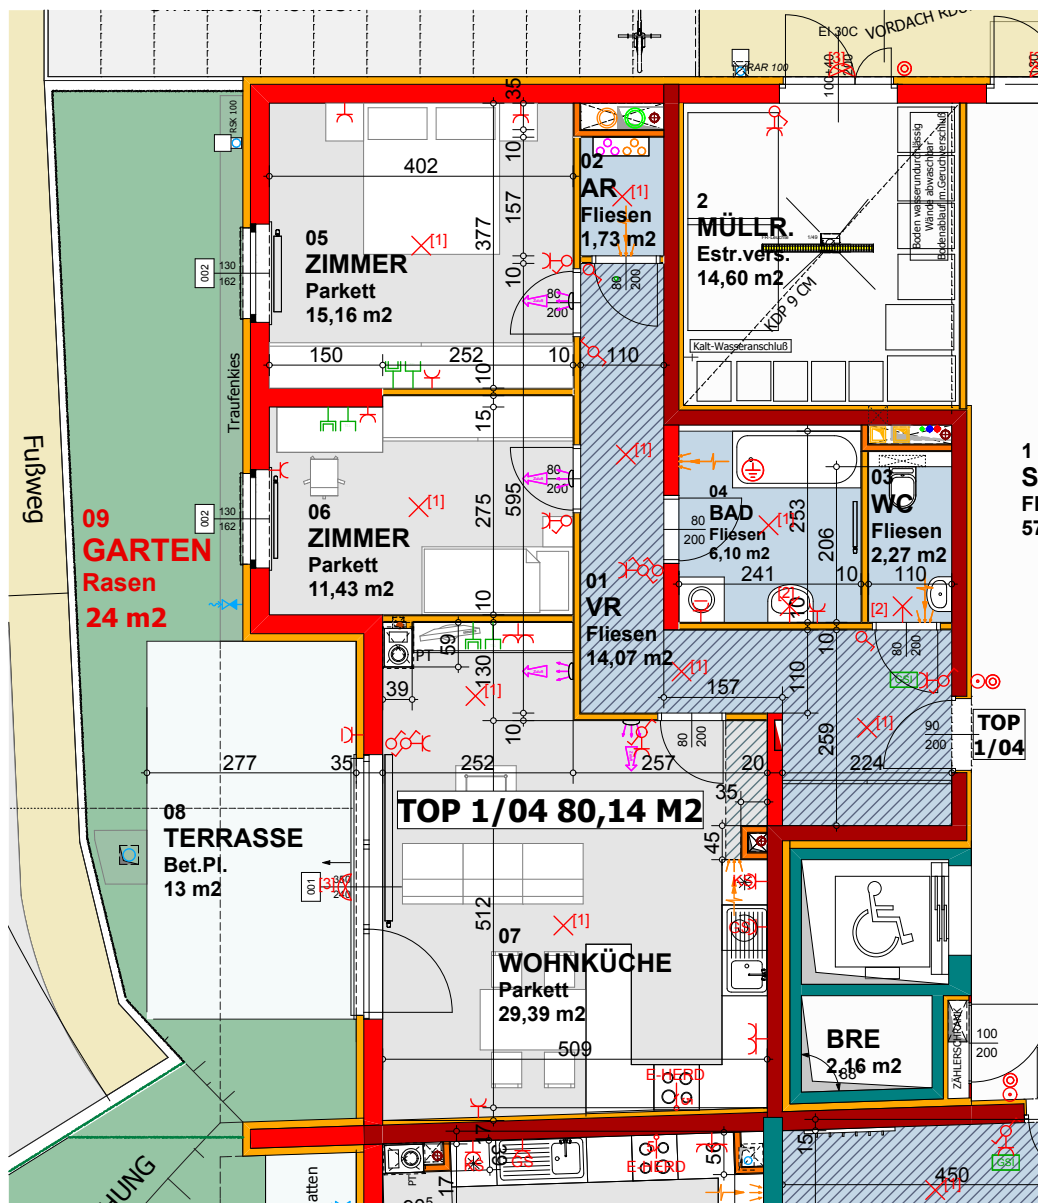

ÜBERSICHTSPLAN STIEGE 1/13 WE- 1.STOCK

MASSSTAB 1:250



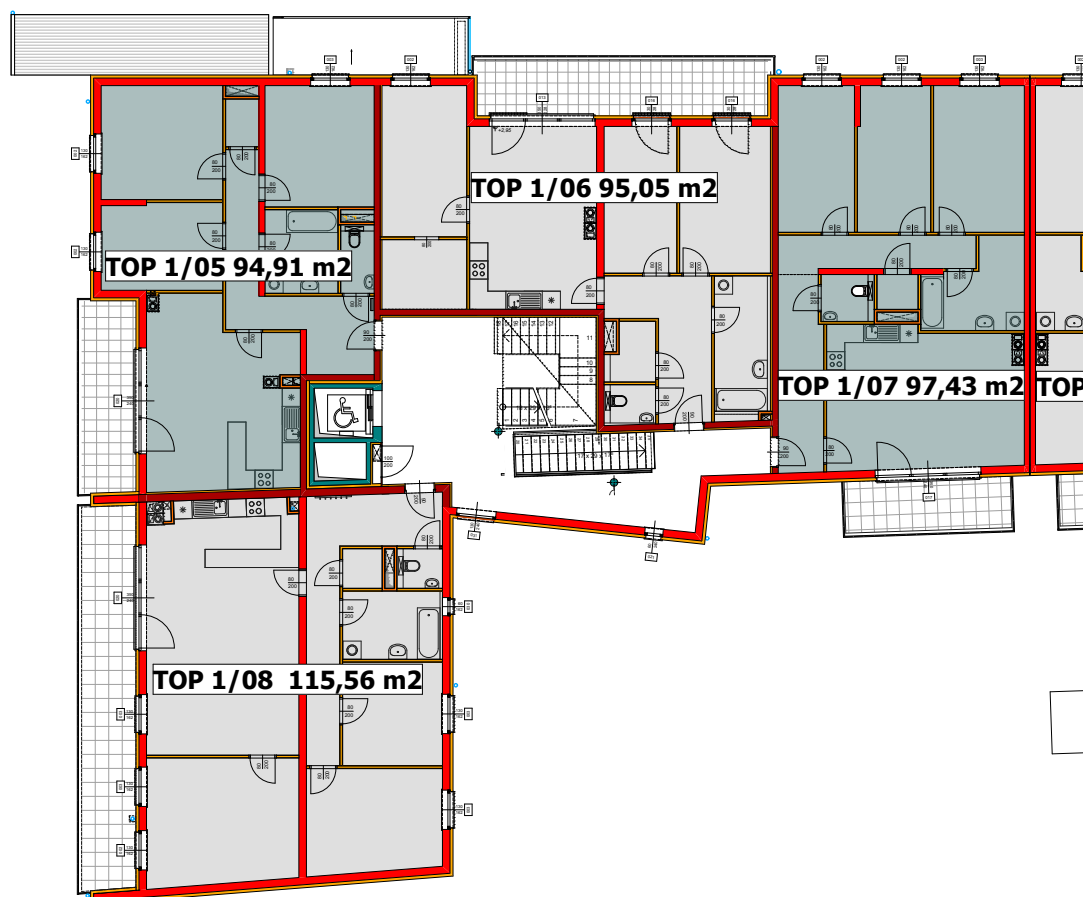


MASSE PRÜFEN, NATURMASSE NEHMEN! ALLE MASSE SIND ROHBAUMASSE UND NICHT ALS GRUNDLAGE FÜR DIE EINRICHTUNG ZU VERWENDEN! SÄMTLICHE ÄNDERUNGEN VORBEHALTEN! DIE DARGESTELLTEN EINRICHTUNGSGEGENSTÄNDE SIND LEDIGLICH EIN EINRICHTUNGSVORSCHLAG DES PLANERS!

TOP 1/05

WNFL. 94,91 M2
LOGGIA 11,42 M2

ÜBERSICHT STIEGE 1/13 WE 1.STOCK M=1 : 1000

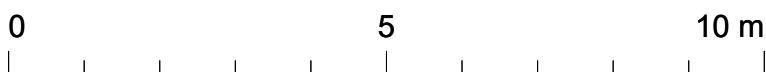
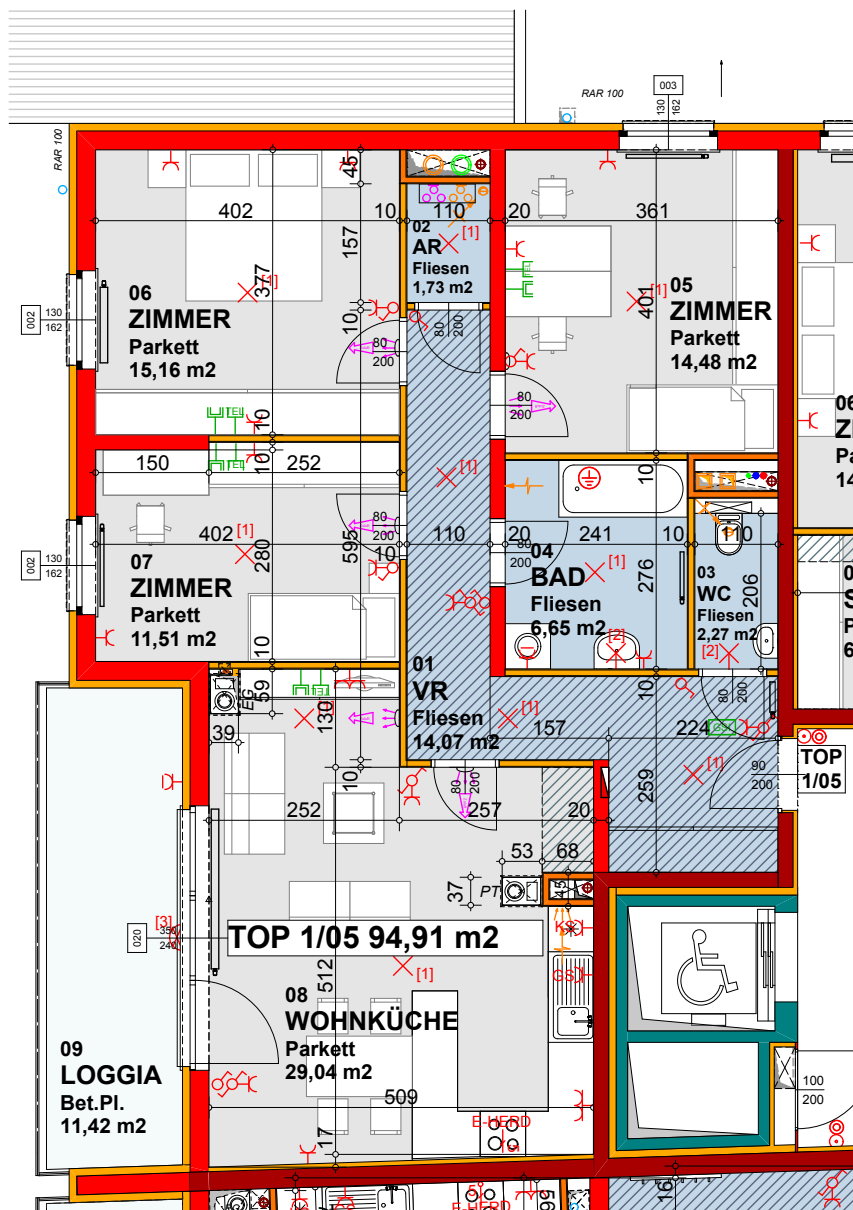
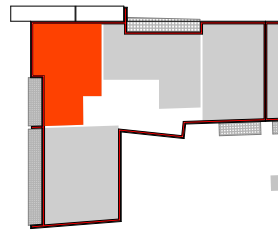


MASSE PRÜFEN, NATURMASSE NEHMEN! ALLE MASSE SIND ROHBAUMASSE UND NICHT ALS GRUNDLAGE FÜR DIE EINRICHTUNG ZU VERWENDEN! SÄMTLICHE ÄNDERUNGEN VORBEHALTEN! DIE DARGESTELLTEN EINRICHTUNGSGEGENSTÄNDE SIND LEDIGLICH EIN EINRICHTUNGSVORSCHLAG DES PLANERS!

TOP 1/06


WNFL. 95,05 M2
LOGGIA 17,88 M2

ÜBERSICHT STIEGE 1/13 WE 1.STOCK M=1 : 1000

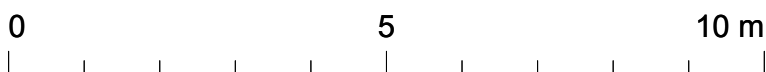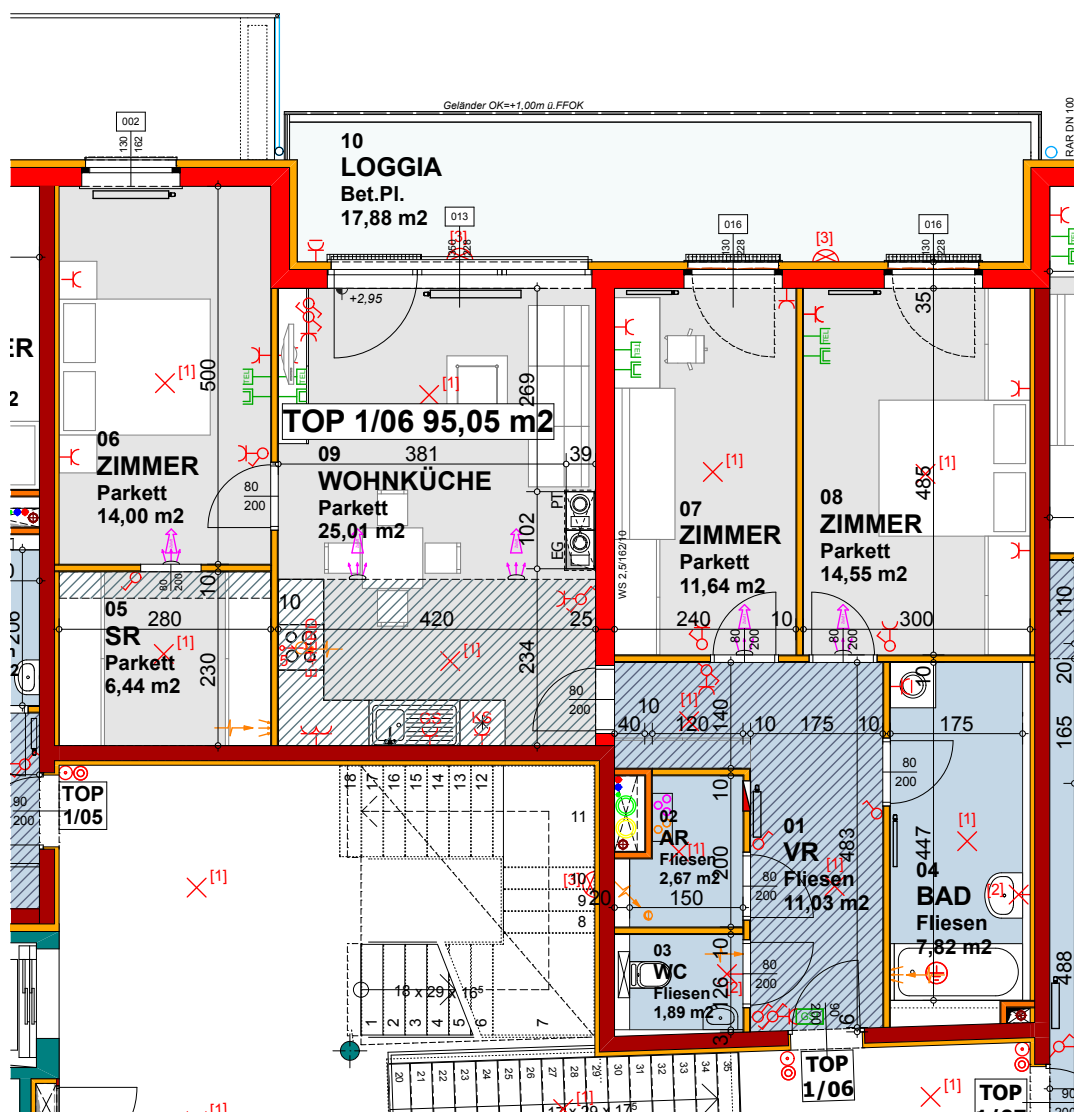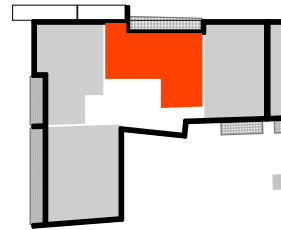



MASSE PRÜFEN, NATURMASSE NEHMEN! ALLE MASSE SIND ROHBAUMASSE UND NICHT ALS GRUNDLAGE FÜR DIE EINRICHTUNG ZU VERWENDEN! SÄMTLICHE ÄNDERUNGEN VORBEHALTEN! DIE DARGESTELLTEN EINRICHTUNGSGEGENSTÄNDE SIND LEDIGLICH EIN EINRICHTUNGSVORSCHLAG DES PLANERS!

ÜBERSICHT STIEGE 1/13 WE 1.STOCK M=1 : 1000

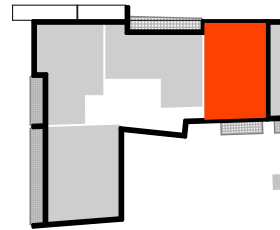

TOP 1/07

WNFL. 97,43 M2
BALKON 9,35 M2


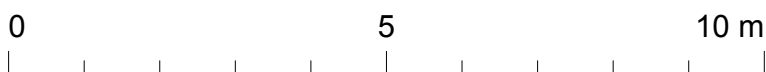
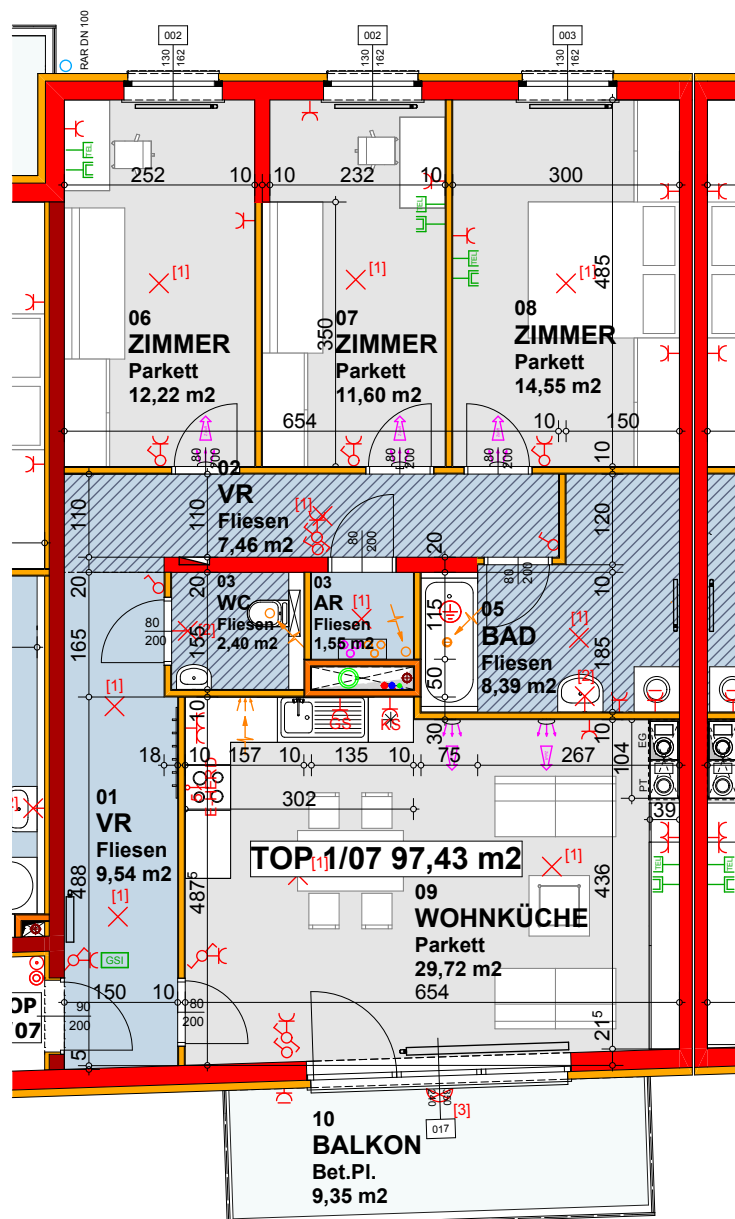


MASSE PRÜFEN, NATURMASSE NEHMEN! ALLE MASSE SIND ROHBAUMASSE UND NICHT ALS GRUNDLAGE FÜR DIE EINRICHTUNG ZU VERWENDEN! SÄMTLICHE ÄNDERUNGEN VORBEHALTEN! DIE DARGESTELLTEN EINRICHTUNGSGEGENSTÄNDE SIND LEDIGLICH EIN EINRICHTUNGSVORSCHLAG DES PLANERS!

TOP 1/08


WNFL. 115,56 M2
BALKON 22,82 M2

ÜBERSICHT STIEGE 1/13 WE 1.STOCK M=1 : 1000

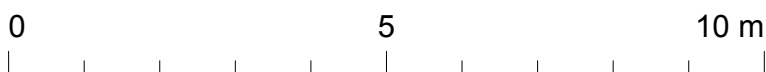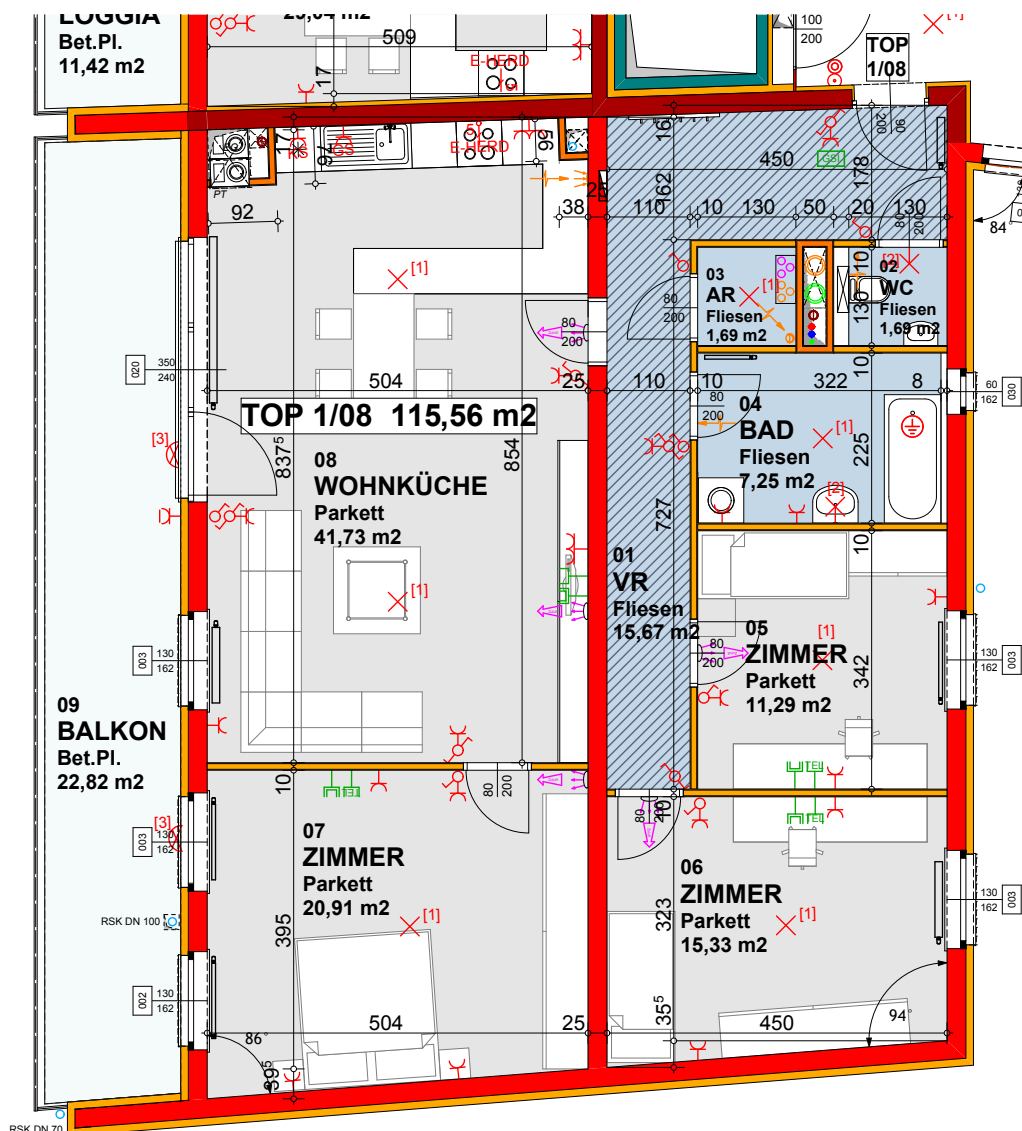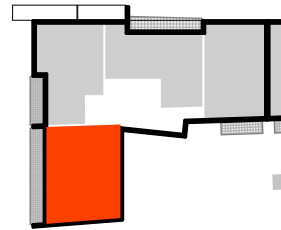

ÜBERSICHTSPLAN STIEGE 1/13 WE - 2.STOCK

MASSSTAB 1:250

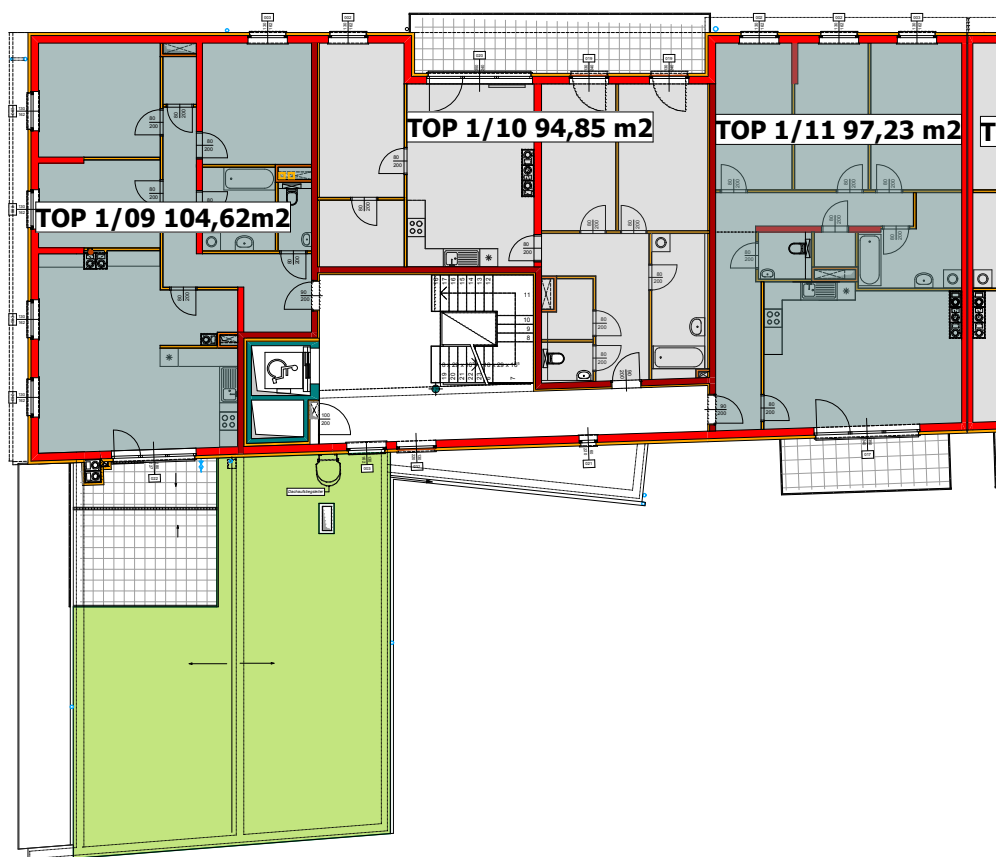


MASSE PRÜFEN, NATURMASSE NEHMEN! ALLE MASSE SIND ROHBAUMASSE UND NICHT ALS GRUNDLAGE FÜR DIE EINRICHTUNG ZU VERWENDEN! SÄMTLICHE ÄNDERUNGEN VORBEHALTEN! DIE DARGESTELLTEN EINRICHTUNGSGEGENSTÄNDE SIND LEDIGLICH EIN EINRICHTUNGSVORSCHLAG DES PLANERS!

ÜBERSICHT STIEGE 1/13 WE 2.STOCK M=1 : 1000

TOP 1/09

WNFL. 104,62 M2
TERRASSE 22 M2



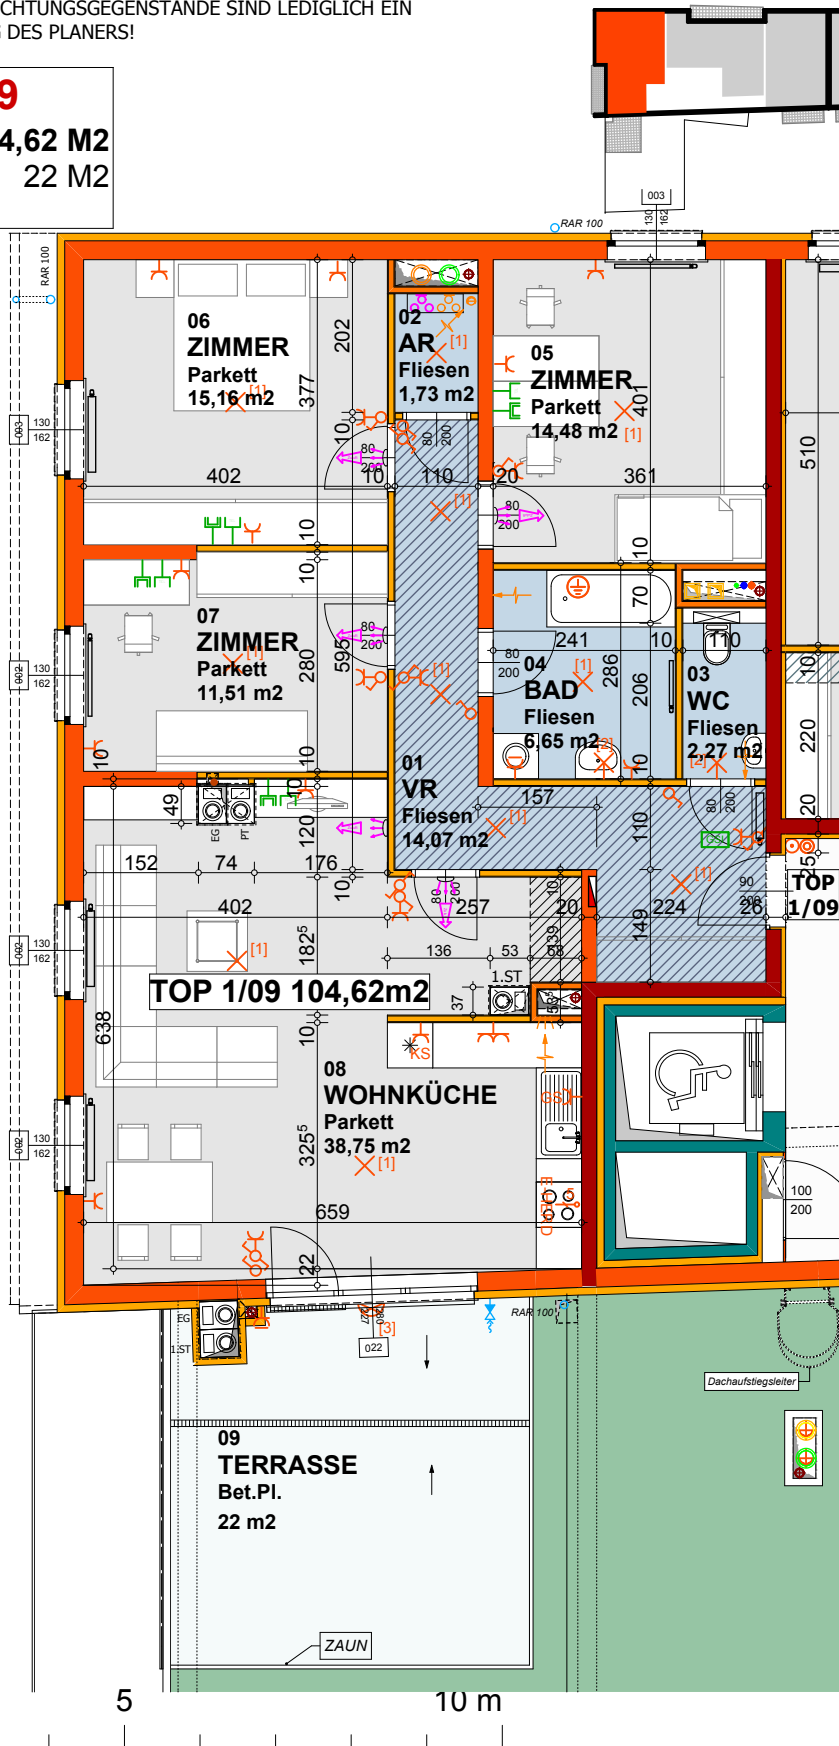


MASSE PRÜFEN, NATURMASSE NEHMEN! ALLE MASSE SIND ROHBAUMASSE UND NICHT ALS GRUNDLAGE FÜR DIE EINRICHTUNG ZU VERWENDEN! SÄMTLICHE ÄNDERUNGEN VORBEHALTEN! DIE DARGESTELLTEN EINRICHTUNGSGEGENSTÄNDE SIND LEDIGLICH EIN EINRICHTUNGSVORSCHLAG DES PLANERS!

TOP 1/10

WNFL. 94,85 M2
LOGGIA 17,88 M2

ÜBERSICHT STIEGE 1/13 WE 2.STOCK M=1 : 1000

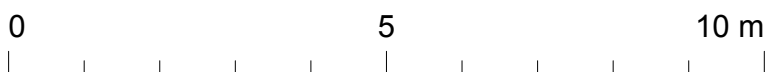
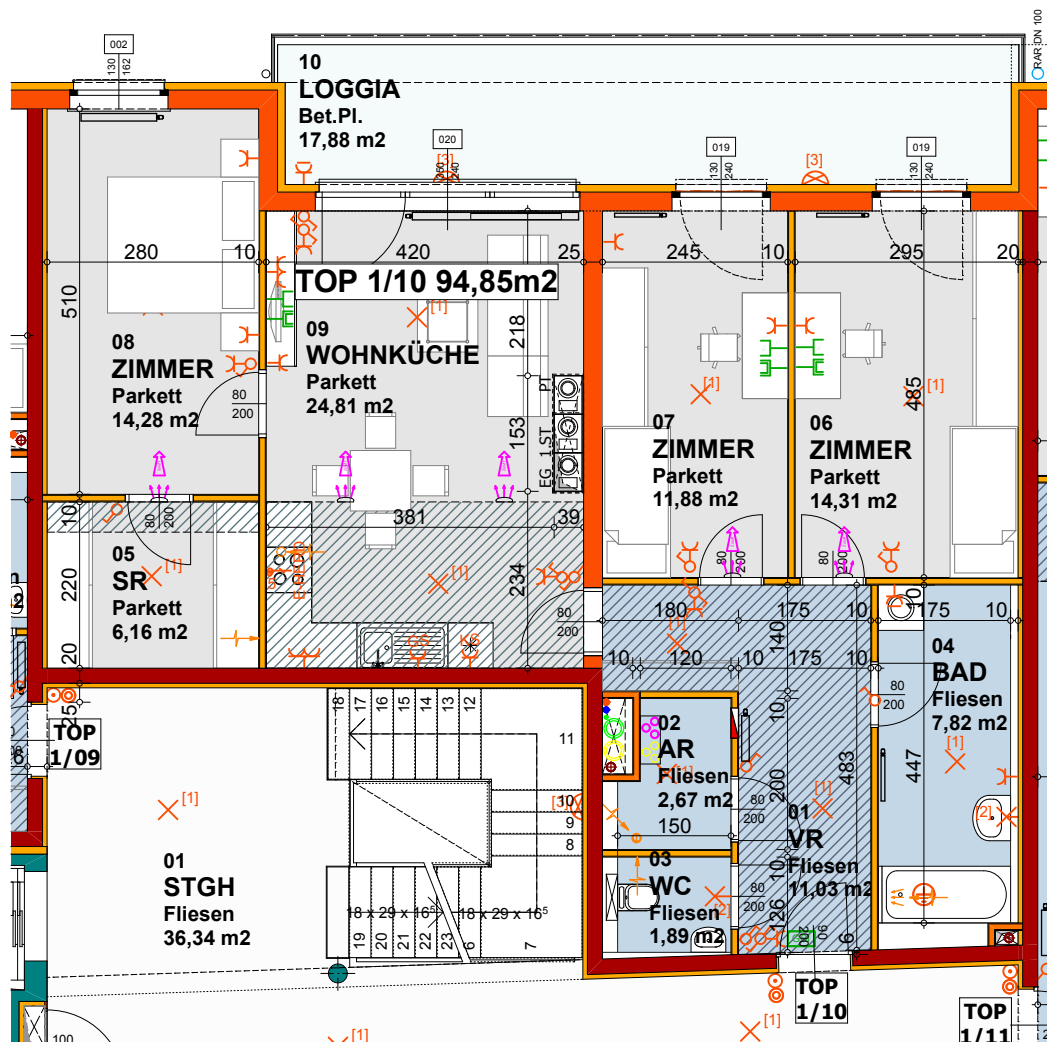
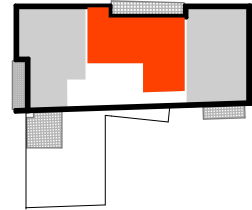


MASSE PRÜFEN, NATURMASSE NEHMEN! ALLE MASSE SIND ROHBAUMASSE UND NICHT ALS GRUNDLAGE FÜR DIE EINRICHTUNG ZU VERWENDEN! SÄMTLICHE ÄNDERUNGEN VORBEHALTEN! DIE DARGESTELLTEN EINRICHTUNGSGEGENSTÄNDE SIND LEDIGLICH EIN EINRICHTUNGSVORSCHLAG DES PLANERS!

TOP 1/11


WNFL. 97,23 M2
BALKON 9,35 M2

ÜBERSICHT STIEGE 1/13 WE 2.STOCK M=1 : 1000

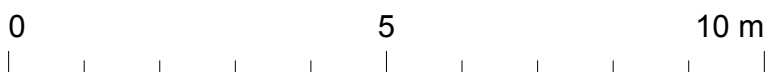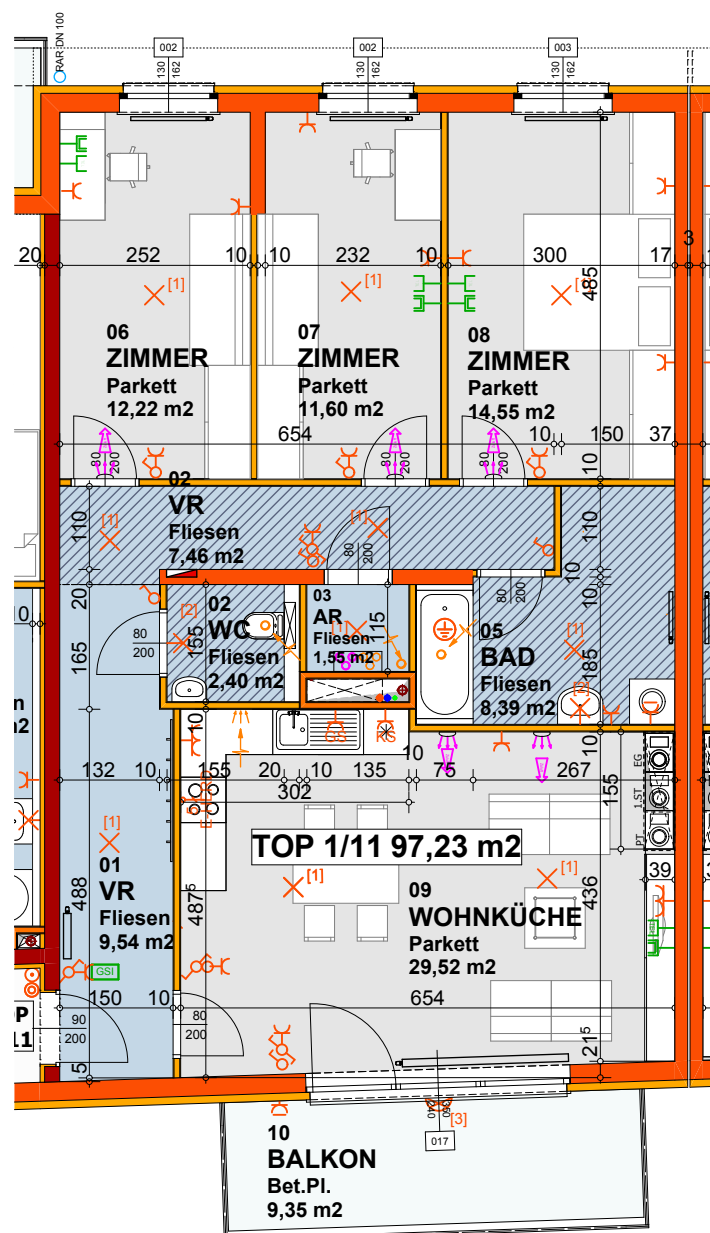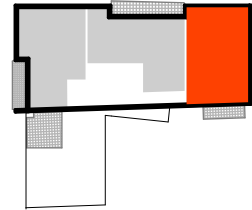

ÜBERSICHTSPLAN STIEGE 1/13 WE - 3.STOCK

MASSSTAB 1:250



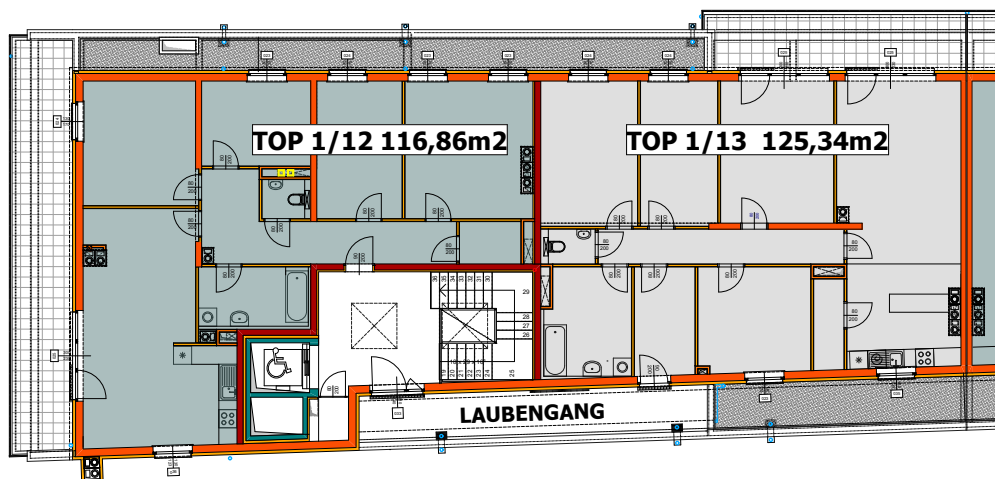


MASSE PRÜFEN, NATURMASSE NEHMEN! ALLE MASSE SIND ROHBAUMASSE UND NICHT ALS GRUNDLAGE FÜR DIE EINRICHTUNG ZU VERWENDEN! SÄMTLICHE ÄNDERUNGEN VORBEHALTEN! DIE DARGESTELLTEN EINRICHTUNGSGEGENSTÄNDE SIND LEDIGLICH EIN EINRICHTUNGSVORSCHLAG DES PLANERS!

TOP 1/12

WNFL. 116,86 M2
TERRASSE 27,17 M2

ÜBERSICHT STIEGE 1/13 WE 3.STOCK M=1 : 1000

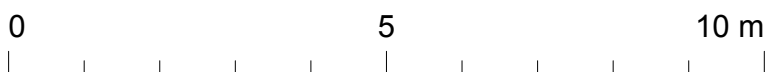
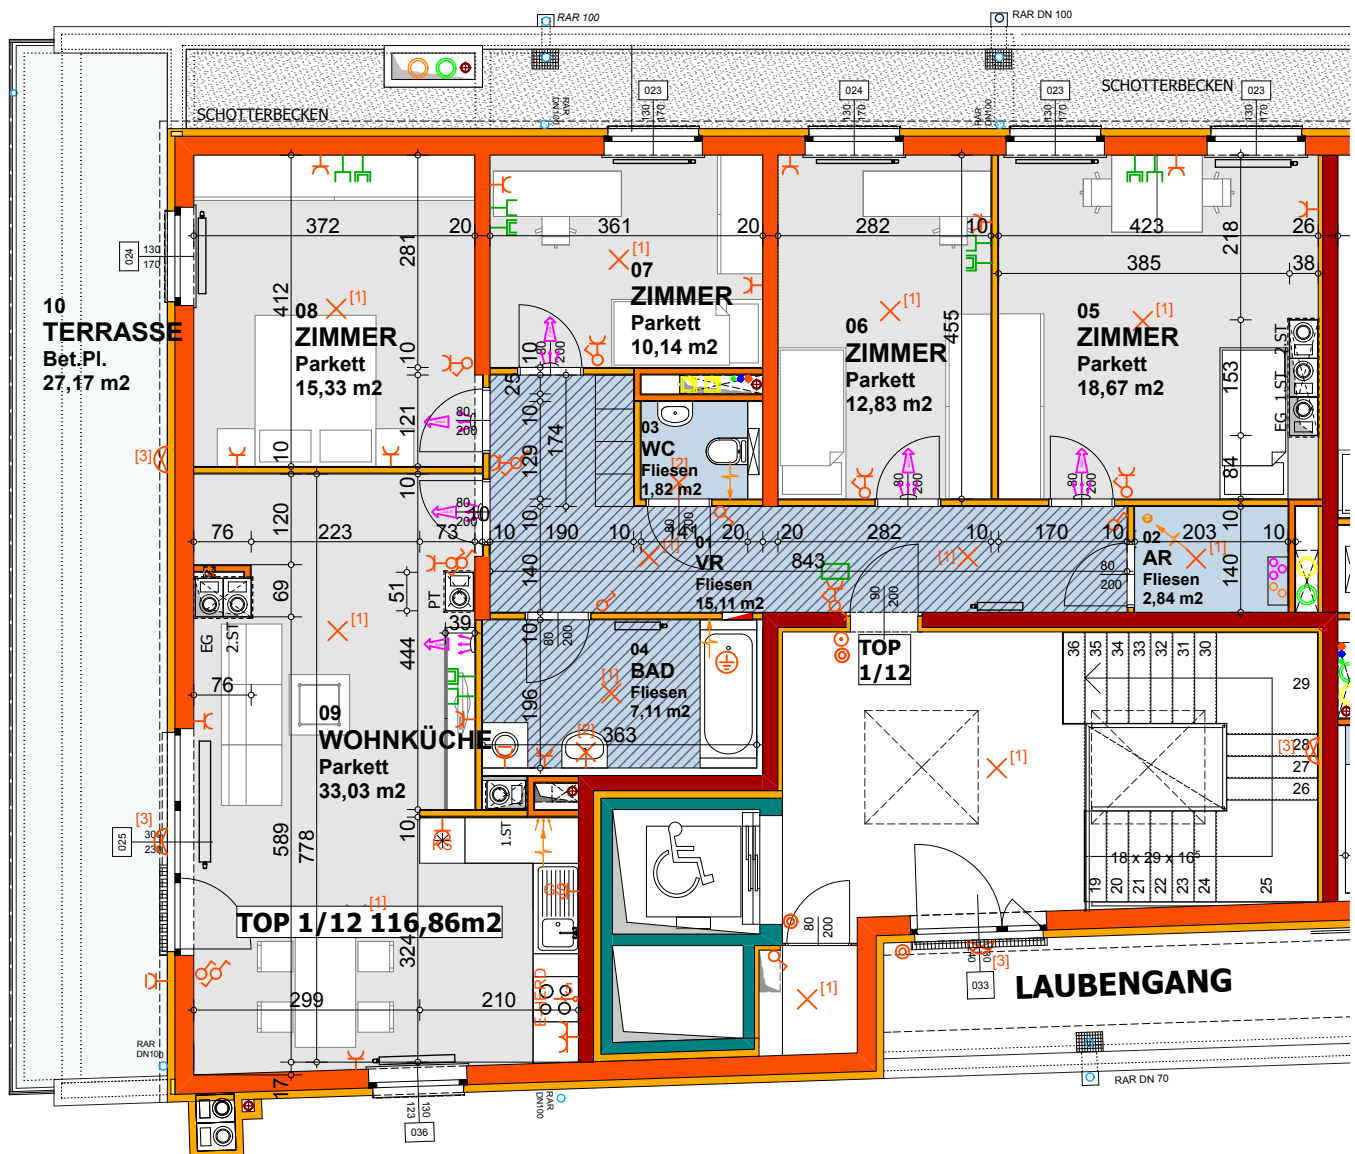
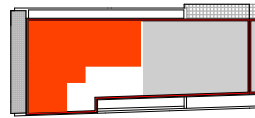


MASSE PRÜFEN, NATURMASSE NEHMEN! ALLE MASSE SIND ROHBAUMASSE UND NICHT ALS GRUNDLAGE FÜR DIE EINRICHTUNG ZU VERWENDEN! SÄMTLICHE ÄNDERUNGEN VORBEHALTEN! DIE DARGESTELLTEN EINRICHTUNGSGEGENSTÄNDE SIND LEDIGLICH EIN EINRICHTUNGSVORSCHLAG DES PLANERS!

TOP 1/13


WNFL. 125,34 M2
TERRASSE 15,55 M2

**ÜBERSICHT STIEGE 1/13 WE
3.STOCK M=1 : 1000**

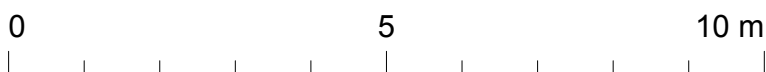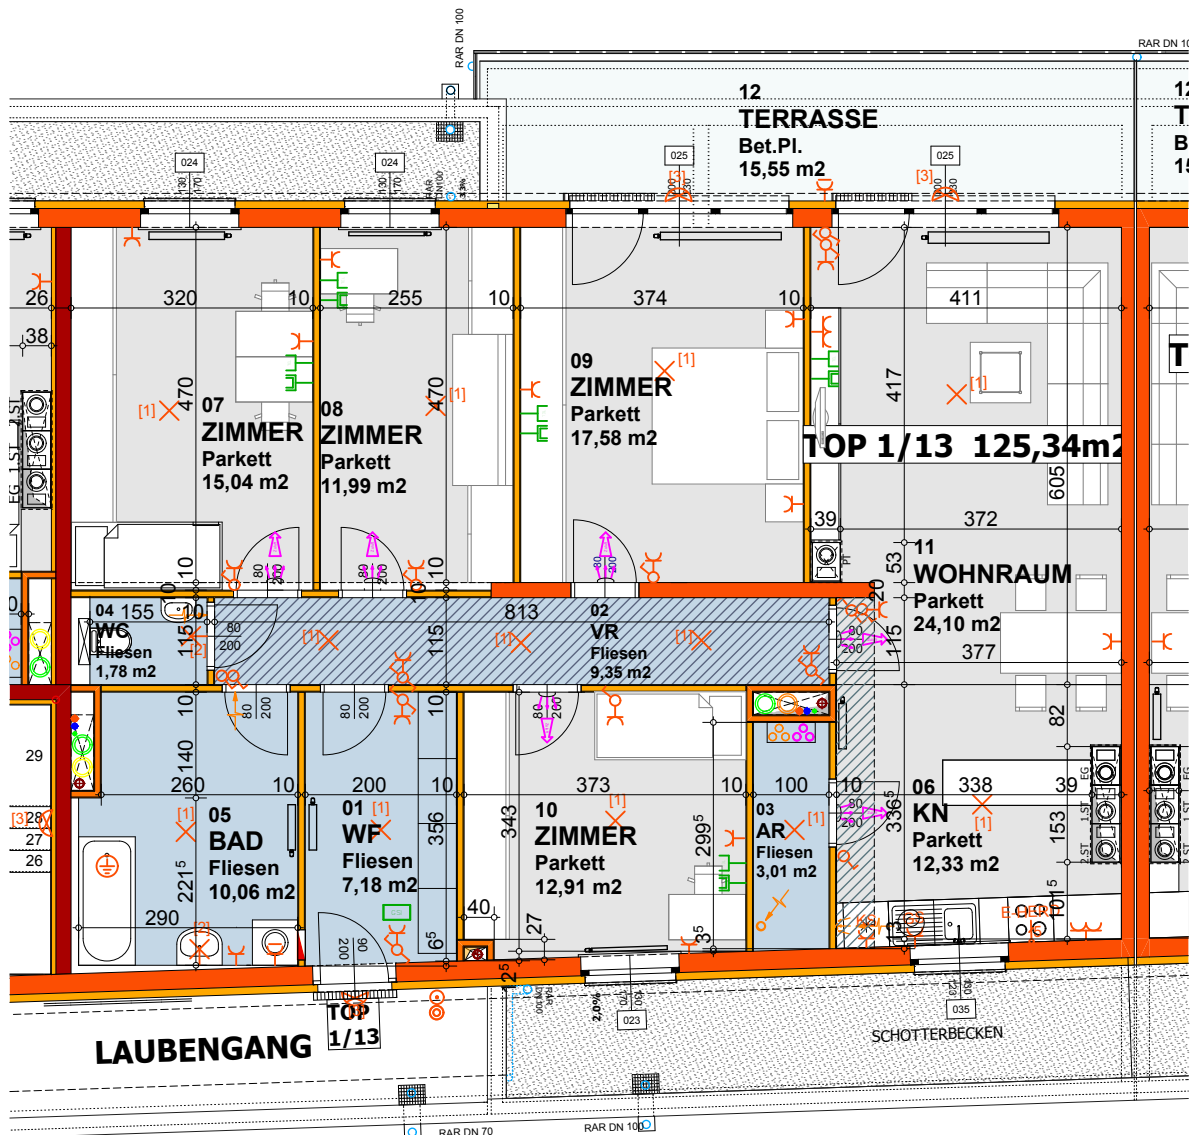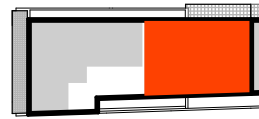


ÜBERSICHTSPLAN STIEGE 2/17 WE- KELLER/GARAGE

MASSSTAB 1:250

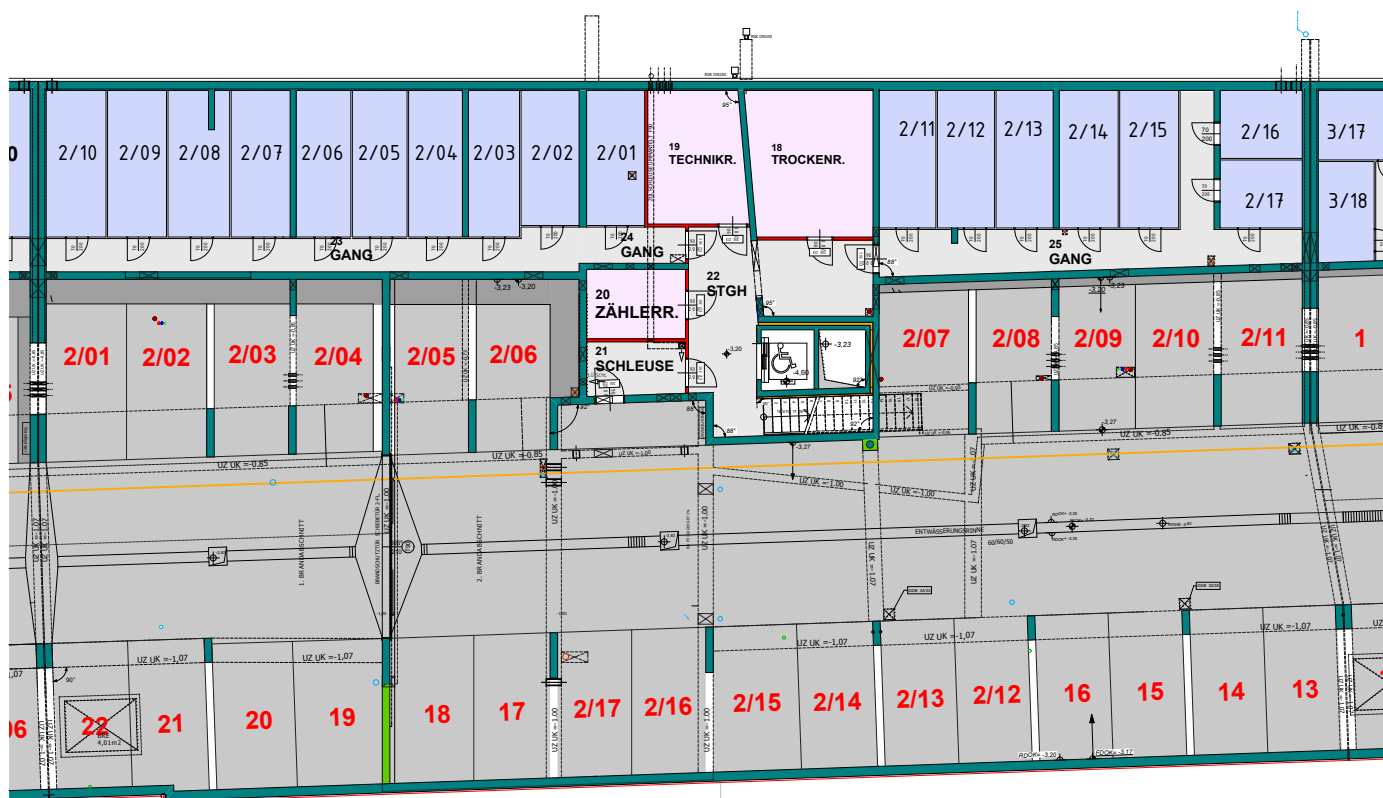

ÜBERSICHTSPLAN STIEGE 2/17 WE- ERDGESCHOSS

MASSSTAB 1:250



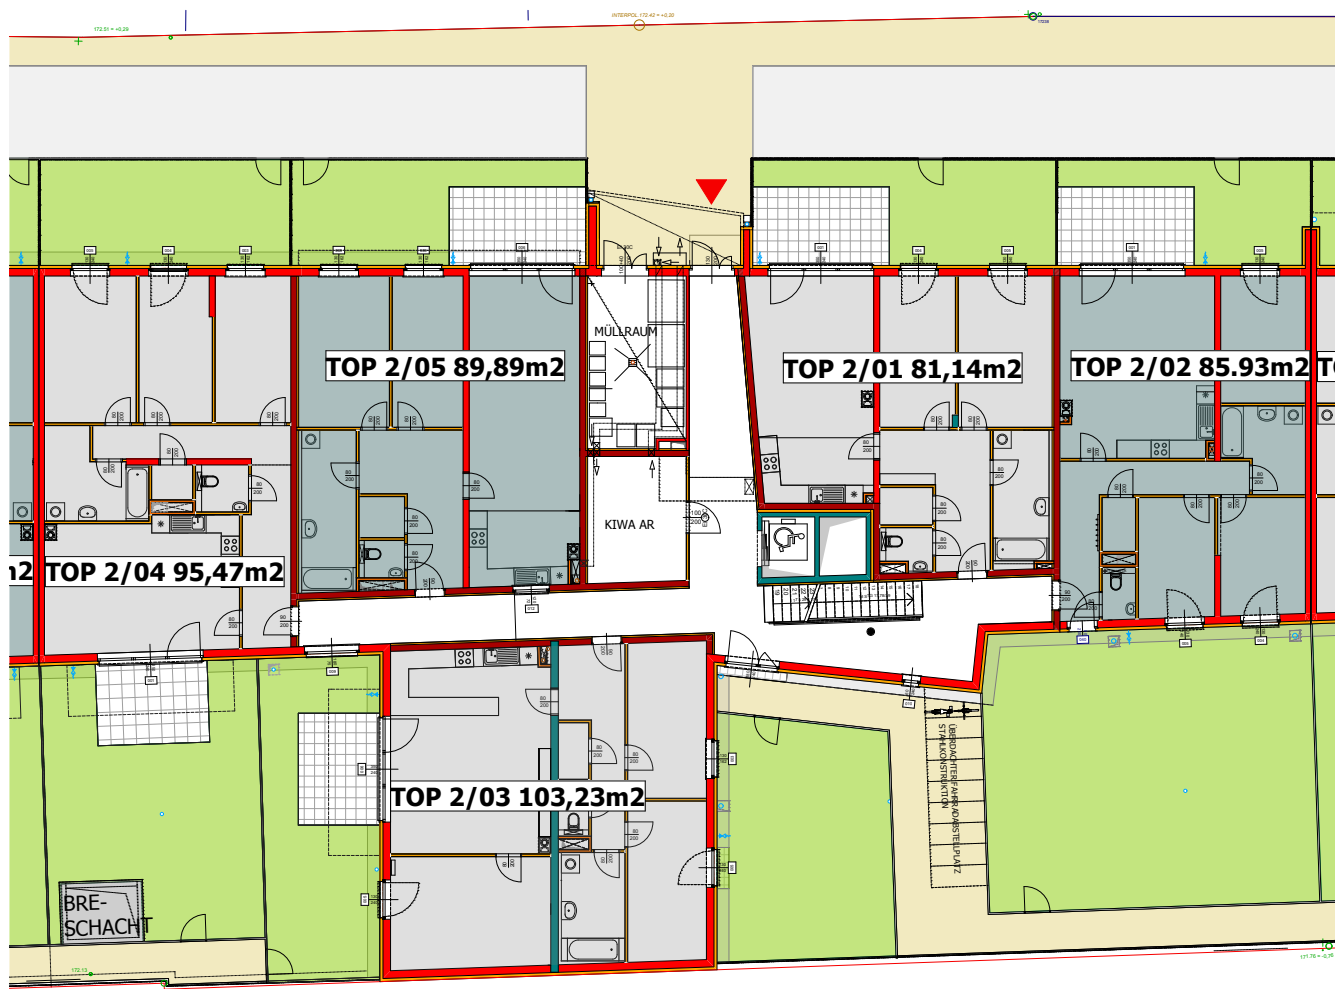


MASSE PRÜFEN, NATURMASSE NEHMEN! ALLE MASSE SIND ROHBAUMASSE UND NICHT ALS GRUNDLAGE FÜR DIE EINRICHTUNG ZU VERWENDEN! SÄMTLICHE ÄNDERUNGEN VORBEHALTEN! DIE DARGESTELLTEN EINRICHTUNGSGEGENSTÄNDE SIND LEDIGLICH EIN EINRICHTUNGSVORSCHLAG DES PLANERS!

TOP 2/01

WNFL.	81,14 M2
TERRASSE	11 M2
GARTEN	23 M2

ÜBERSICHT STIEGE 2/17 WE ERDGESCHOSS M=1 : 1000

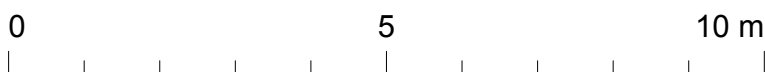
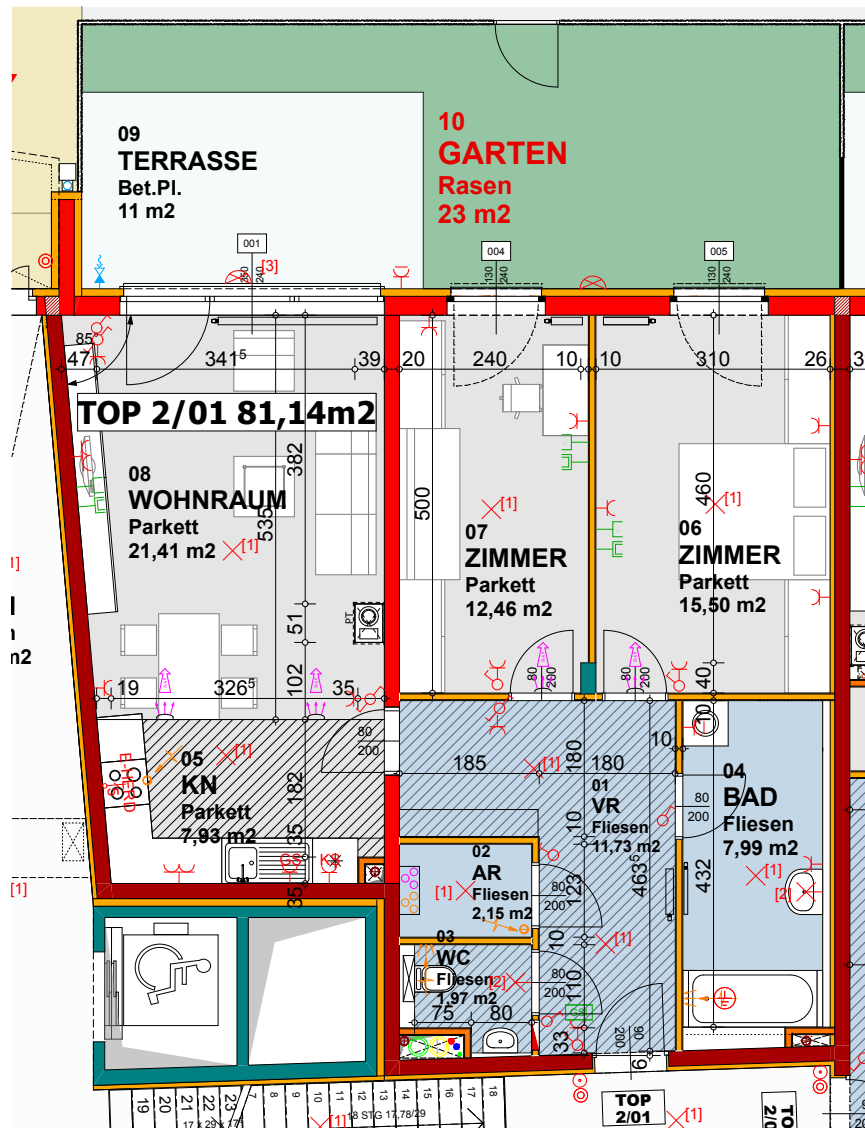
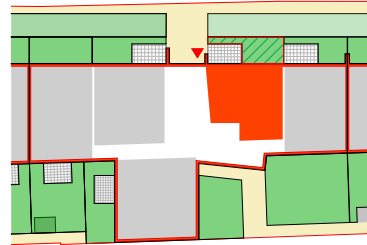


MASSE PRÜFEN, NATURMASSE NEHMEN! ALLE MASSE SIND ROHBAUMASSE UND NICHT ALS GRUNDLAGE FÜR DIE EINRICHTUNG ZU VERWENDEN! SÄMTLICHE ÄNDERUNGEN VORBEHALTEN! DIE DARGESTELLTEN EINRICHTUNGSGEGENSTÄNDE SIND LEDIGLICH EIN EINRICHTUNGSVORSCHLAG DES PLANERS!

TOP 2/02

WNFL.	85,93 M2
TERRASSE	11 M2
GÄRTEN	100 M2
	17 M2

ÜBERSICHT STIEGE 2/17 WE ERDGESCHOSS M=1 : 1000

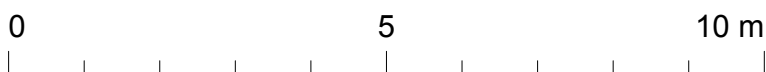
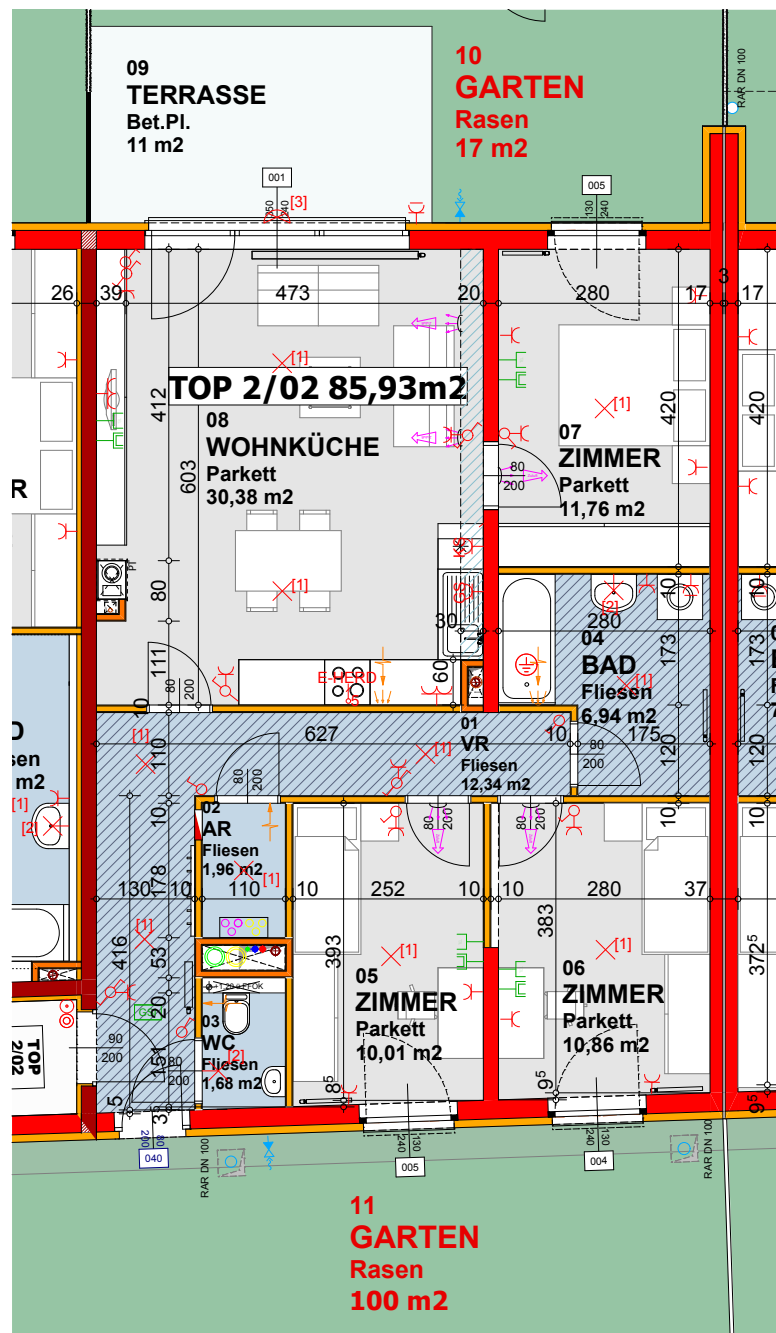
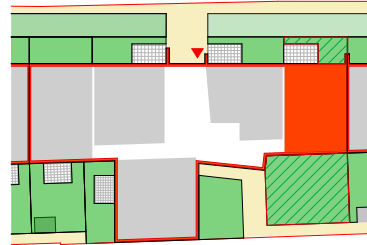


MASSE PRÜFEN, NATURMASSE NEHMEN! ALLE MASSE SIND ROHBAUMASSE UND NICHT ALS GRUNDLAGE FÜR DIE EINRICHTUNG ZU VERWENDEN! SÄMTLICHE ÄNDERUNGEN VORBEHALTEN! DIE DARGESTELLTEN EINRICHTUNGSGEGENSTÄNDE SIND LEDIGLICH EIN EINRICHTUNGSVORSCHLAG DES PLANERS!

TOP 2/03

WNFL.	103,23 M2
TERRASSE	9 M2
GÄRTEN	31 M2
	41 M2

ÜBERSICHT STIEGE 2/17 WE ERDGESCHOSS M=1 : 1000

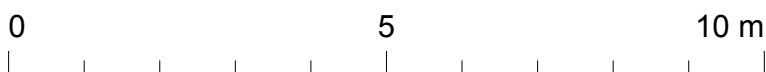
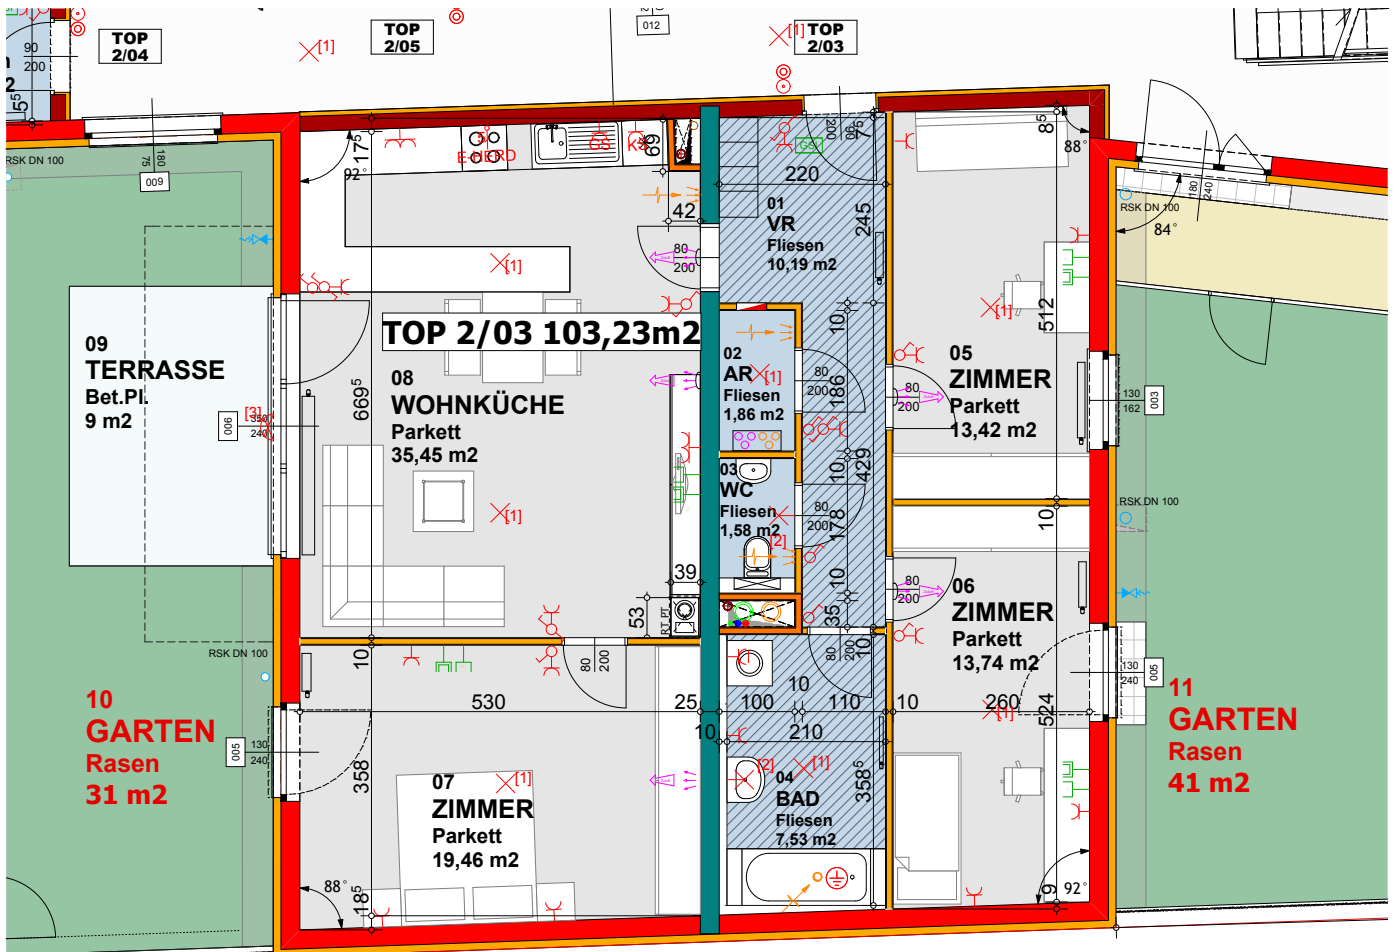
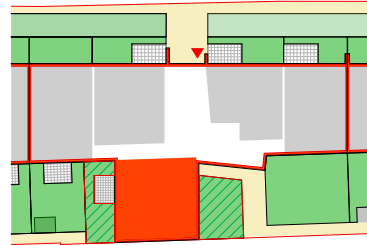


MASSE PRÜFEN, NATURMASSE NEHMEN! ALLE MASSE SIND ROHBAUMASSE UND NICHT ALS GRUNDLAGE FÜR DIE EINRICHTUNG ZU VERWENDEN! SÄMTLICHE ÄNDERUNGEN VORBEHALTEN! DIE DARGESTELLTEN EINRICHTUNGSGEGENSTÄNDE SIND LEDIGLICH EIN EINRICHTUNGSVORSCHLAG DES PLANERS!

TOP 2/04

WNFL.	95,47 M2
TERRASSE	9 M2
GÄRTEN	29 M2
	50 M2

ÜBERSICHT STIEGE 2/17 WE ERDGESCHOSS M=1 : 1000

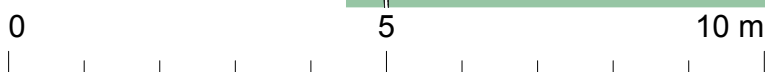
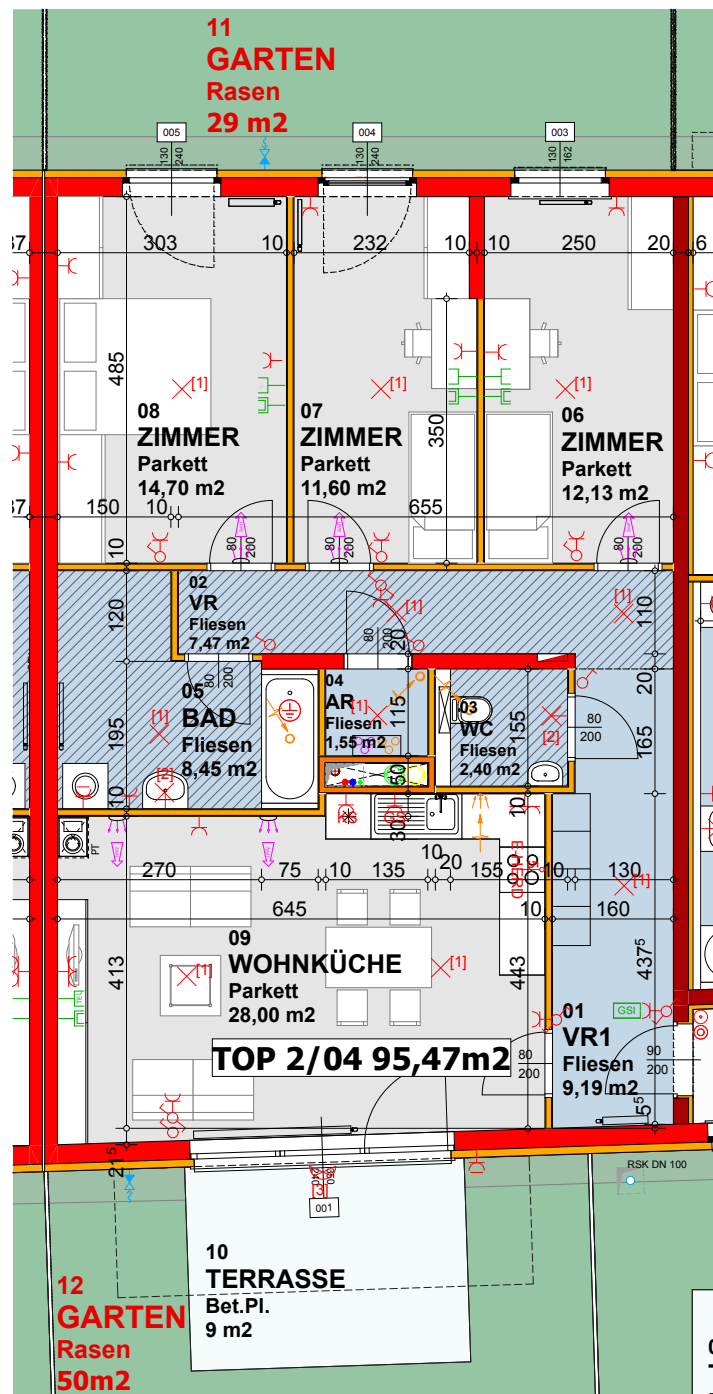
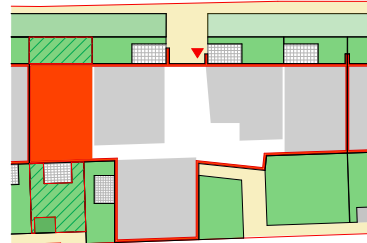


MASSE PRÜFEN, NATURMASSE NEHMEN! ALLE MASSE SIND ROHBAUMASSE UND NICHT ALS GRUNDLAGE FÜR DIE EINRICHTUNG ZU VERWENDEN! SÄMTLICHE ÄNDERUNGEN VORBEHALTEN! DIE DARGESTELLTEN EINRICHTUNGSGEGENSTÄNDE SIND LEDIGLICH EIN EINRICHTUNGSVORSCHLAG DES PLANERS!

TOP 2/05

WNFL. 89,89 M2
TERRASSE 11 M2
GARTEN 22 M2

ÜBERSICHT STIEGE 2/17 WE ERDGESCHOSS M=1 : 1000

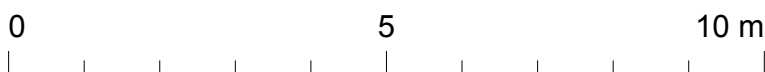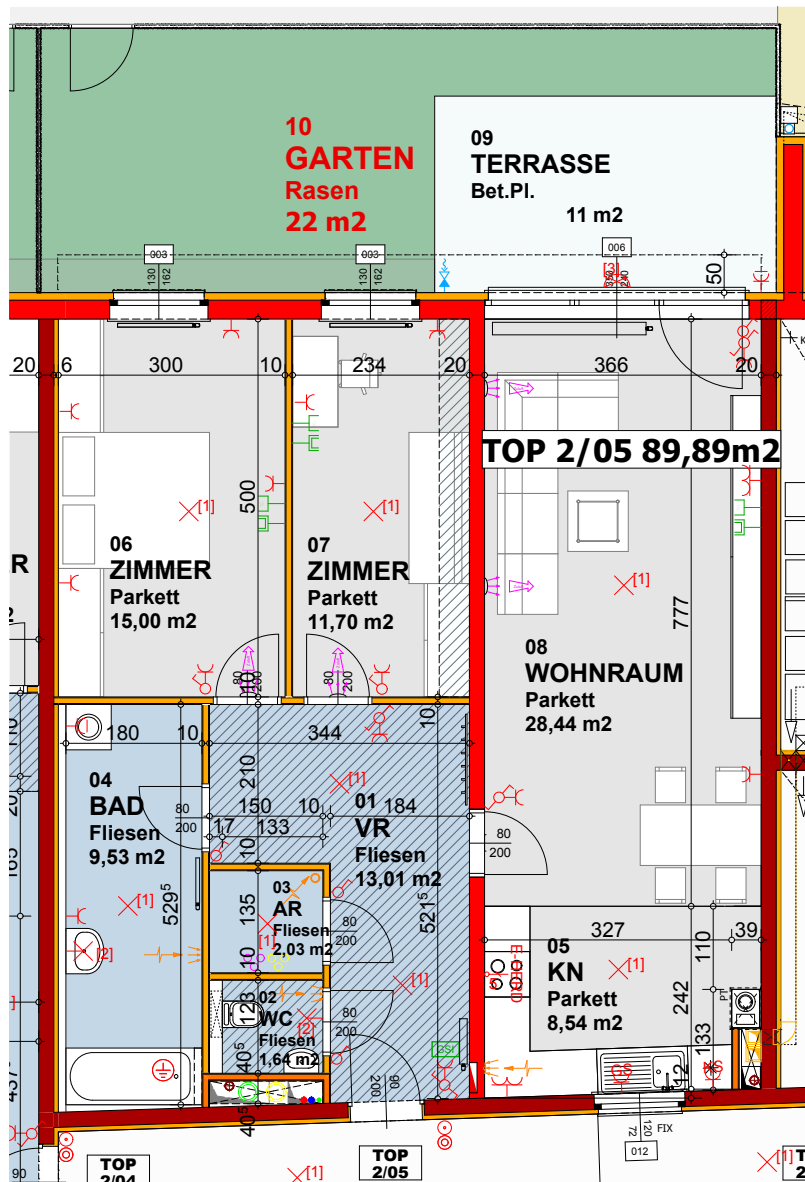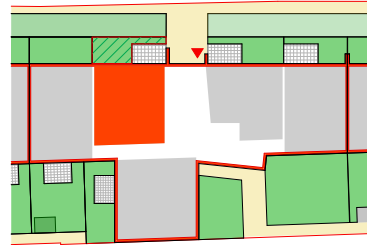

ÜBERSICHTSPLAN STIEGE 2/17 WE- 1.STOCK

MASSSTAB 1:250






MASSE PRÜFEN, NATURMASSE NEHMEN! ALLE MASSE SIND ROHBAUMASSE UND NICHT ALS GRUNDLAGE FÜR DIE EINRICHTUNG ZU VERWENDEN! SÄMTLICHE ÄNDERUNGEN VORBEHALTEN! DIE DARGESTELLTEN EINRICHTUNGSGEGENSTÄNDE SIND LEDIGLICH EIN EINRICHTUNGSVORSCHLAG DES PLANERS!

TOP 2/06

WNFL. 94,44 M2
LOGGIA 17,46 M2

ÜBERSICHT STIEGE 2/17 WE 1.STOCK M=1 : 1000

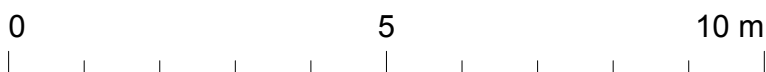
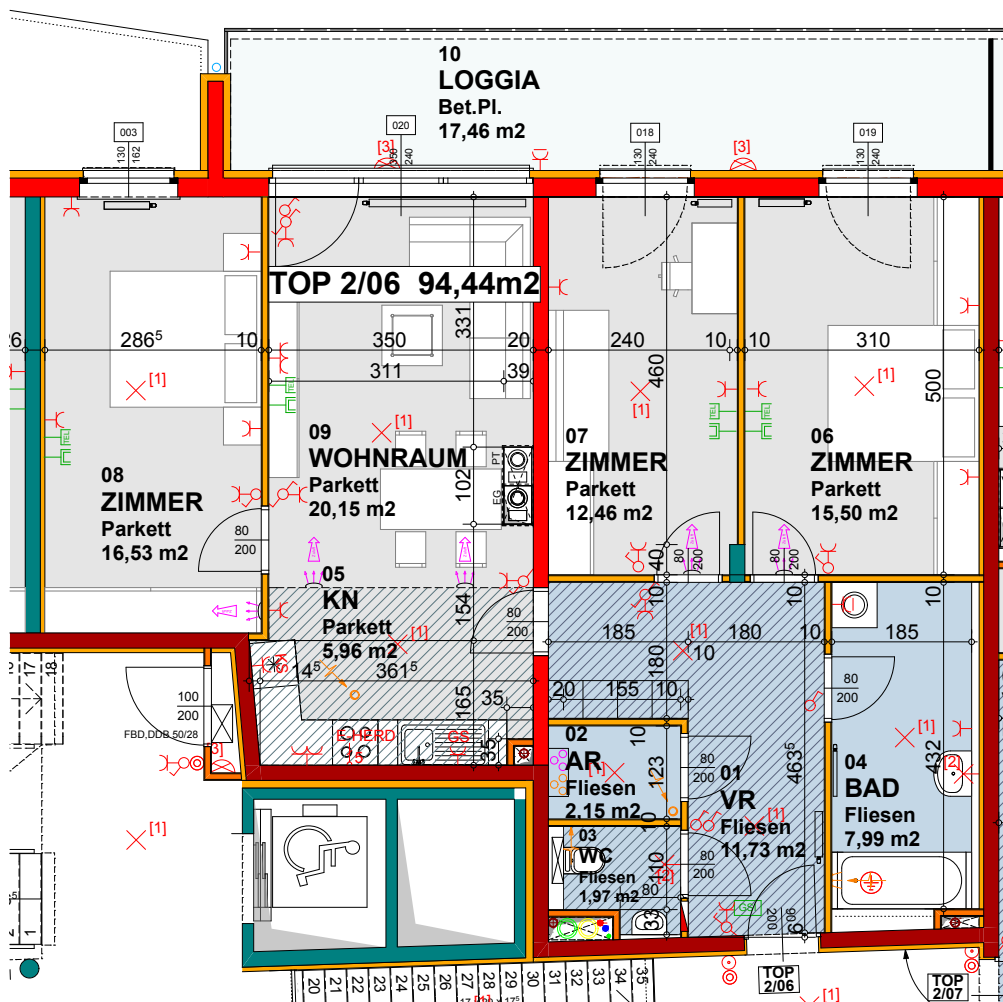
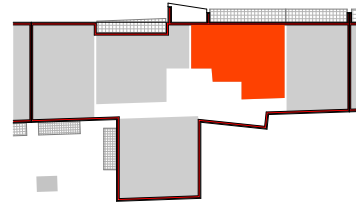


MASSE PRÜFEN, NATURMASSE NEHMEN! ALLE MASSE SIND ROHBAUMASSE UND NICHT ALS GRUNDLAGE FÜR DIE EINRICHTUNG ZU VERWENDEN! SÄMTLICHE ÄNDERUNGEN VORBEHALTEN! DIE DARGESTELLTEN EINRICHTUNGSGEGENSTÄNDE SIND LEDIGLICH EIN EINRICHTUNGSVORSCHLAG DES PLANERS!

TOP 2/07

WNFL. 85,72 M2
LOGGIA 14,09 M2

ÜBERSICHT STIEGE 2/17 WE 1.STOCK M=1 : 1000

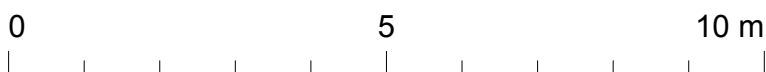
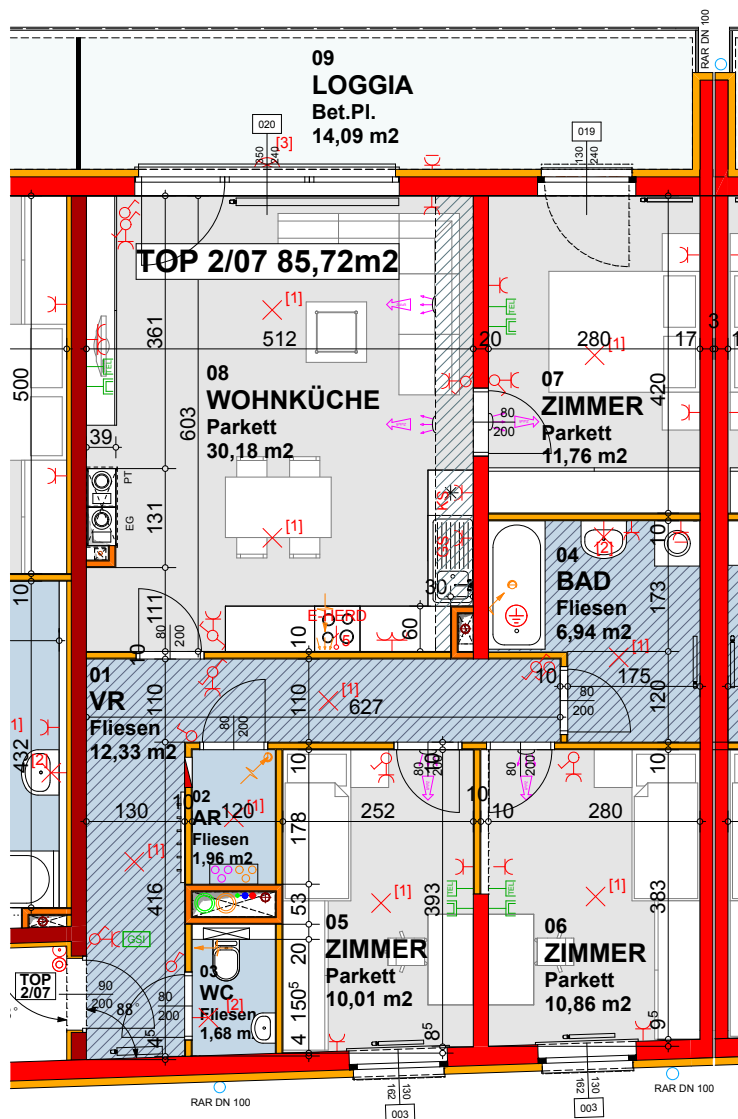
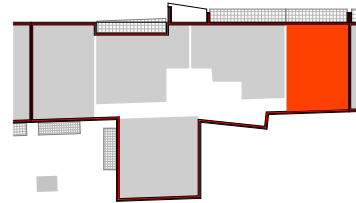


MASSE PRÜFEN, NATURMASSE NEHMEN! ALLE MASSE SIND ROHBAUMASSE UND NICHT ALS GRUNDLAGE FÜR DIE EINRICHTUNG ZU VERWENDEN! SÄMTLICHE ÄNDERUNGEN VORBEHALTEN! DIE DARGESTELLTEN EINRICHTUNGSGEGENSTÄNDE SIND LEDIGLICH EIN EINRICHTUNGSVORSCHLAG DES PLANERS!

TOP 2/08

WNFL. 103,02 M2
BALKON 9,35 M2

ÜBERSICHT STIEGE 2/17 WE 1.STOCK M=1 : 1000

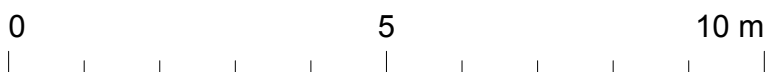
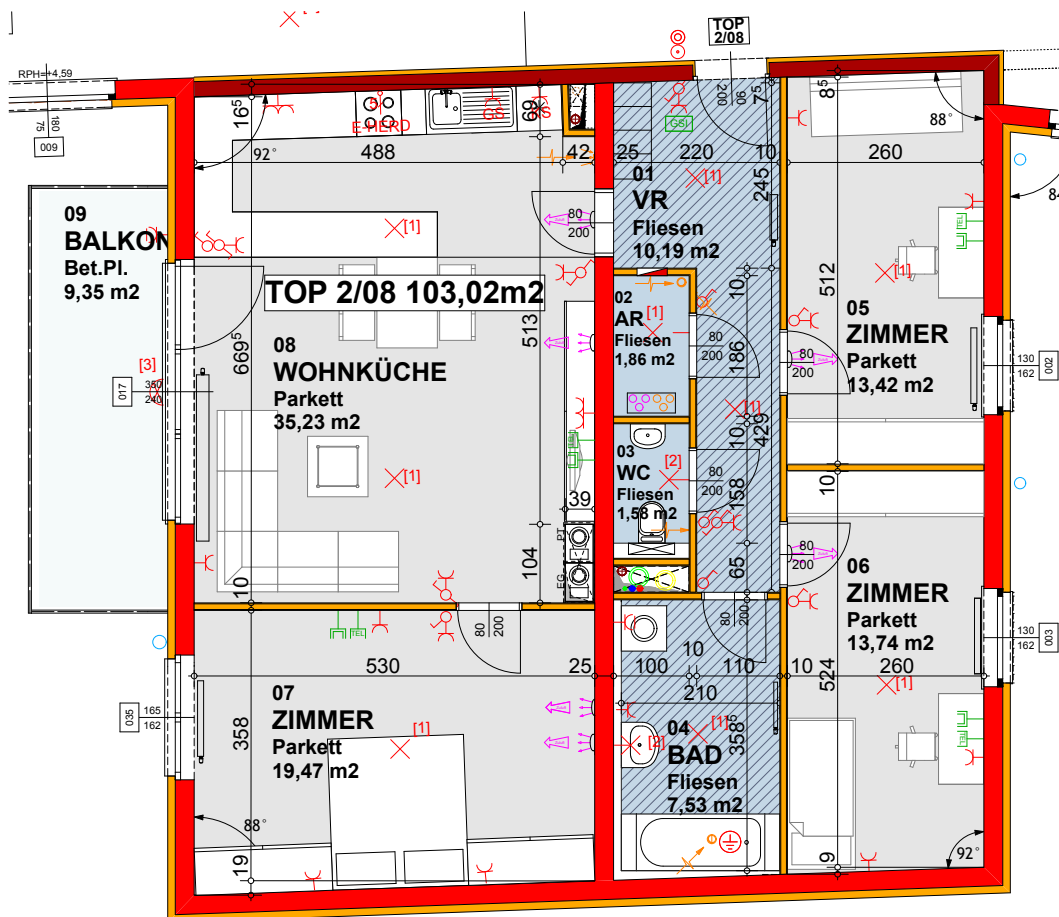
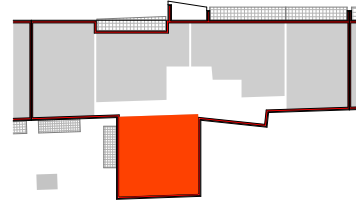


MASSE PRÜFEN, NATURMASSE NEHMEN! ALLE MASSE SIND ROHBAUMASSE UND NICHT ALS GRUNDLAGE FÜR DIE EINRICHTUNG ZU VERWENDEN! SÄMTLICHE ÄNDERUNGEN VORBEHALTEN! DIE DARGESTELLTEN EINRICHTUNGSGEGENSTÄNDE SIND LEDIGLICH EIN EINRICHTUNGSVORSCHLAG DES PLANERS!

TOP 2/09

WNFL. 95,29 M2
BALKON 9,35 M2

ÜBERSICHT STIEGE 2/17 WE 1.STOCK M=1 : 1000

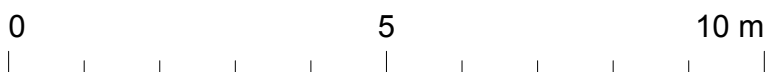
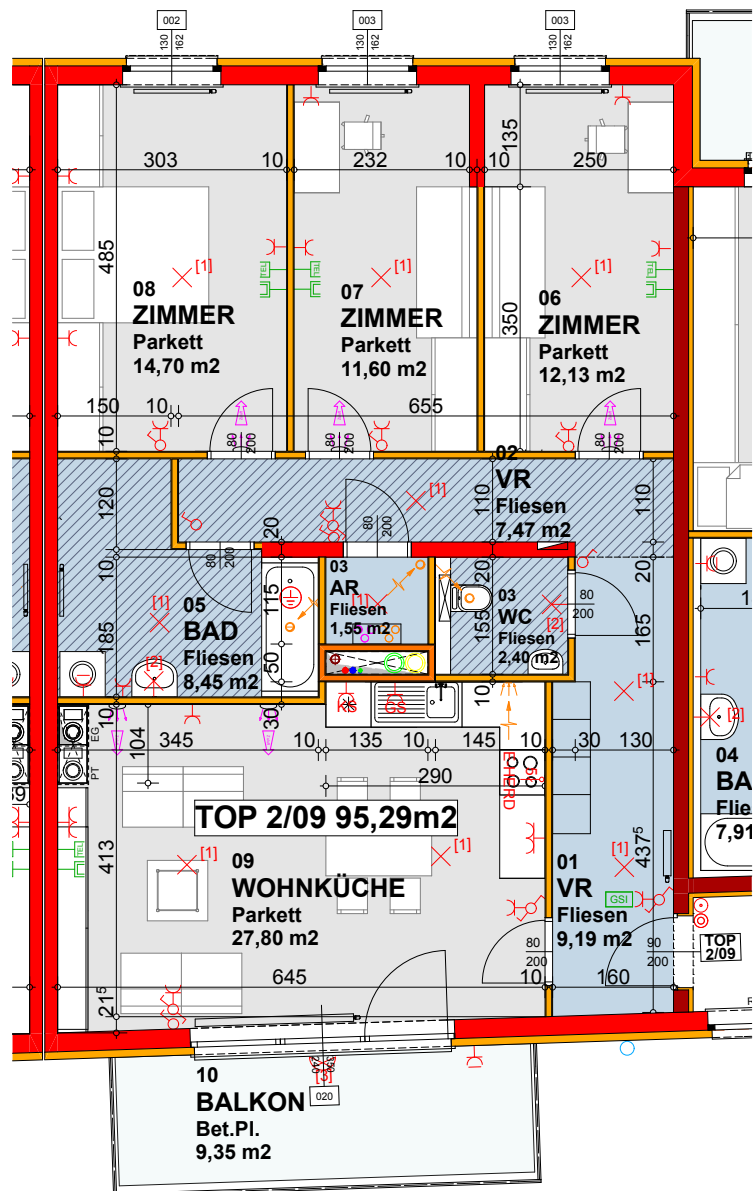
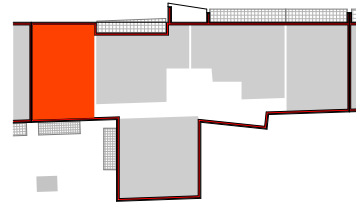


MASSE PRÜFEN, NATURMASSE NEHMEN! ALLE MASSE SIND ROHBAUMASSE UND NICHT ALS GRUNDLAGE FÜR DIE EINRICHTUNG ZU VERWENDEN! SÄMTLICHE ÄNDERUNGEN VORBEHALTEN! DIE DARGESTELLTEN EINRICHTUNGSGEGENSTÄNDE SIND LEDIGLICH EIN EINRICHTUNGSVORSCHLAG DES PLANERS!

TOP 2/10

WNFL. 93,75 M2
LOGGIA 16,95 M2

ÜBERSICHT STIEGE 2/17 WE 1.STOCK M=1 : 1000

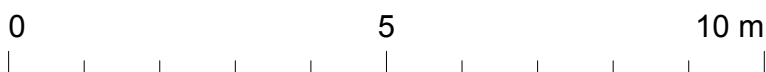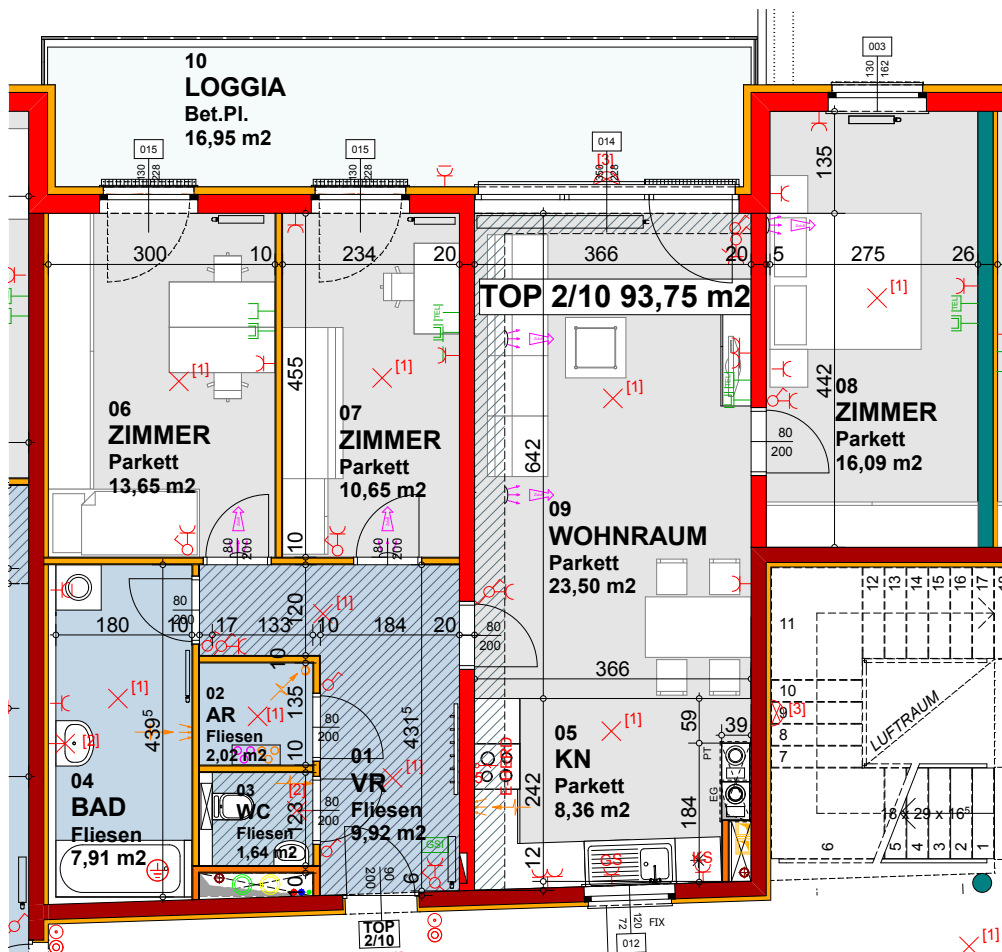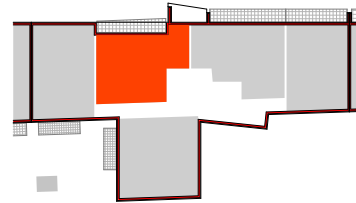

ÜBERSICHTSPLAN STIEGE 2/17 WE- 2.STOCK

MASSSTAB 1:250






MASSE PRÜFEN, NATURMASSE NEHMEN! ALLE MASSE SIND ROHBAUMASSE UND NICHT ALS GRUNDLAGE FÜR DIE EINRICHTUNG ZU VERWENDEN! SÄMTLICHE ÄNDERUNGEN VORBEHALTEN! DIE DARGESTELLTEN EINRICHTUNGSGEGENSTÄNDE SIND LEDIGLICH EIN EINRICHTUNGSVORSCHLAG DES PLANERS!

ÜBERSICHT STIEGE 2/17 WE 2.STOCK M=1 : 1000

TOP 2/11

WNFL. 94,24 M2
LOGGIA 17,46 M2

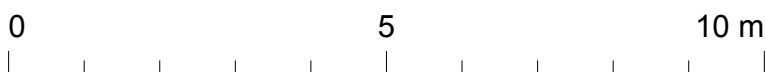
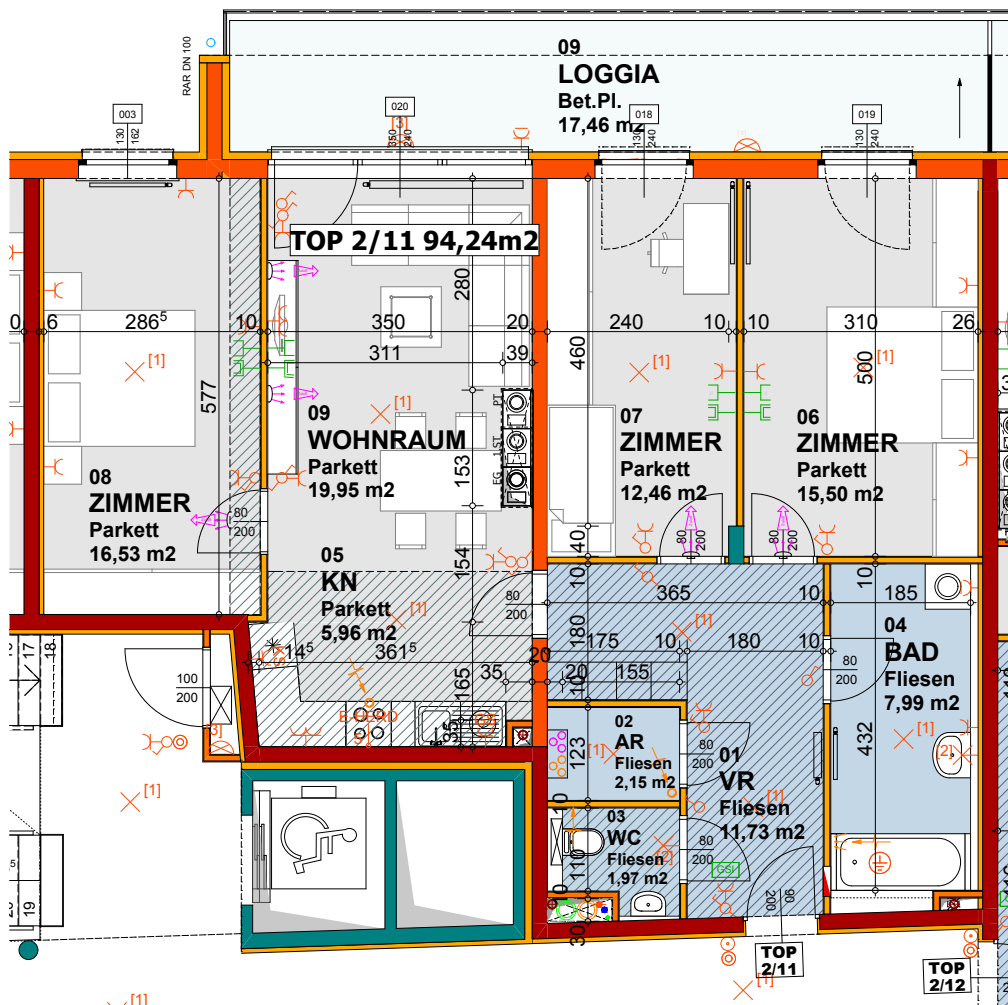
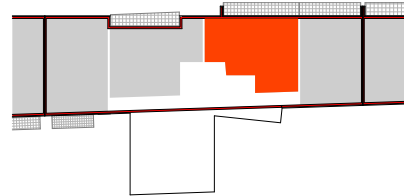


MASSE PRÜFEN, NATURMASSE NEHMEN! ALLE MASSE SIND ROHBAUMASSE UND NICHT ALS GRUNDLAGE FÜR DIE EINRICHTUNG ZU VERWENDEN! SÄMTLICHE ÄNDERUNGEN VORBEHALTEN! DIE DARGESTELLTEN EINRICHTUNGSGEGENSTÄNDE SIND LEDIGLICH EIN EINRICHTUNGSVORSCHLAG DES PLANERS!

TOP 2/12

WNFL. 85,54 M2
LOGGIA 14,09 M2

ÜBERSICHT STIEGE 2/17 WE 2.STOCK M=1 : 1000

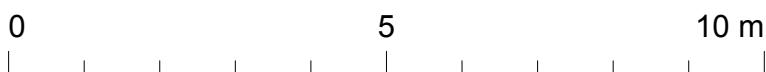
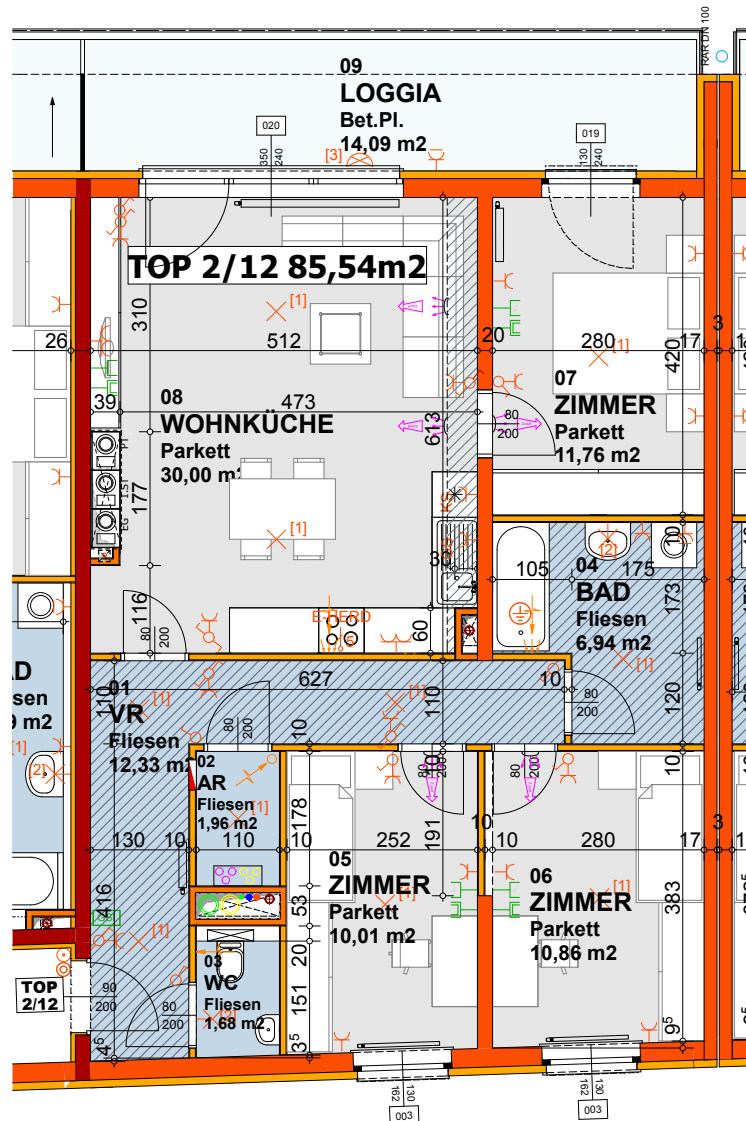
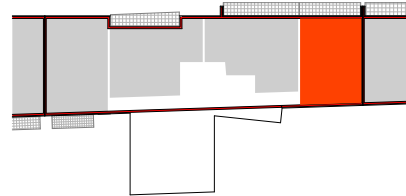


MASSE PRÜFEN, NATURMASSE NEHMEN! ALLE MASSE SIND ROHBAUMASSE UND NICHT ALS GRUNDLAGE FÜR DIE EINRICHTUNG ZU VERWENDEN! SÄMTLICHE ÄNDERUNGEN VORBEHALTEN! DIE DARGESTELLTEN EINRICHTUNGSGEGENSTÄNDE SIND LEDIGLICH EIN EINRICHTUNGSVORSCHLAG DES PLANERS!

ÜBERSICHT STIEGE 2/17 WE 2.STOCK M=1 : 1000

TOP 2/13

WNFL. 95,09M2
BALKON 9,35 M2

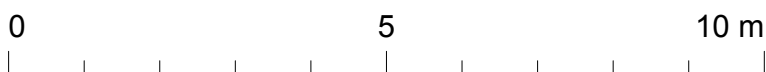
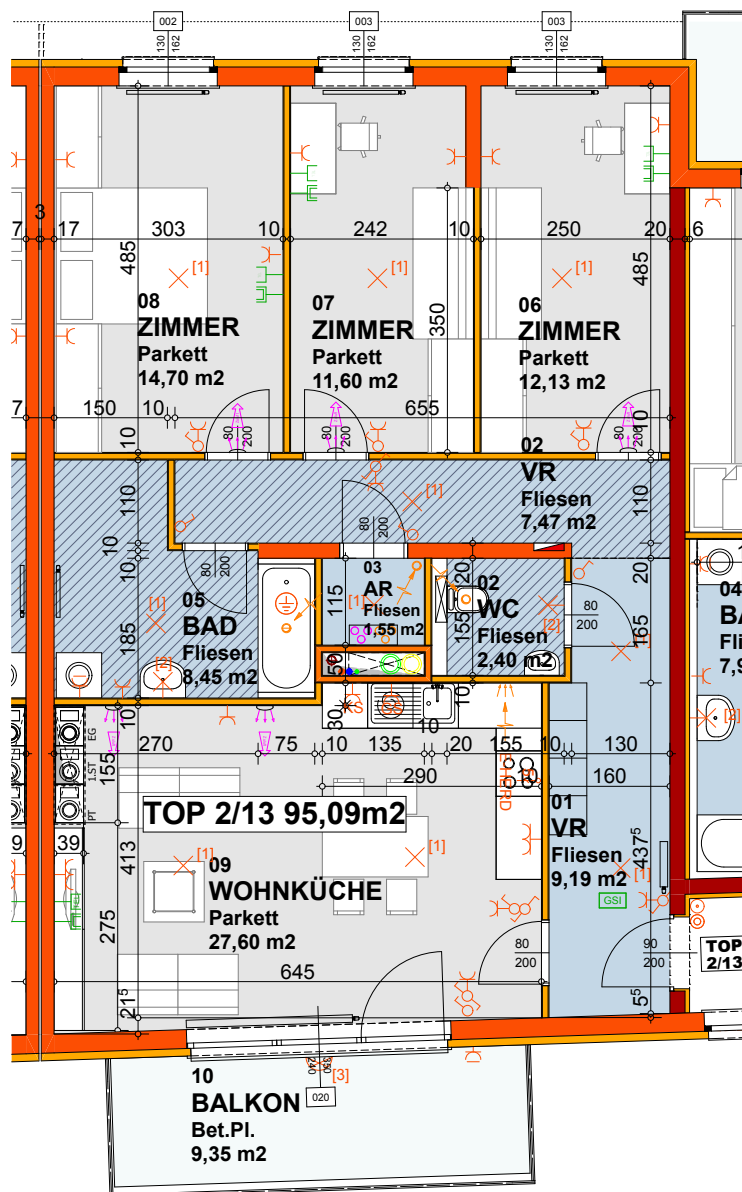
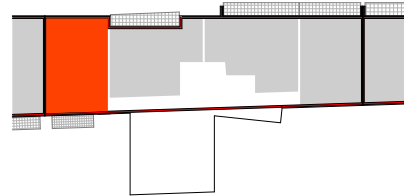


MASSE PRÜFEN, NATURMASSE NEHMEN! ALLE MASSE SIND ROHBAUMASSE UND NICHT ALS GRUNDLAGE FÜR DIE EINRICHTUNG ZU VERWENDEN! SÄMTLICHE ÄNDERUNGEN VORBEHALTEN! DIE DARGESTELLTEN EINRICHTUNGSGEGENSTÄNDE SIND LEDIGLICH EIN EINRICHTUNGSVORSCHLAG DES PLANERS!

TOP 2/14


WNFL. 93,55 M2
LOGGIA 16,95 M2

ÜBERSICHT STIEGE 2/17 WE 2.STOCK M=1 : 1000

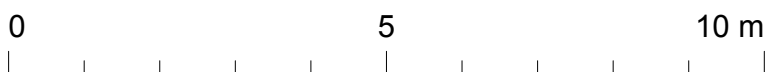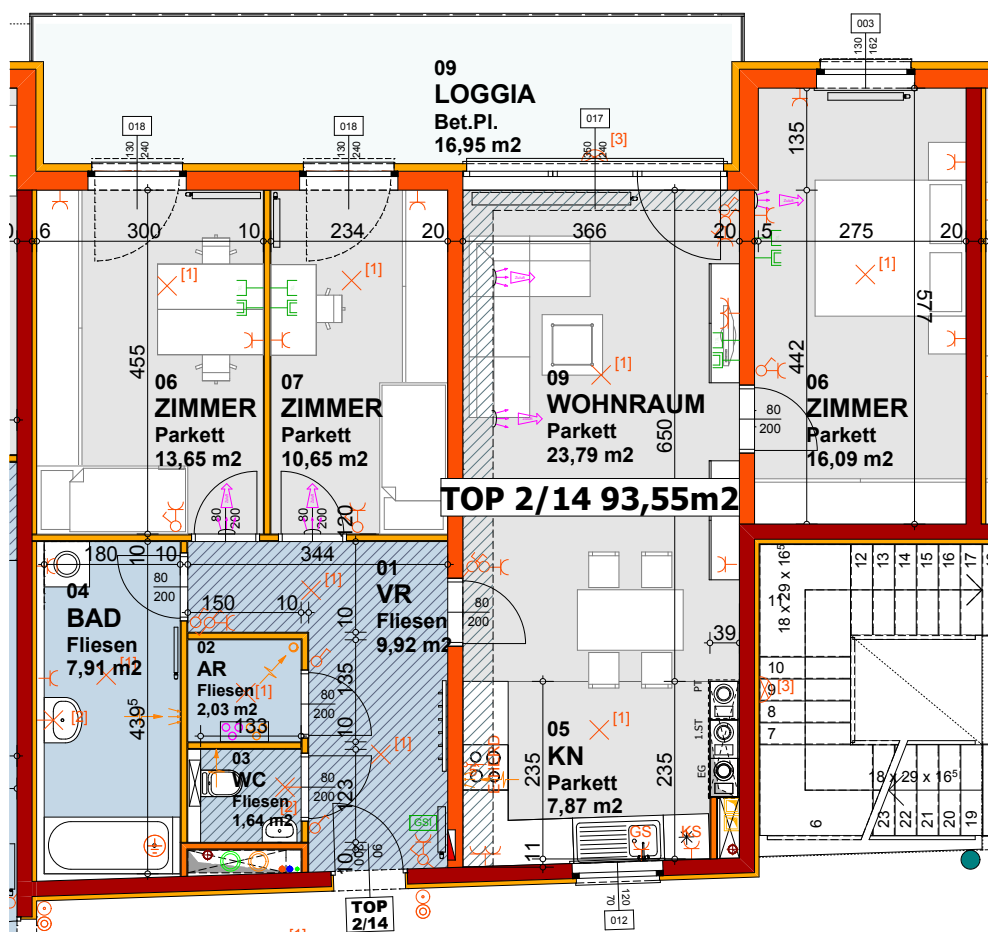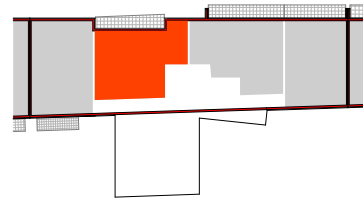

ÜBERSICHTSPLAN STIEGE 2/17 WE- 3.STOCK

MASSSTAB 1:250

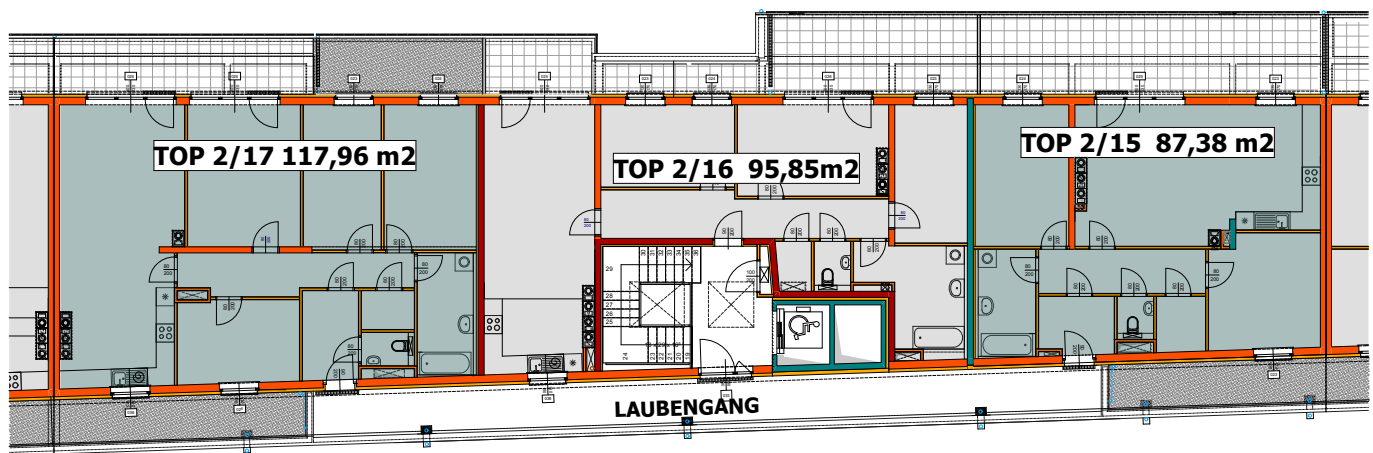




MASSE PRÜFEN, NATURMASSE NEHMEN! ALLE MASSE SIND
 ROHBAUMASSE UND NICHT ALS GRUNDLAGE FÜR DIE EINRICHTUNG ZU
 VERWENDEN! SÄMTLICHE ÄNDERUNGEN VORBEHALTEN!
 DIE DARGESTELLTEN EINRICHTUNGSGEGENSTÄNDE SIND LEDIGLICH EIN
 EINRICHTUNGSVORSCHLAG DES PLANERS!

TOP 2/15

WNFL. 87,38 M2
 TERRASSE 29,76 M2


ÜBERSICHT STIEGE 2/17 WE

3.STOCK M=1 : 1000

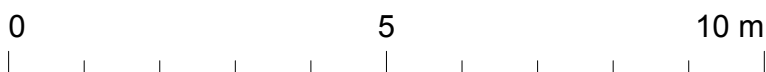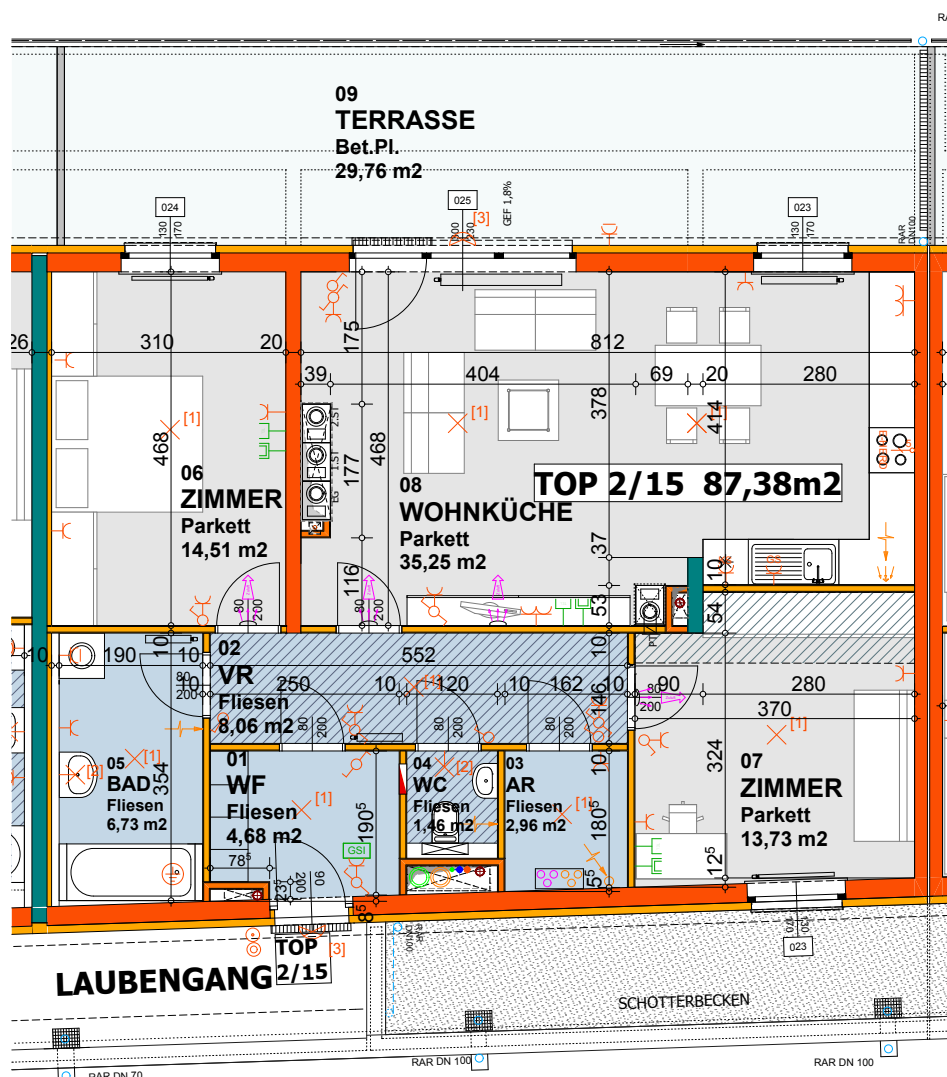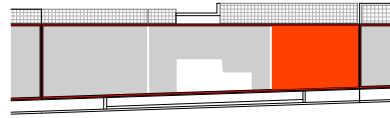



MASSE PRÜFEN, NATURMASSE NEHMEN! ALLE MASSE SIND ROHBAUMASSE UND NICHT ALS GRUNDLAGE FÜR DIE EINRICHTUNG ZU VERWENDEN! SÄMTLICHE ÄNDERUNGEN VORBEHALTEN! DIE DARGESTELLTEN EINRICHTUNGSGEGENSTÄNDE SIND LEDIGLICH EIN EINRICHTUNGSVORSCHLAG DES PLANERS!

ÜBERSICHT STIEGE 2/17 WE 3.STOCK M=1 : 1000

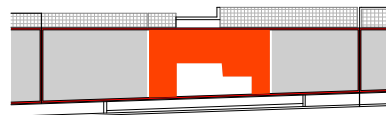

TOP 2/16

WNFL. 95,85 M2
TERRASSE 31,11 M2


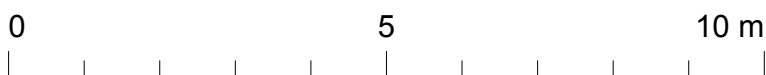
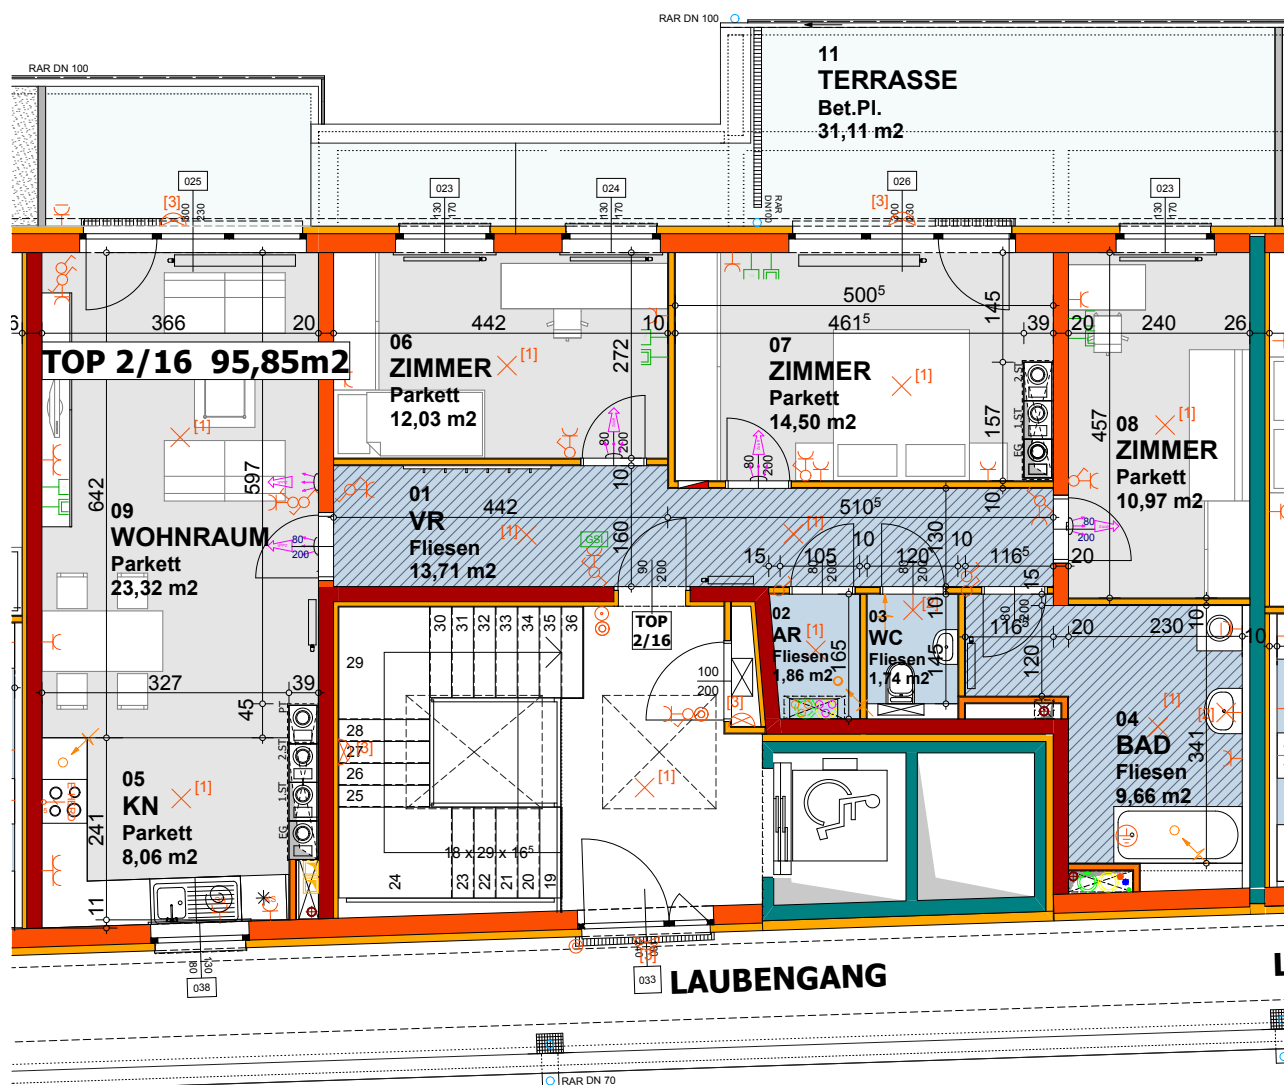


MASSE PRÜFEN, NATURMASSE NEHMEN! ALLE MASSE SIND ROHBAUMASSE UND NICHT ALS GRUNDLAGE FÜR DIE EINRICHTUNG ZU VERWENDEN! SÄMTLICHE ÄNDERUNGEN VORBEHALTEN! DIE DARGESTELLTEN EINRICHTUNGSGEGENSTÄNDE SIND LEDIGLICH EIN EINRICHTUNGSVORSCHLAG DES PLANERS!

TOP 2/17


WNFL. 117,96 M2
TERRASSE 15,85 M2

ÜBERSICHT STIEGE 2/17 WE 3.STOCK M=1 : 1000

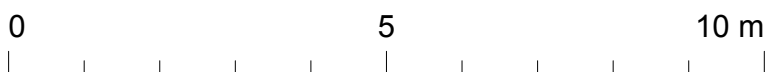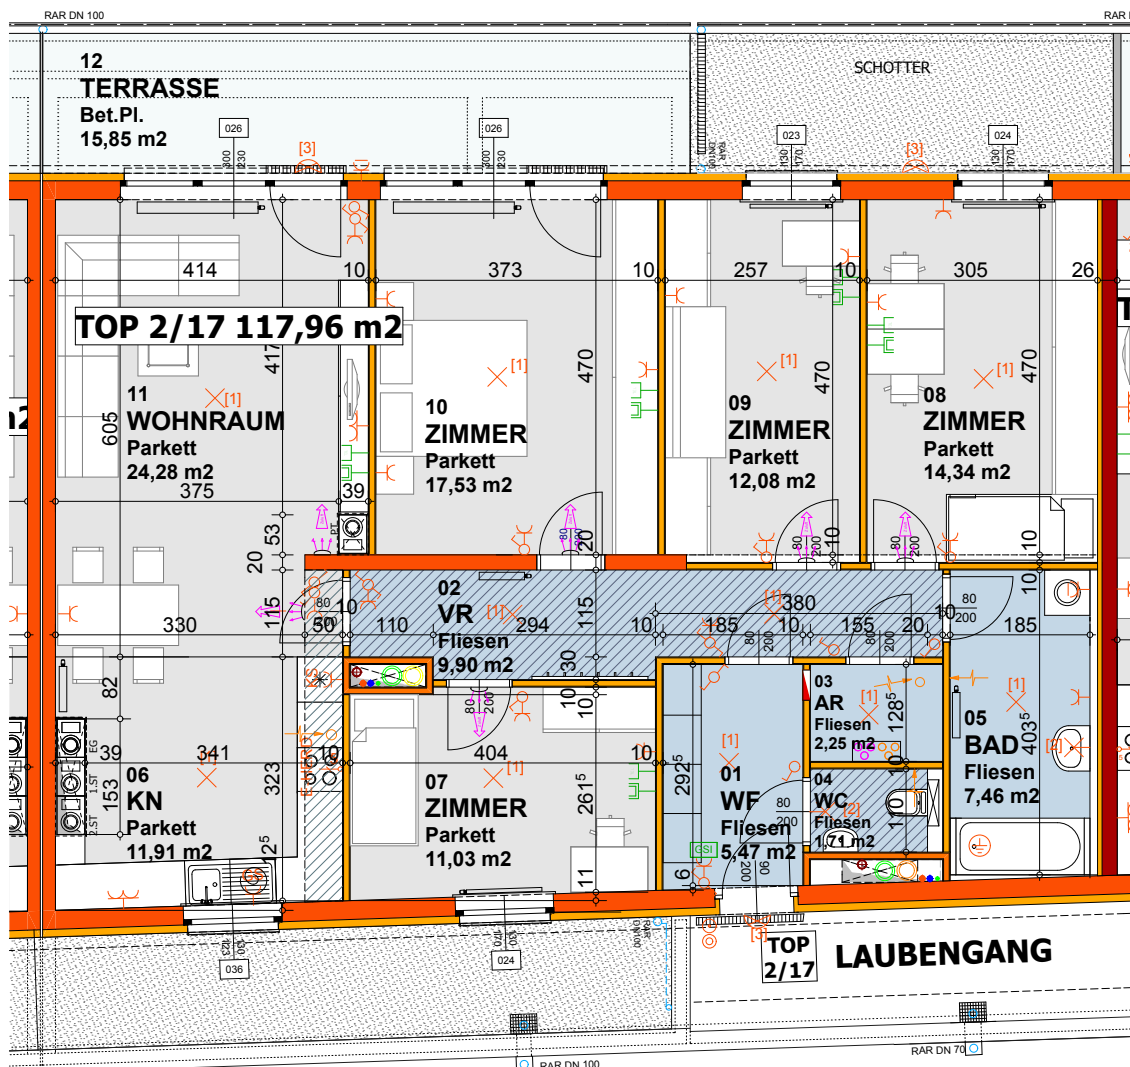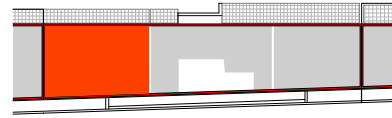


ÜBERSICHTSPLAN STIEGE 3/18 WE- KELLER/GARAGE

MASSSTAB 1:250



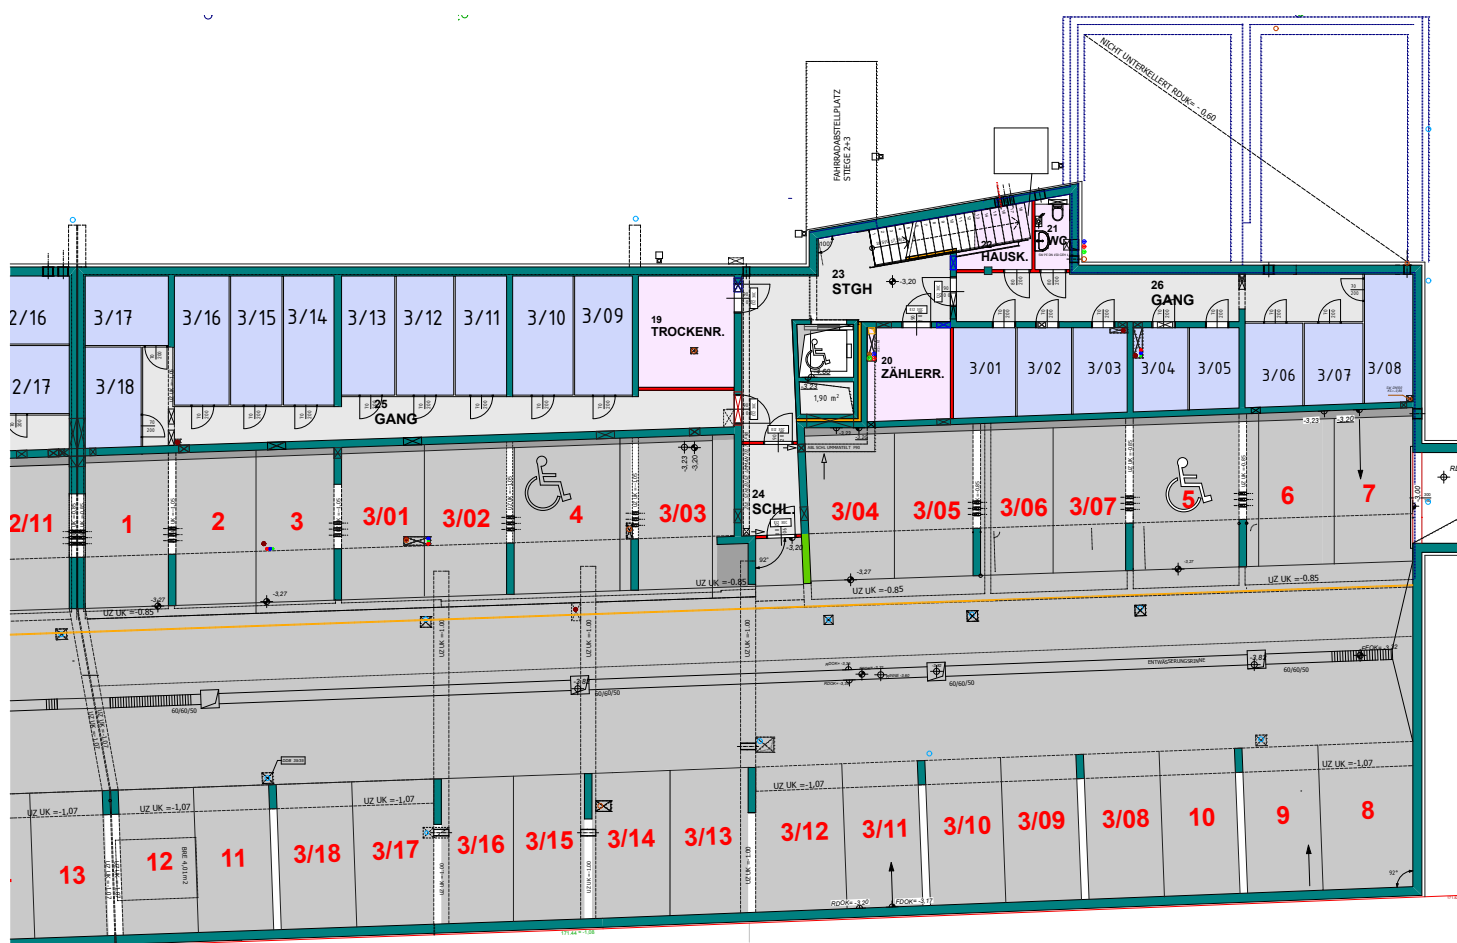


MASSSTAB 1:250

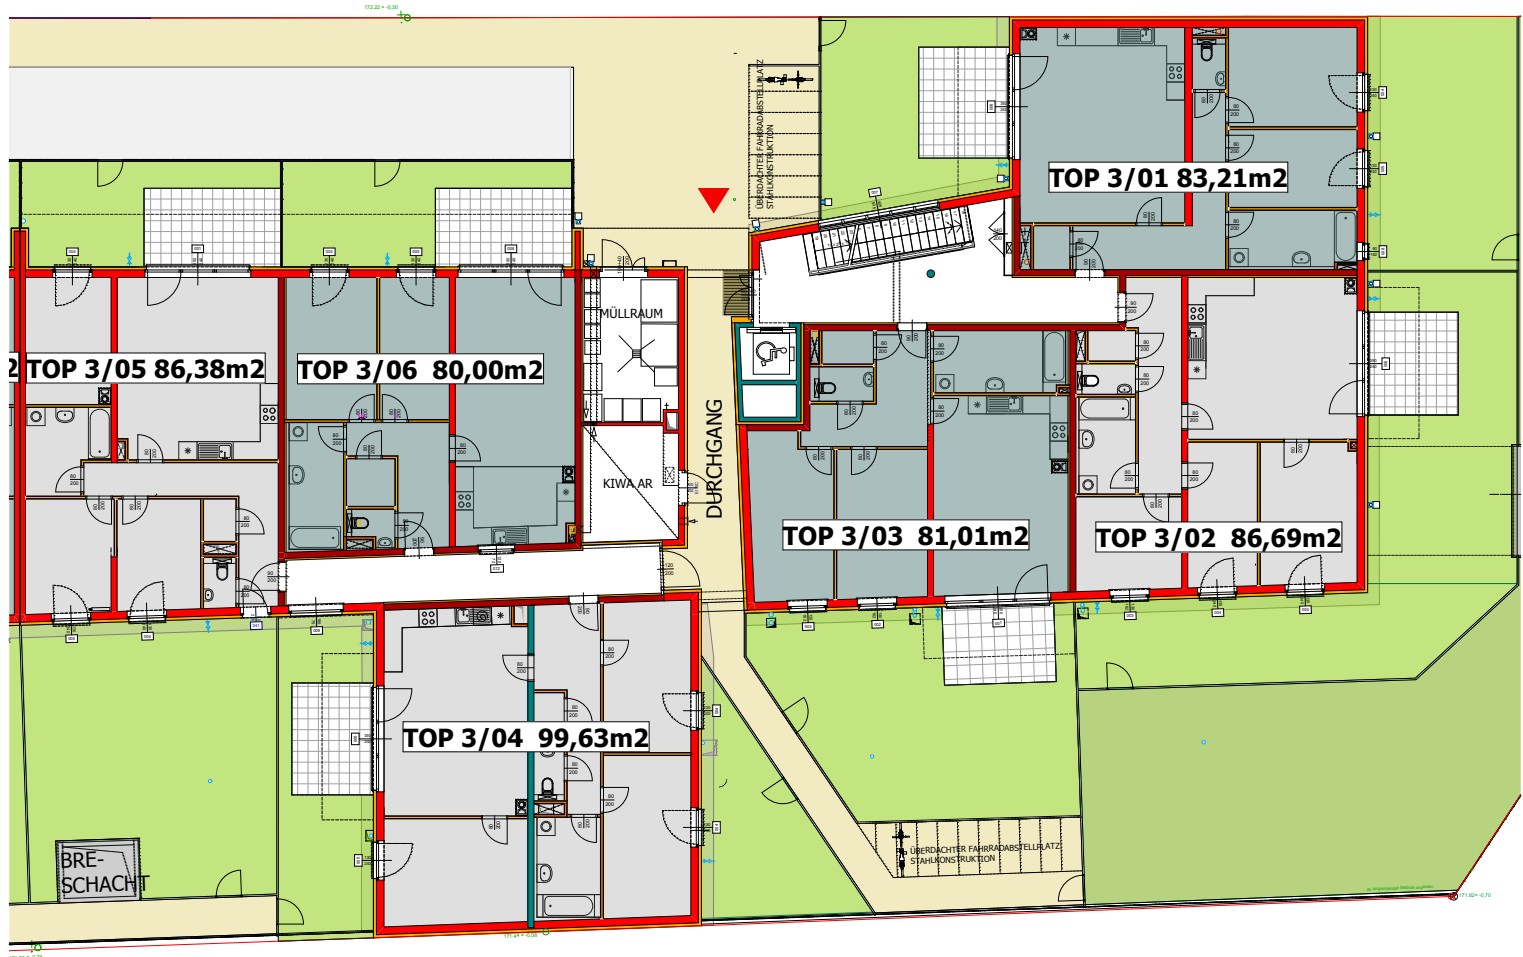

ÜBERSICHT STIEGE 3/18 WE
ERDGESCHOSS M=1 : 1000

WNFL.	83,21 M2
TERRASSE	11 M2
GÄRTEN	27 M2
	41 M2

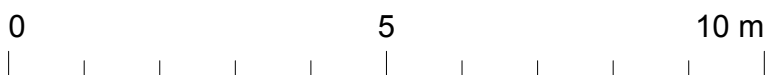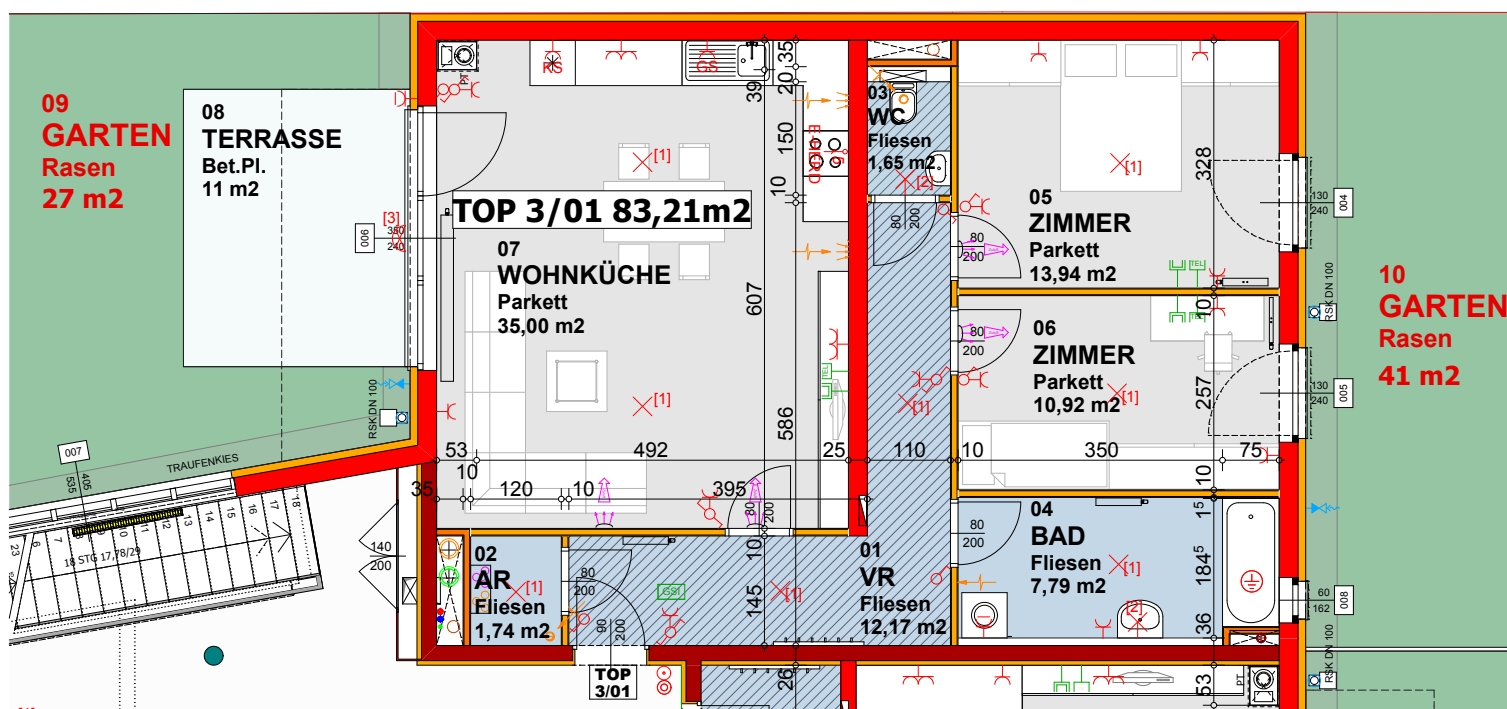
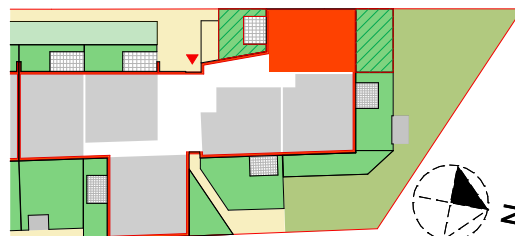


MASSE PRÜFEN, NATURMASSE NEHMEN! ALLE MASSE SIND ROHBAUMASSE UND NICHT ALS GRUNDLAGE FÜR DIE EINRICHTUNG ZU VERWENDEN! SÄMTLICHE ÄNDERUNGEN VORBEHALTEN! DIE DARGESTELLTEN EINRICHTUNGSGEGENSTÄNDE SIND LEDIGLICH EIN EINRICHTUNGSVORSCHLAG DES PLANERS!

TOP 3/02


WNFL.	86,69 M2
TERRASSE	10 M2
GÄRTEN	40 M2
	38 M2

ÜBERSICHT STIEGE 3/18 WE ERDGESCHOSS M=1 : 1000

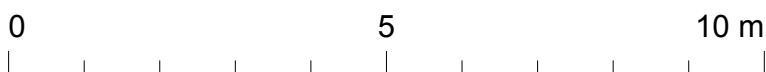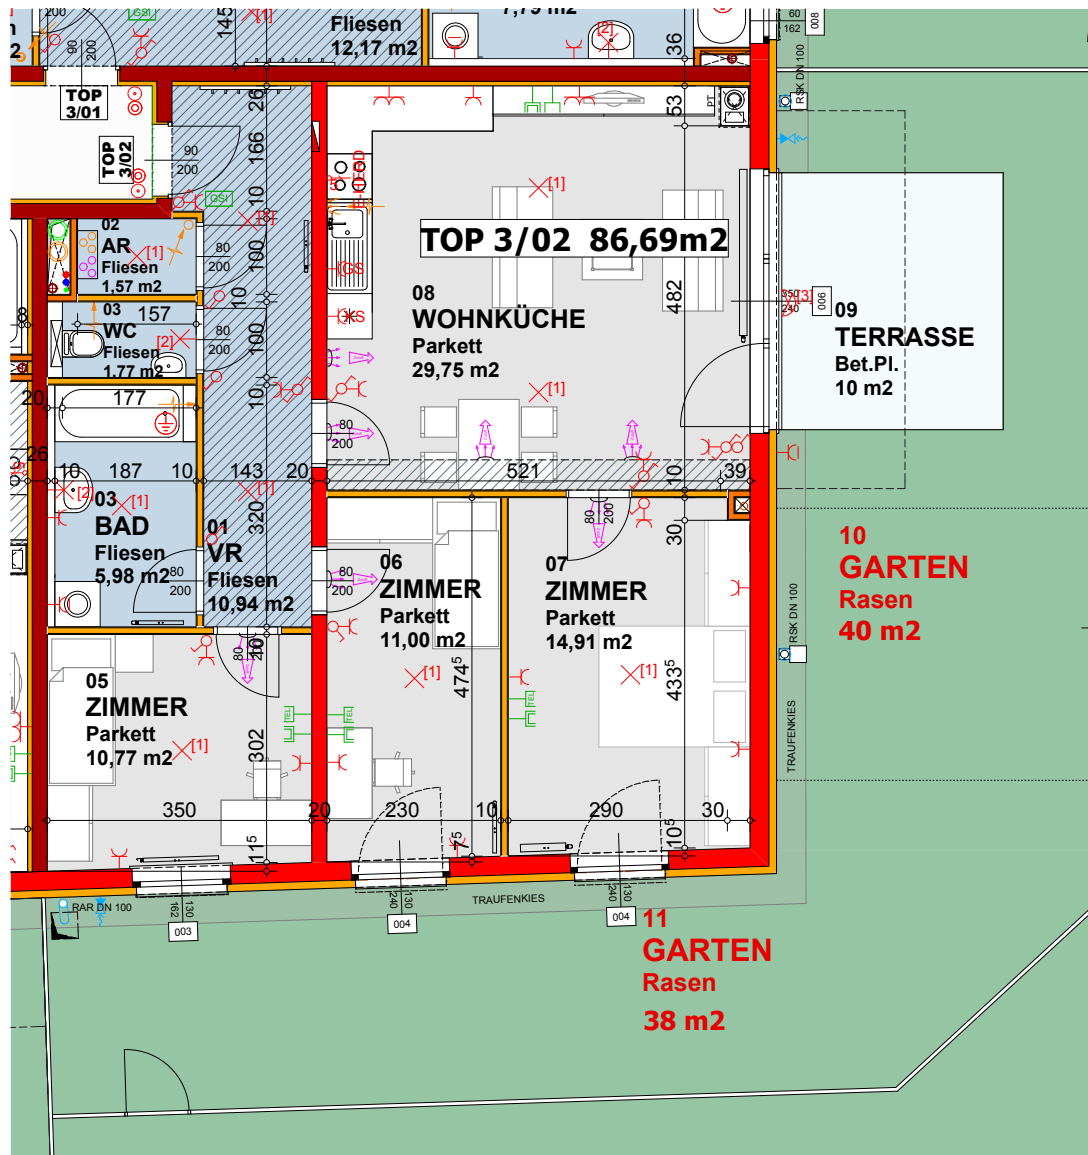



MASSE PRÜFEN, NATURMASSE NEHMEN! ALLE MASSE SIND ROHBAUMASSE UND NICHT ALS GRUNDLAGE FÜR DIE EINRICHTUNG ZU VERWENDEN! SÄMTLICHE ÄNDERUNGEN VORBEHALTEN! DIE DARGESTELLTEN EINRICHTUNGSGEGENSTÄNDE SIND LEDIGLICH EIN EINRICHTUNGSVORSCHLAG DES PLANERS!

ÜBERSICHT STIEGE 3/18 WE ERDGESCHOSS M=1 : 1000

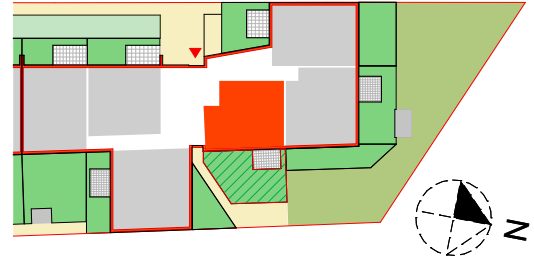

TOP 3/03

WNFL. 81,01 M2
TERRASSE 9 M2
GARTEN 57 M2


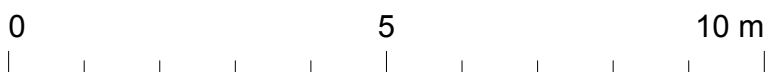
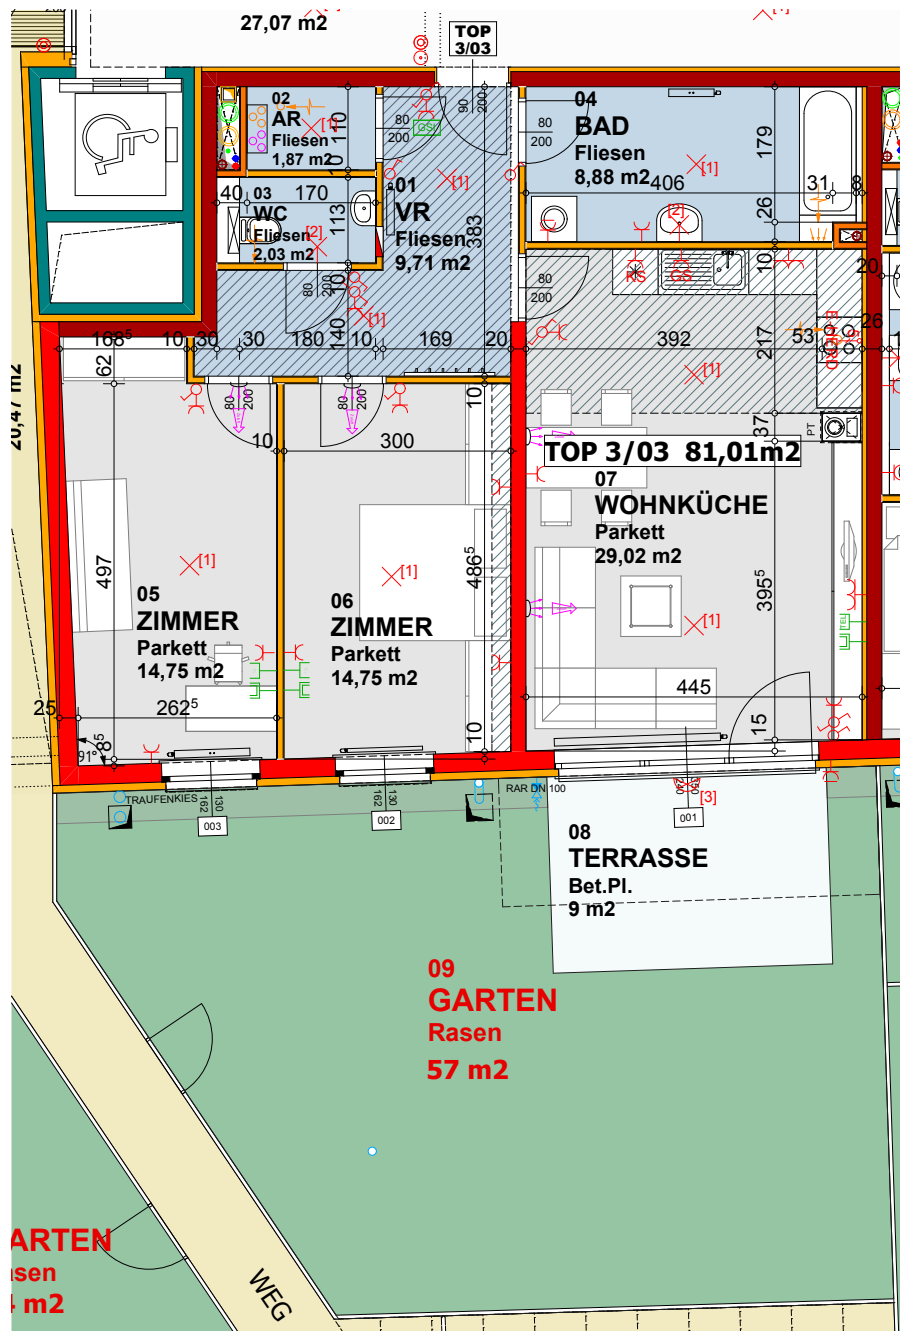


MASSE PRÜFEN, NATURMASSE NEHMEN! ALLE MASSE SIND ROHBAUMASSE UND NICHT ALS GRUNDLAGE FÜR DIE EINRICHTUNG ZU VERWENDEN! SÄMTLICHE ÄNDERUNGEN VORBEHALTEN! DIE DARGESTELLTEN EINRICHTUNGSGEGENSTÄNDE SIND LEDIGLICH EIN EINRICHTUNGSVORSCHLAG DES PLANERS!

TOP 3/04

WNFL.	99,63 M2
TERRASSE	9 M2
GÄRTEN	22 M2
	24 M2

ÜBERSICHT STIEGE 3/18 WE ERDGESCHOSS M=1 : 1000

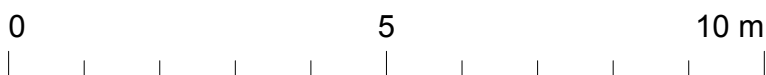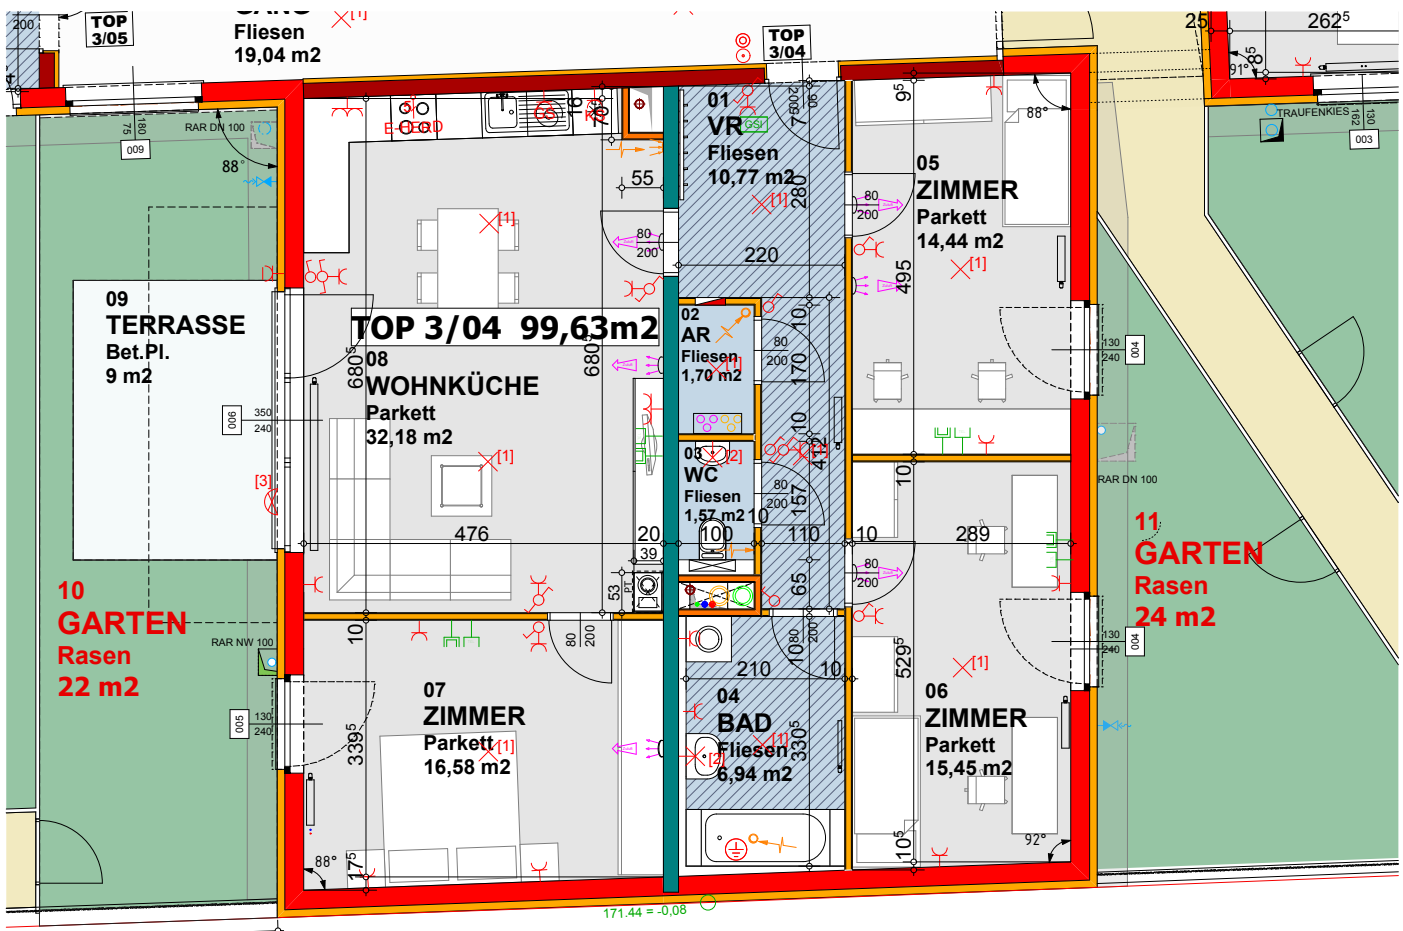
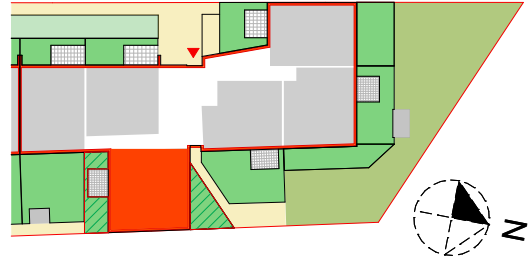


MASSE PRÜFEN, NATURMASSE NEHMEN! ALLE MASSE SIND ROHBAUMASSE UND NICHT ALS GRUNDLAGE FÜR DIE EINRICHTUNG ZU VERWENDEN! SÄMTLICHE ÄNDERUNGEN VORBEHALTEN! DIE DARGESTELLTEN EINRICHTUNGSGEGENSTÄNDE SIND LEDIGLICH EIN EINRICHTUNGSVORSCHLAG DES PLANERS!

TOP 3/05

WNFL.	86,38 M2
TERRASSE	11 M2
GÄRTEN	17 M2
	71 M2

ÜBERSICHT STIEGE 3/18 WE ERDGESCHOSS M=1 : 1000


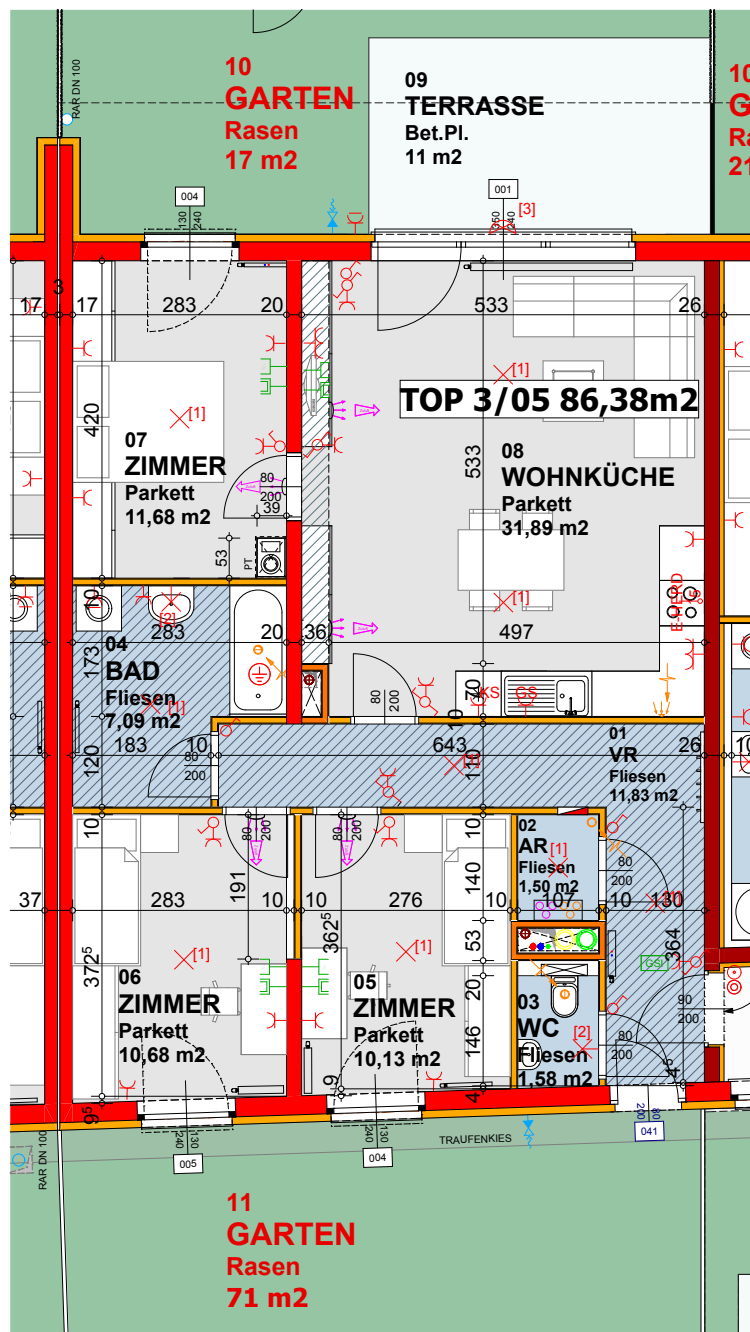
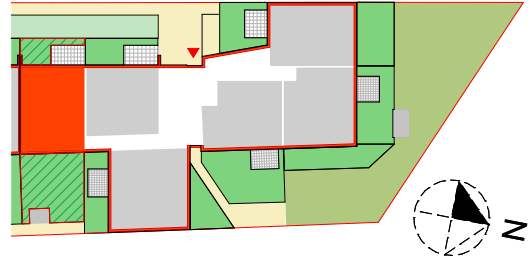


MASSE PRÜFEN, NATURMASSE NEHMEN! ALLE MASSE SIND ROHBAUMASSE UND NICHT ALS GRUNDLAGE FÜR DIE EINRICHTUNG ZU VERWENDEN! SÄMTLICHE ÄNDERUNGEN VORBEHALTEN! DIE DARGESTELLTEN EINRICHTUNGSGEGENSTÄNDE SIND LEDIGLICH EIN EINRICHTUNGSVORSCHLAG DES PLANERS!

TOP 3/06


WNFL. 80,00 M²
TERRASSE 11 M²
GARTEN 21 M²

ÜBERSICHT STIEGE 3/18 WE ERDGESCHOSS M=1 : 1000

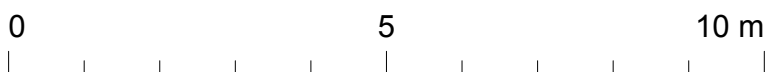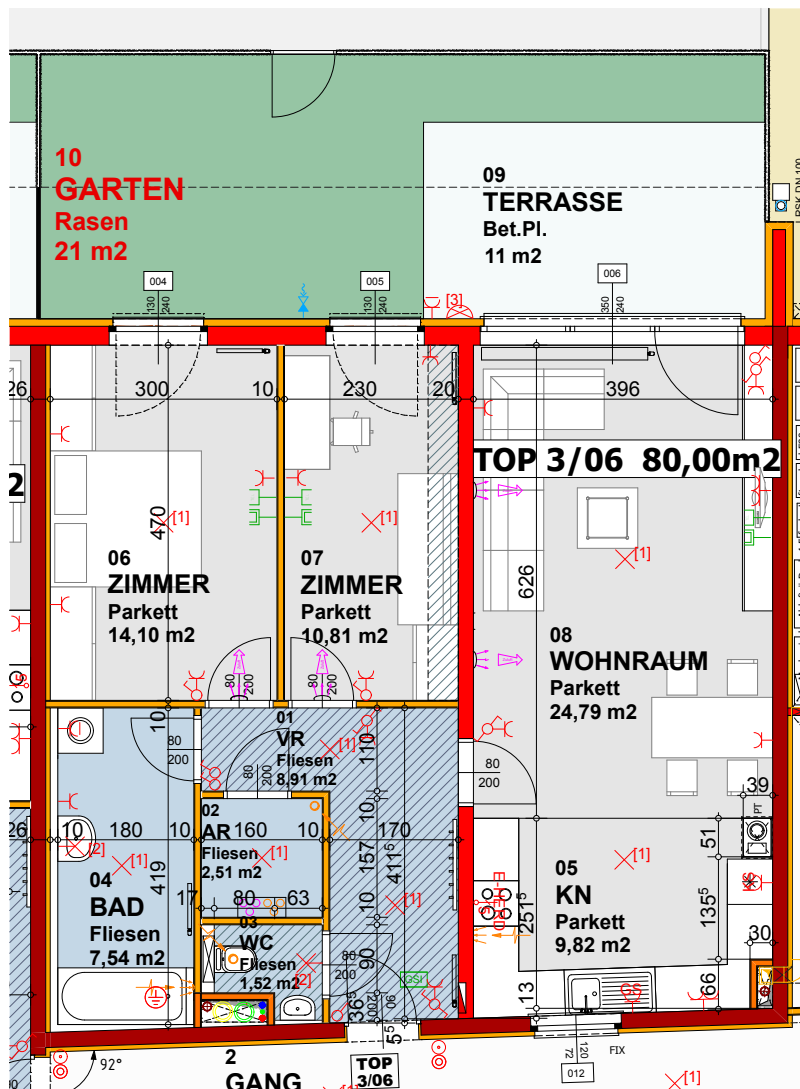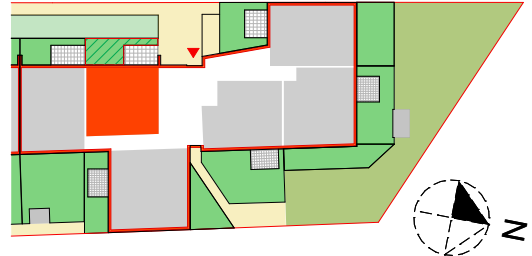

ÜBERSICHTSPLAN STIEGE 3/18 WE- 1.STOCK

MASSTAB 1:250



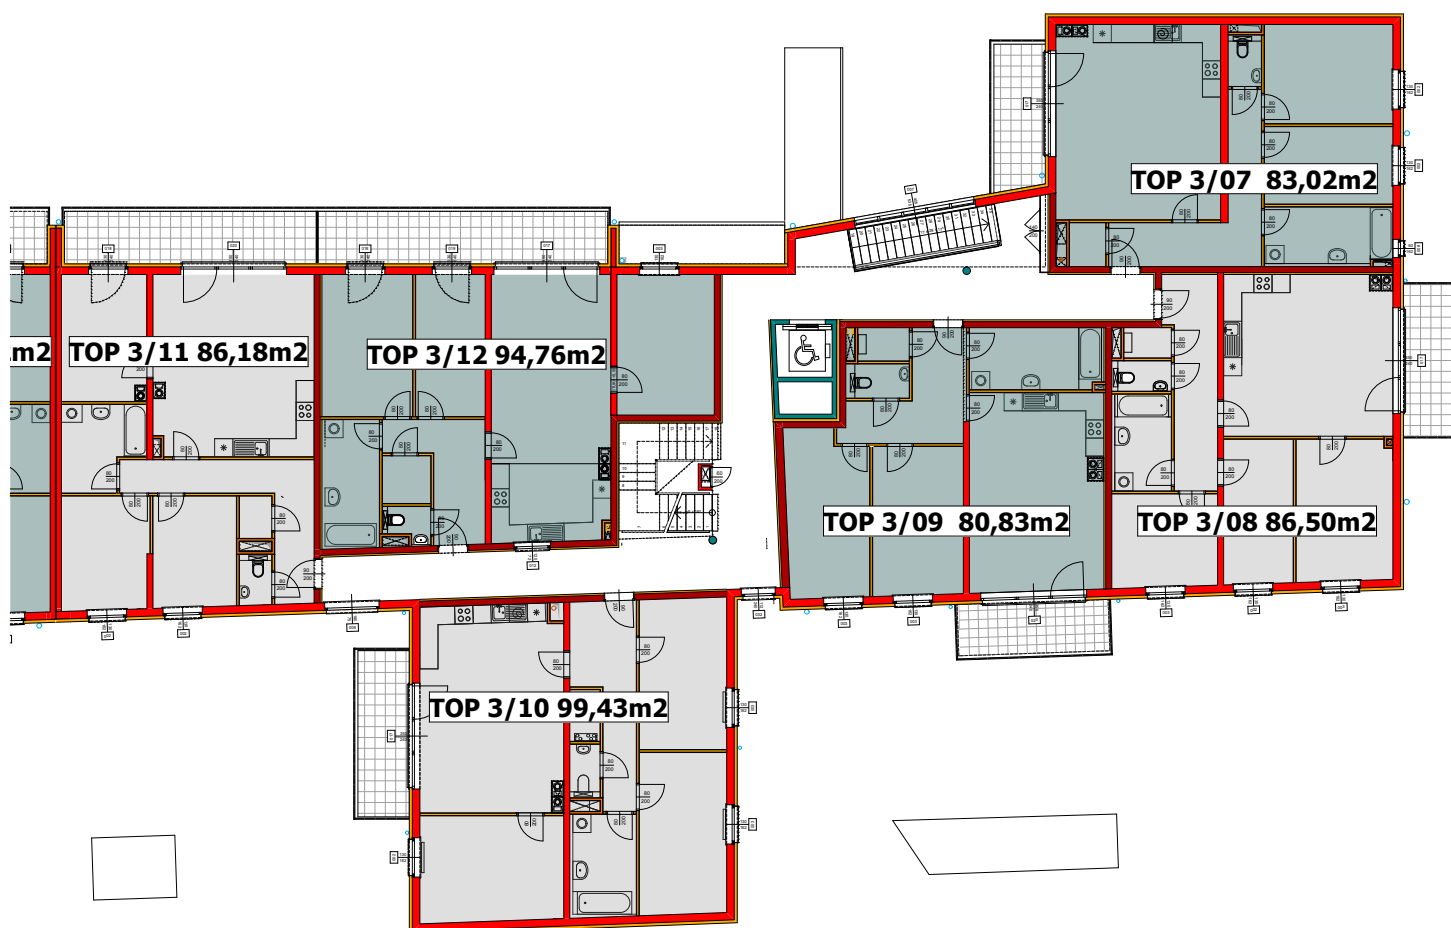


MASSE PRÜFEN, NATURMASSE NEHMEN! ALLE MASSE SIND ROHBAUMASSE UND NICHT ALS GRUNDLAGE FÜR DIE EINRICHTUNG ZU VERWENDEN! SÄMTLICHE ÄNDERUNGEN VORBEHALTEN! DIE DARGESTELLTEN EINRICHTUNGSGEGENSTÄNDE SIND LEDIGLICH EIN EINRICHTUNGSVORSCHLAG DES PLANERS!

TOP 3/07

WNFL. 83,02 M2
BALKON 8,12 M2

ÜBERSICHT STIEGE 3/18 WE 1.STOCK M=1 : 1000

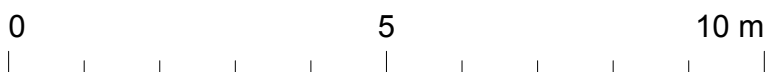
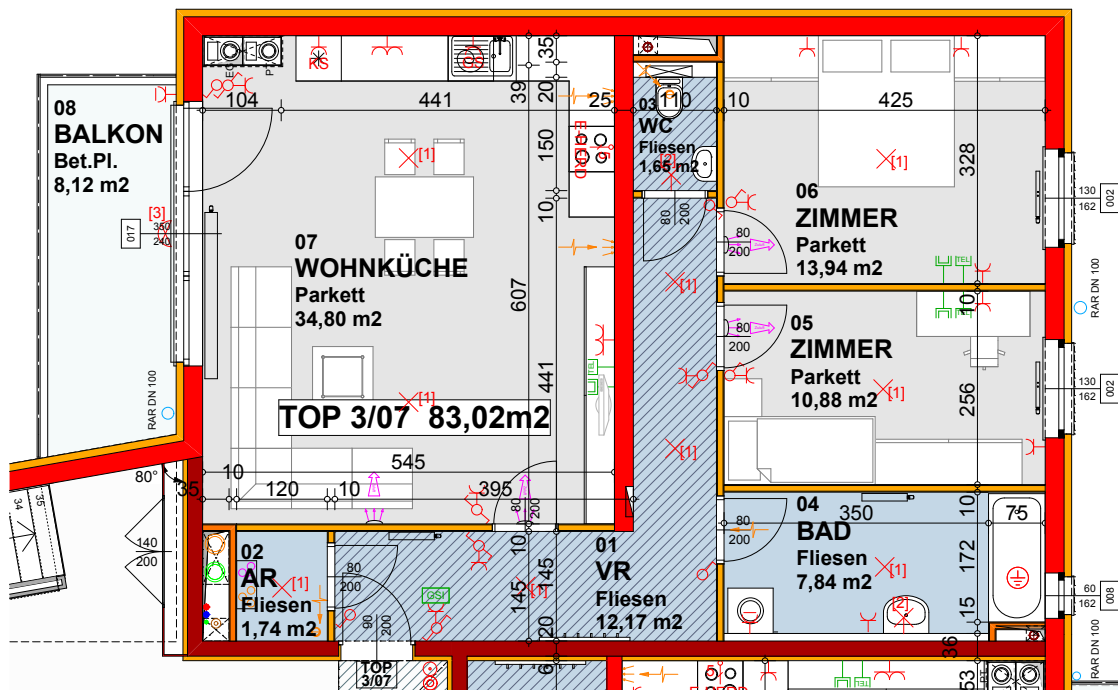
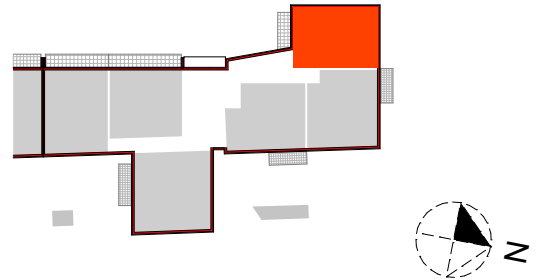


MASSE PRÜFEN, NATURMASSE NEHMEN! ALLE MASSE SIND ROHBAUMASSE UND NICHT ALS GRUNDLAGE FÜR DIE EINRICHTUNG ZU VERWENDEN! SÄMTLICHE ÄNDERUNGEN VORBEHALTEN! DIE DARGESTELLTEN EINRICHTUNGS-GEGENSTÄNDE SIND LEDIGLICH EIN EINRICHTUNGSVORSCHLAG DES PLANERS!

TOP 3/08




WNFL. 86,50 M2
BALKON 8,50 M2

ÜBERSICHT STIEGE 3/18 WE 1.STOCK M=1 : 1000

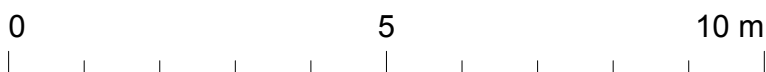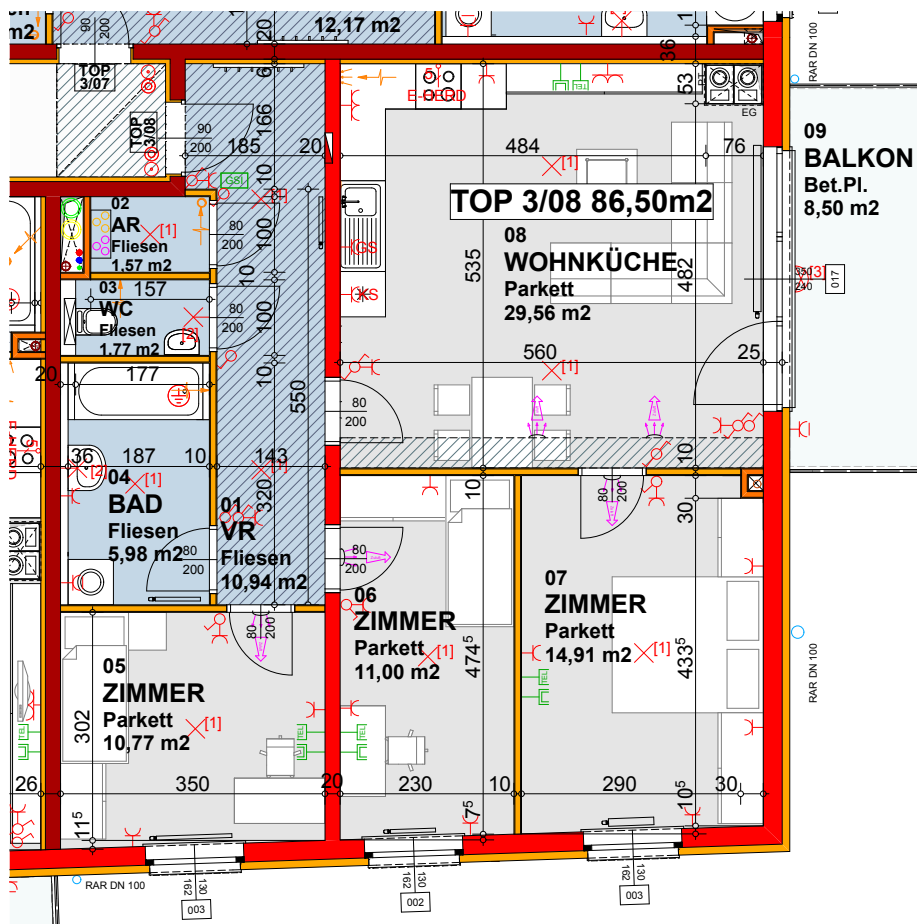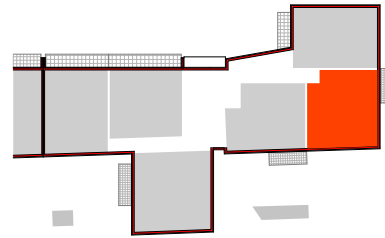

ÜBERSICHT STIEGE 3/18 WE
1.STOCK M=1 : 1000

WNFL.	80,83 M2
BALKON	8,50 M2

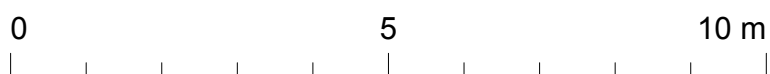
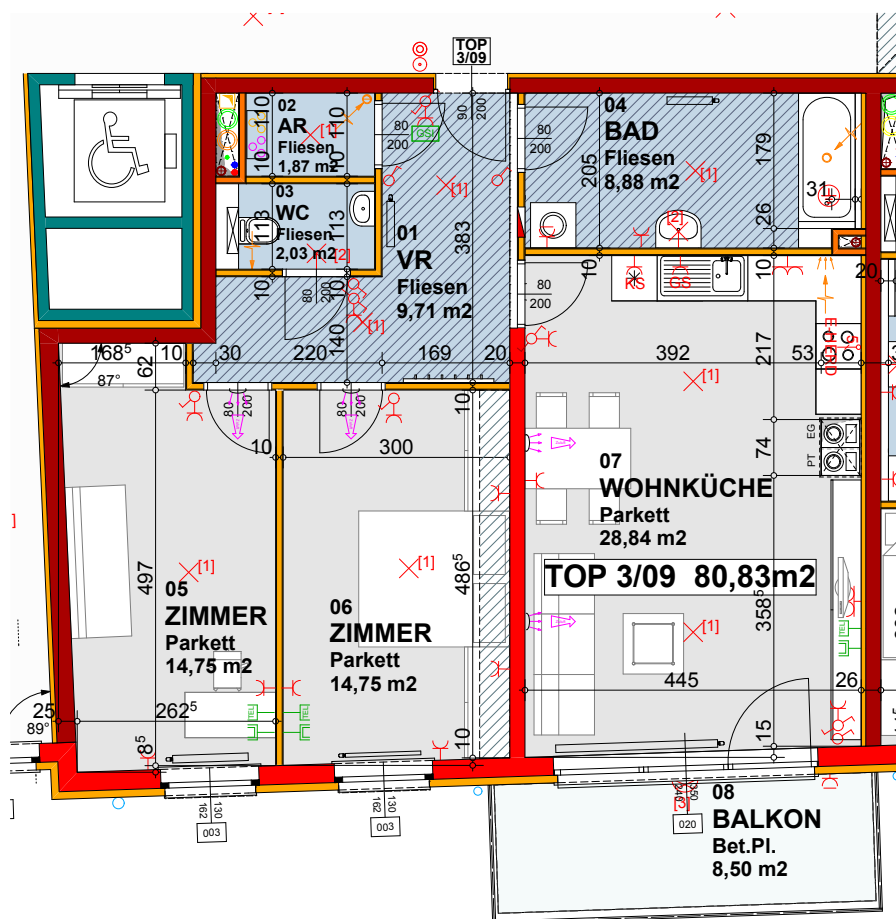
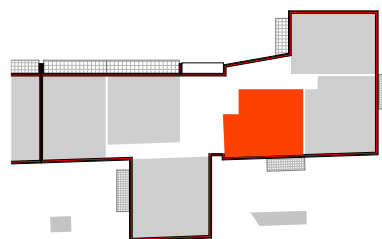


MASSE PRÜFEN, NATURMASSE NEHMEN! ALLE MASSE SIND ROHBAUMASSE UND NICHT ALS GRUNDLAGE FÜR DIE EINRICHTUNG ZU VERWENDEN! SÄMTLICHE ÄNDERUNGEN VORBEHALTEN! DIE DARGESTELLTEN EINRICHTUNGSGEGENSTÄNDE SIND LEDIGLICH EIN EINRICHTUNGSVORSCHLAG DES PLANERS!

TOP 3/10

WNFL. 99,43 M2
BALKON 9,35 M2

ÜBERSICHT STIEGE 3/18 WE 1.STOCK M=1 : 1000

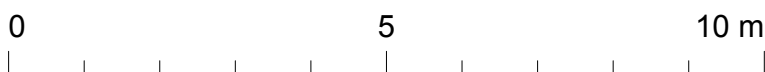
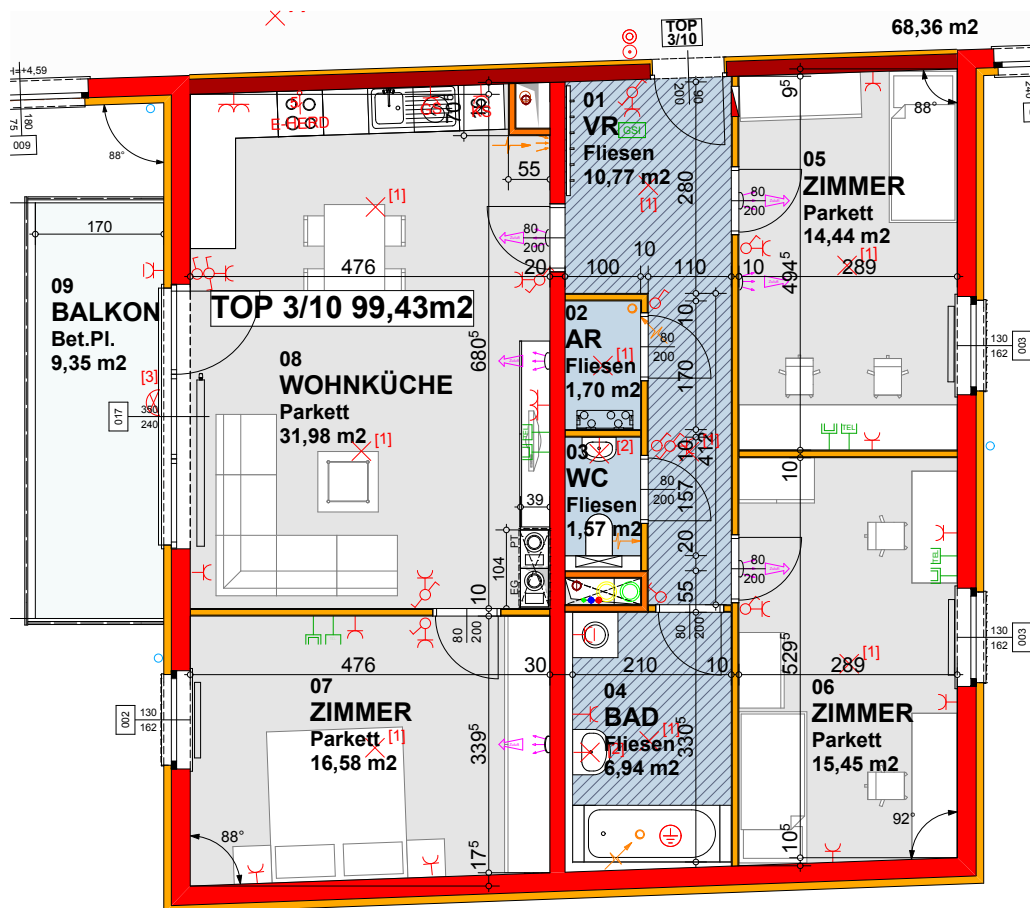
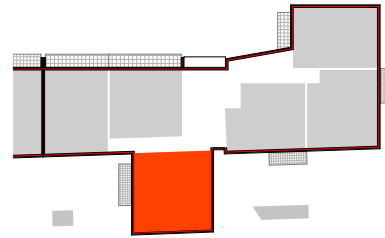


MASSE PRÜFEN, NATURMASSE NEHMEN! ALLE MASSE SIND ROHBAUMASSE UND NICHT ALS GRUNDLAGE FÜR DIE EINRICHTUNG ZU VERWENDEN! SÄMTLICHE ÄNDERUNGEN VORBEHALTEN! DIE DARGESTELLTEN EINRICHTUNGSGEGENSTÄNDE SIND LEDIGLICH EIN EINRICHTUNGSVORSCHLAG DES PLANERS!

TOP 3/11

WNFL. 86,18 M2
LOGGIA 14,51 M2

ÜBERSICHT STIEGE 3/18 WE 1.STOCK M=1 : 1000

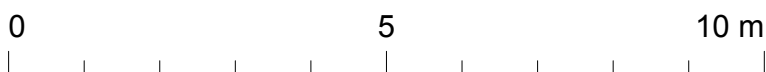
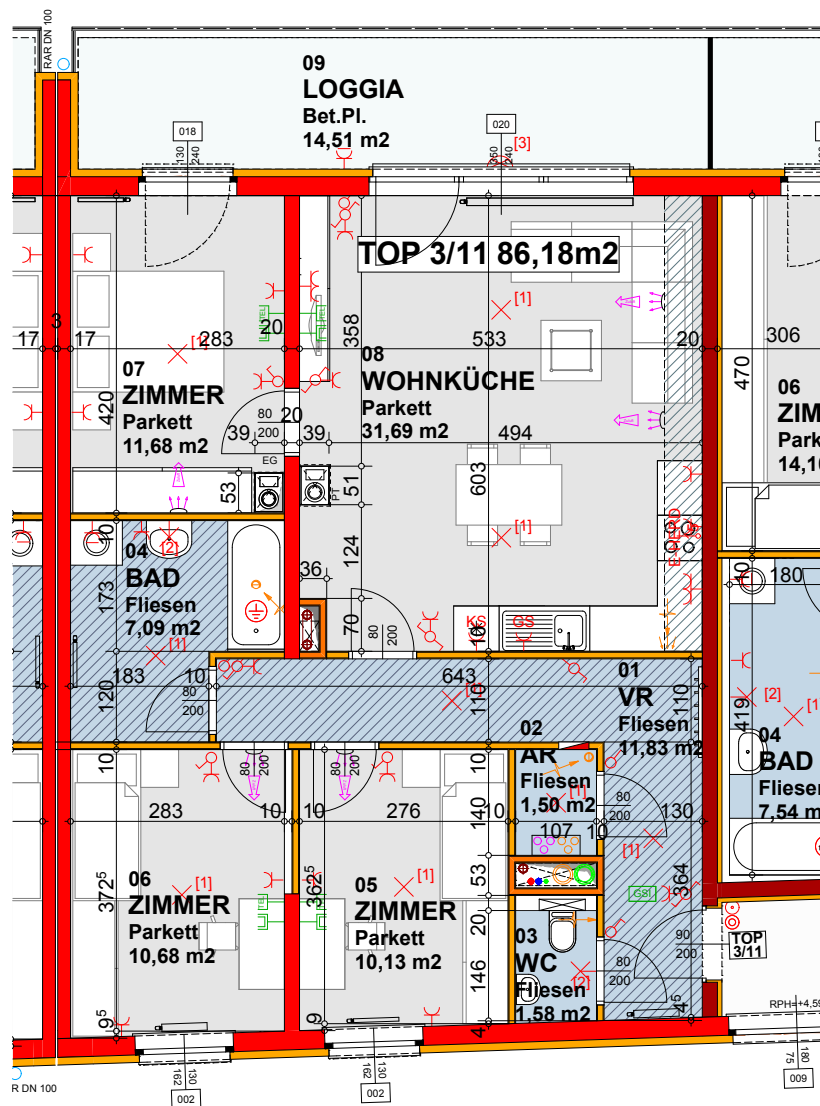
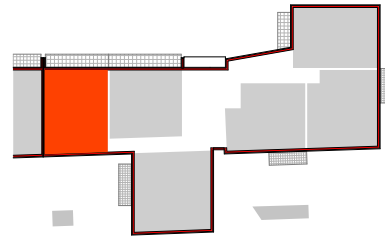


MASSE PRÜFEN, NATURMASSE NEHMEN! ALLE MASSE SIND ROHBAUMASSE UND NICHT ALS GRUNDLAGE FÜR DIE EINRICHTUNG ZU VERWENDEN! SÄMTLICHE ÄNDERUNGEN VORBEHALTEN! DIE DARGESTELLTEN EINRICHTUNGSGEGENSTÄNDE SIND LEDIGLICH EIN EINRICHTUNGSVORSCHLAG DES PLANERS!

TOP 3/12

WNFL. 94,76 M2
LOGGIA 16,69 M2

ÜBERSICHT STIEGE 3/18 WE
1.STOCK M=1 : 1000

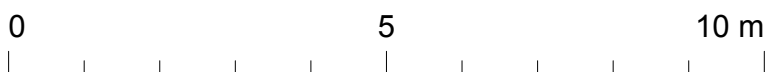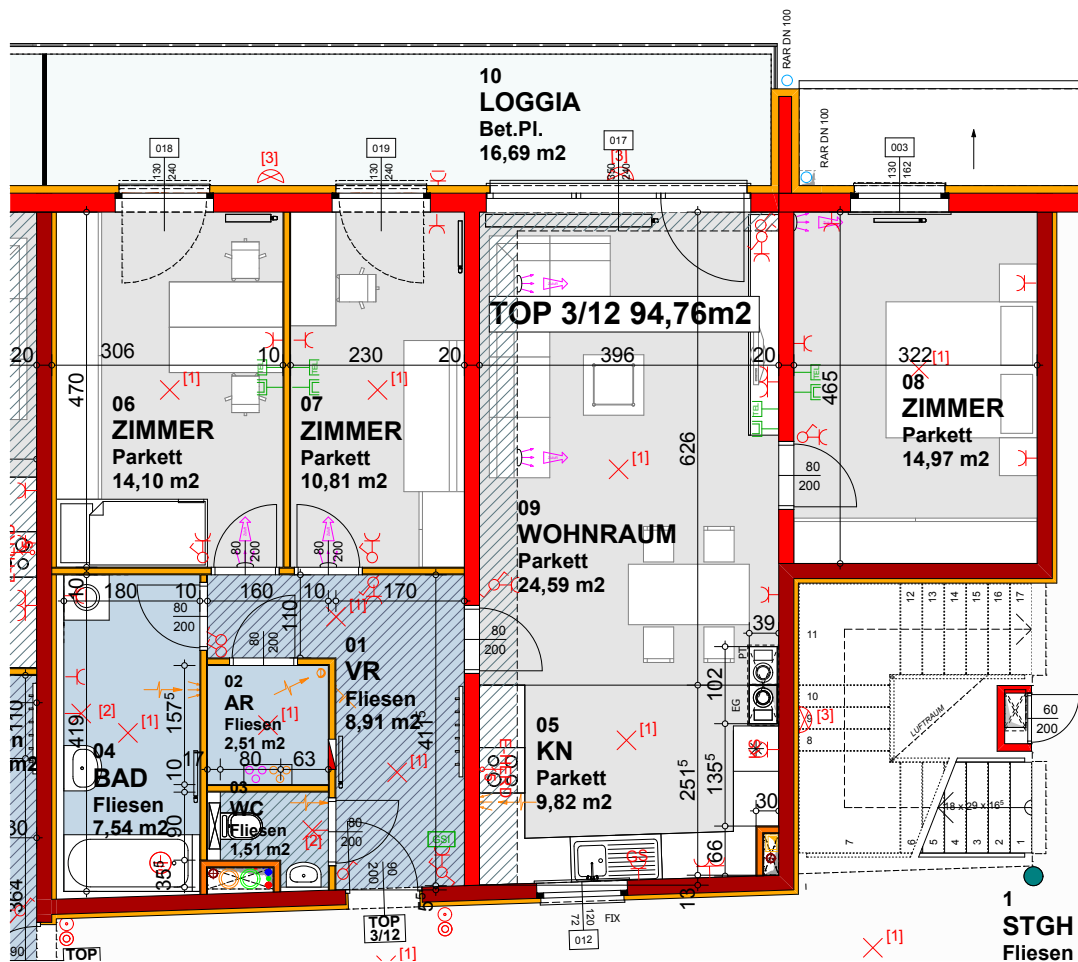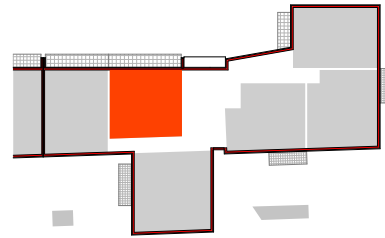




ÜBERSICHTSPLAN STIEGE 3/18 WE- 2.STOCK

MASSSTAB 1:250




ÜBERSICHT STIEGE 3/18 WE
2.STOCK M=1 : 1000

WNFL.	89,03 M2
TERRASSE	19 M2

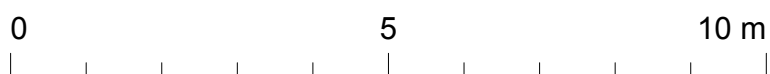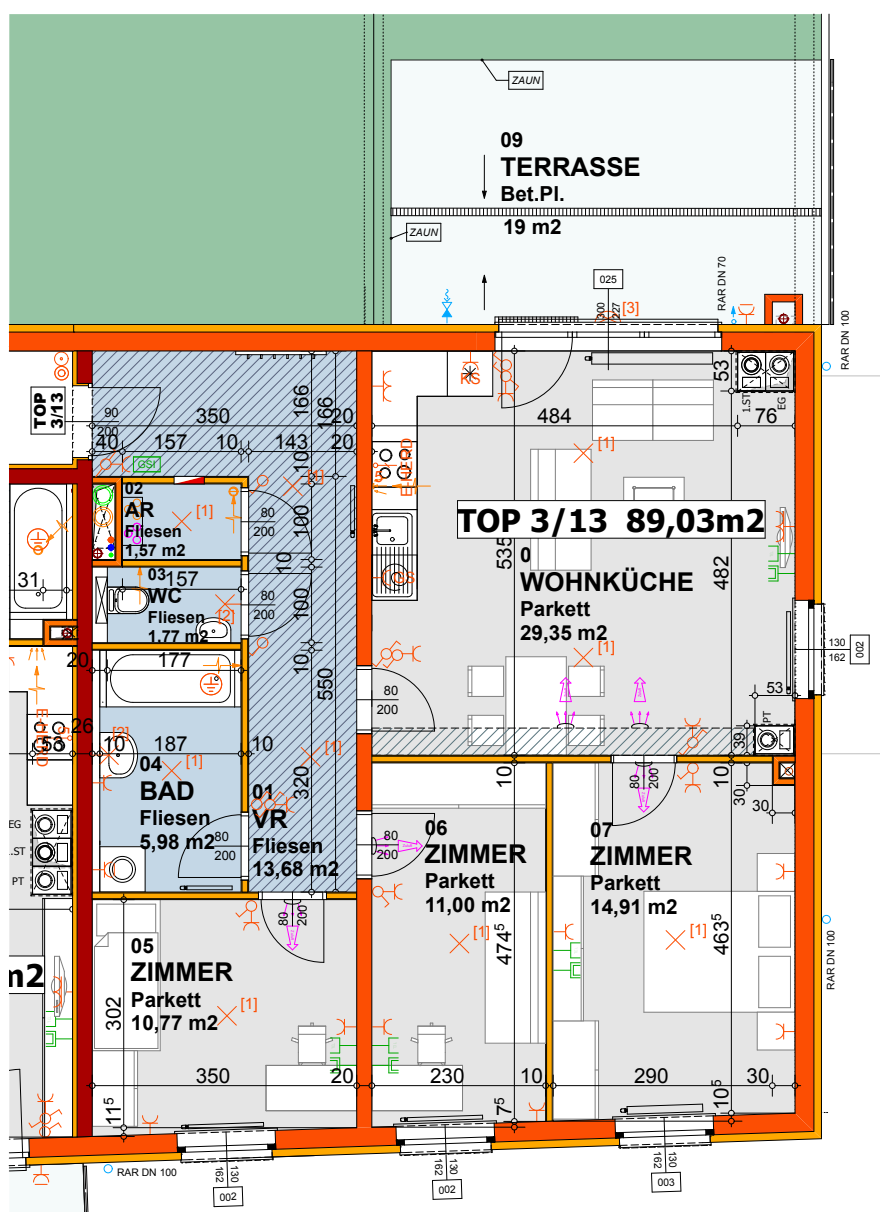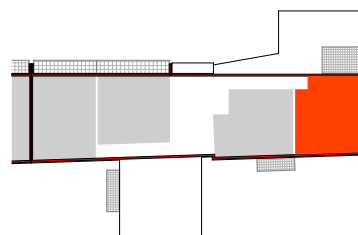



MASSE PRÜFEN, NATURMASSE NEHMEN! ALLE MASSE SIND ROHBAUMASSE UND NICHT ALS GRUNDLAGE FÜR DIE EINRICHTUNG ZU VERWENDEN! SÄMTLICHE ÄNDERUNGEN VORBEHALTEN! DIE DARGESTELLTEN EINRICHTUNGS-GEGENSTÄNDE SIND LEDIGLICH EIN EINRICHTUNGSVORSCHLAG DES PLANERS!

ÜBERSICHT STIEGE 3/18 WE 2.STOCK M=1 : 1000

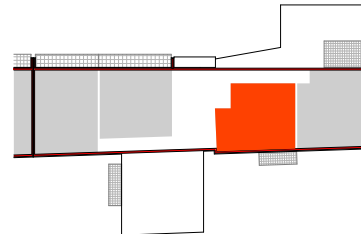

TOP 3/14

WNFL. 80,64 M2
BALKON 8,50 M2


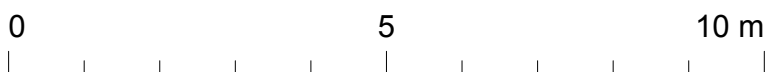
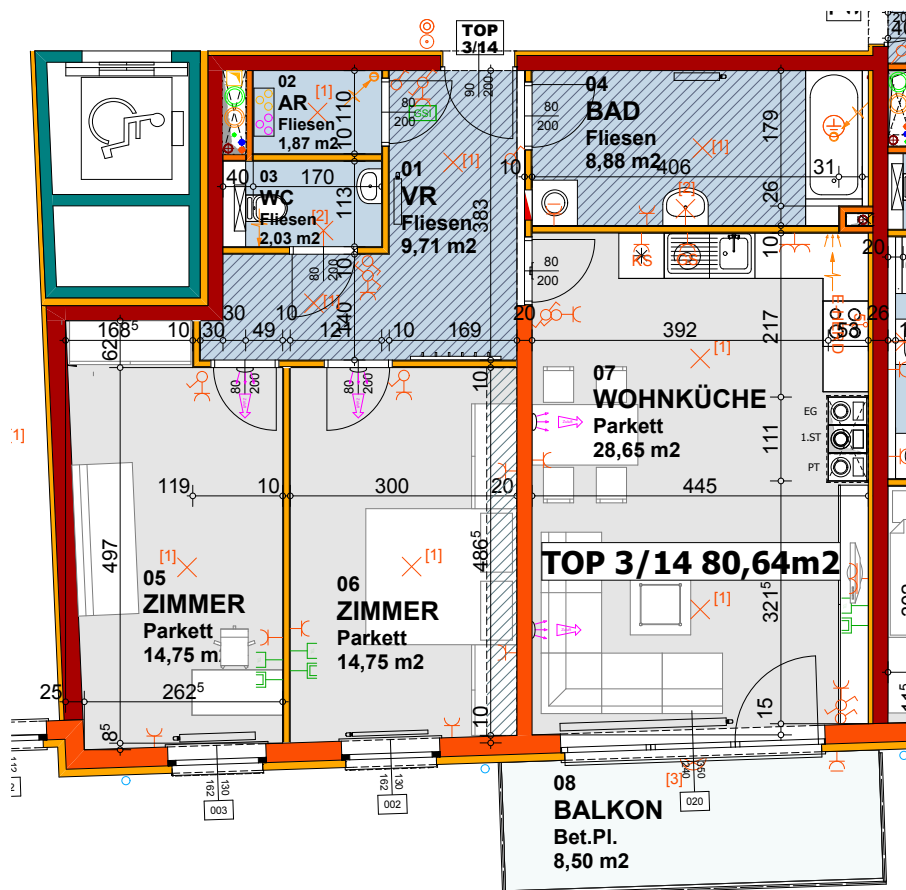


MASSE PRÜFEN, NATURMASSE NEHMEN! ALLE MASSE SIND ROHBAUMASSE UND NICHT ALS GRUNDLAGE FÜR DIE EINRICHTUNG ZU VERWENDEN! SÄMTLICHE ÄNDERUNGEN VORBEHALTEN! DIE DARGESTELLTEN EINRICHTUNGSGEGENSTÄNDE SIND LEDIGLICH EIN EINRICHTUNGSVORSCHLAG DES PLANERS!

TOP 3/15

WNFL. 86,04 M2
LOGGIA 14,51 M2

ÜBERSICHT STIEGE 3/18 WE 2.STOCK M=1 : 1000

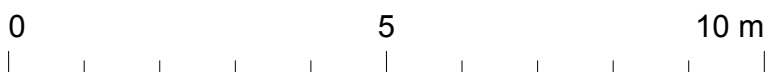
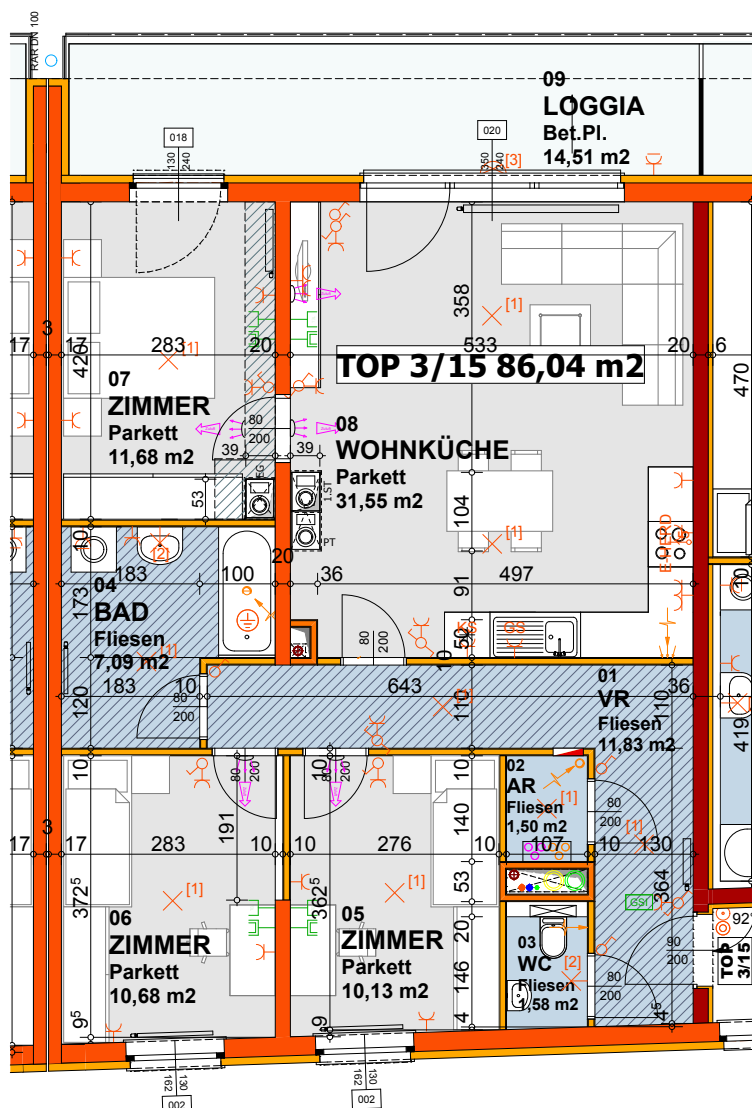
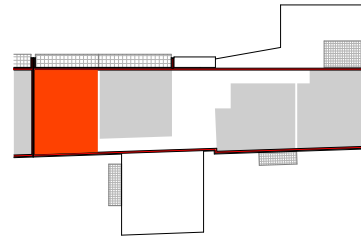


MASSE PRÜFEN, NATURMASSE NEHMEN! ALLE MASSE SIND
 ROHBAUMASSE UND NICHT ALS GRUNDLAGE FÜR DIE EINRICHTUNG ZU
 VERWENDEN! SÄMTLICHE ÄNDERUNGEN VORBEHALTEN!
 DIE DARGESTELLTEN EINRICHTUNGSGEGENSTÄNDE SIND LEDIGLICH EIN
 EINRICHTUNGSVORSCHLAG DES PLANERS!

TOP 3/16


WNFL. 94,56 M2
 LOGGIA 17,07 M2

ÜBERSICHT STIEGE 3/18 WE 2.STOCK M=1 : 1000

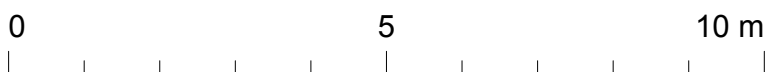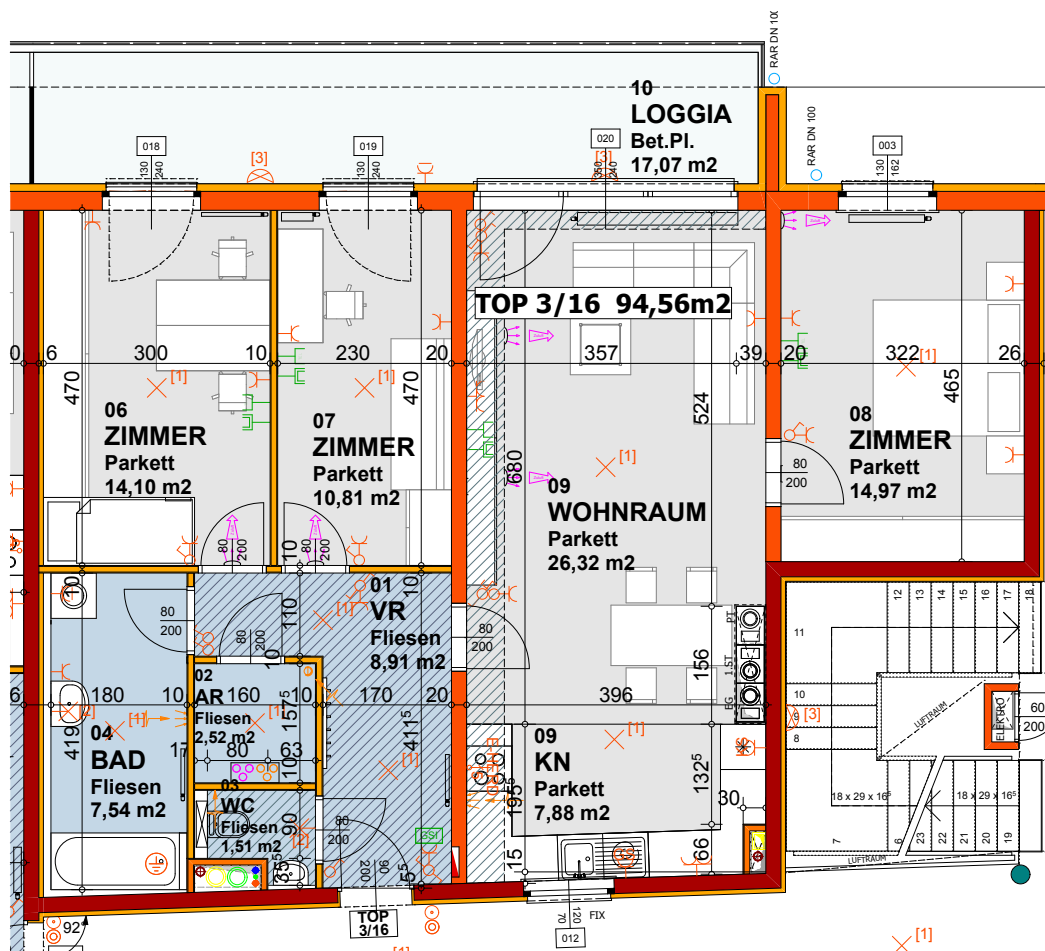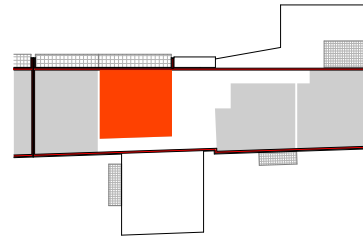

ÜBERSICHTSPLAN STIEGE 3/18 WE- 3.STOCK

MASSSTAB 1:250


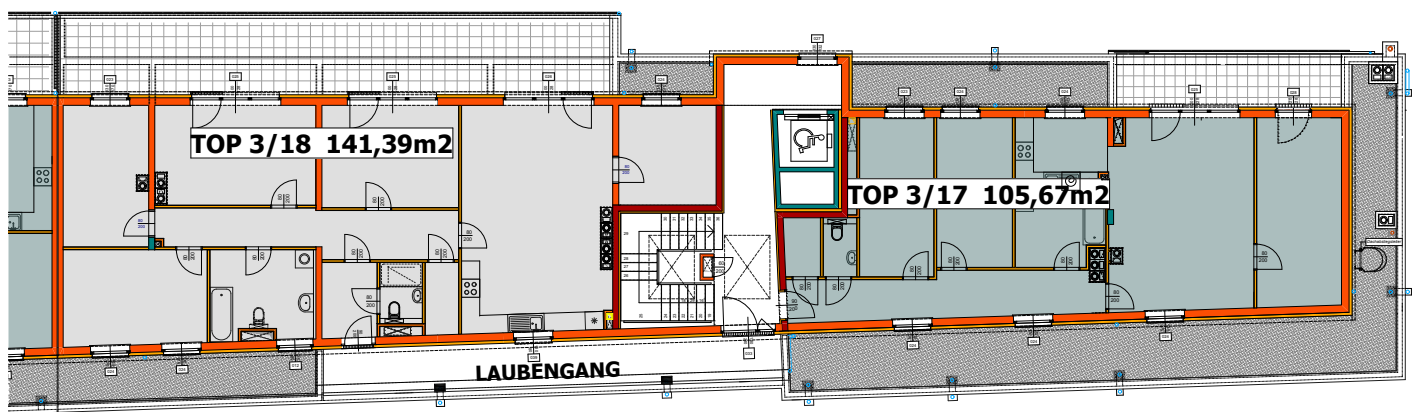


MASSE PRÜFEN, NATURMASSE NEHMEN! ALLE MASSE SIND ROHBAUMASSE UND NICHT ALS GRUNDLAGE FÜR DIE EINRICHTUNG ZU VERWENDEN! SÄMTLICHE ÄNDERUNGEN VORBEHALTEN! DIE DARGESTELLTEN EINRICHTUNGSGEGENSTÄNDE SIND LEDIGLICH EIN EINRICHTUNGSVORSCHLAG DES PLANERS!


TOP 3/17

WNFL. 105,67 M2
TERRASSE 13,09 M2


ÜBERSICHT STIEGE 3/18 WE 3.STOCK M=1 : 1000

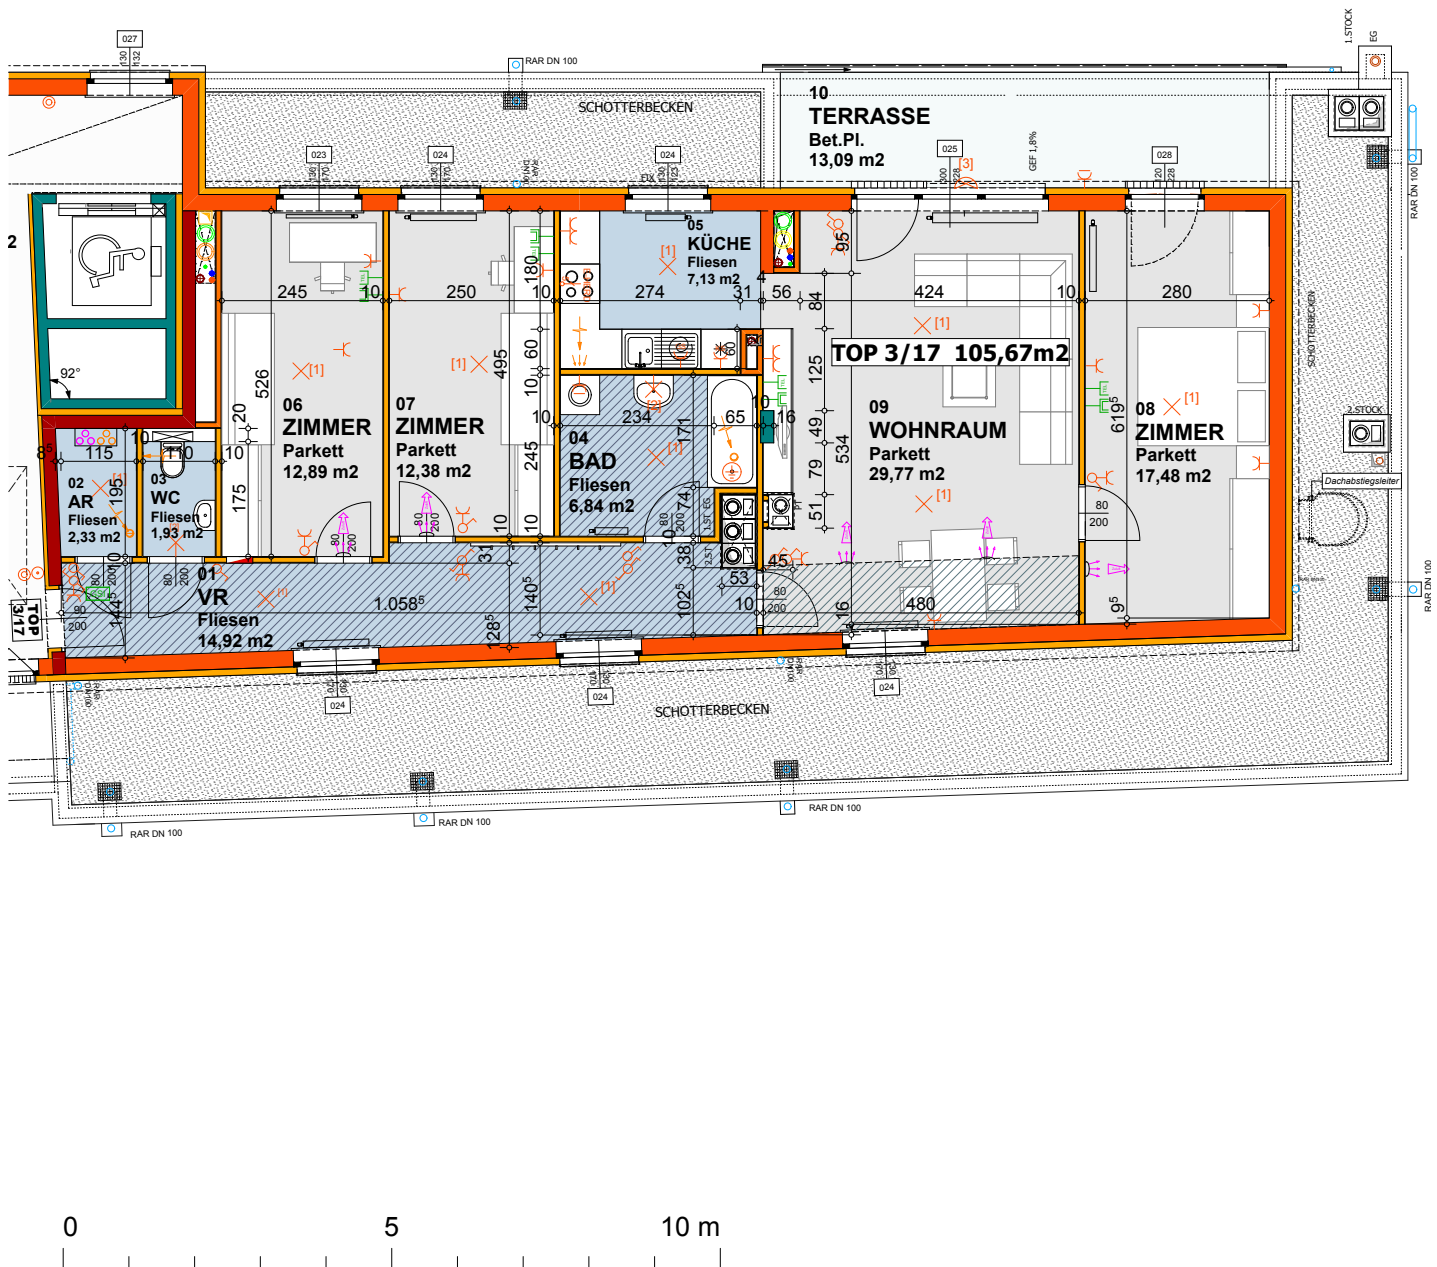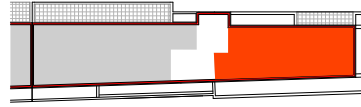

ÜBERSICHT STIEGE 3/18 WE
3.STOCK M=1 : 1000

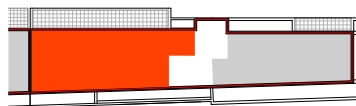

WNFL.	141,39 M2
TERRASSE	48,08 M2

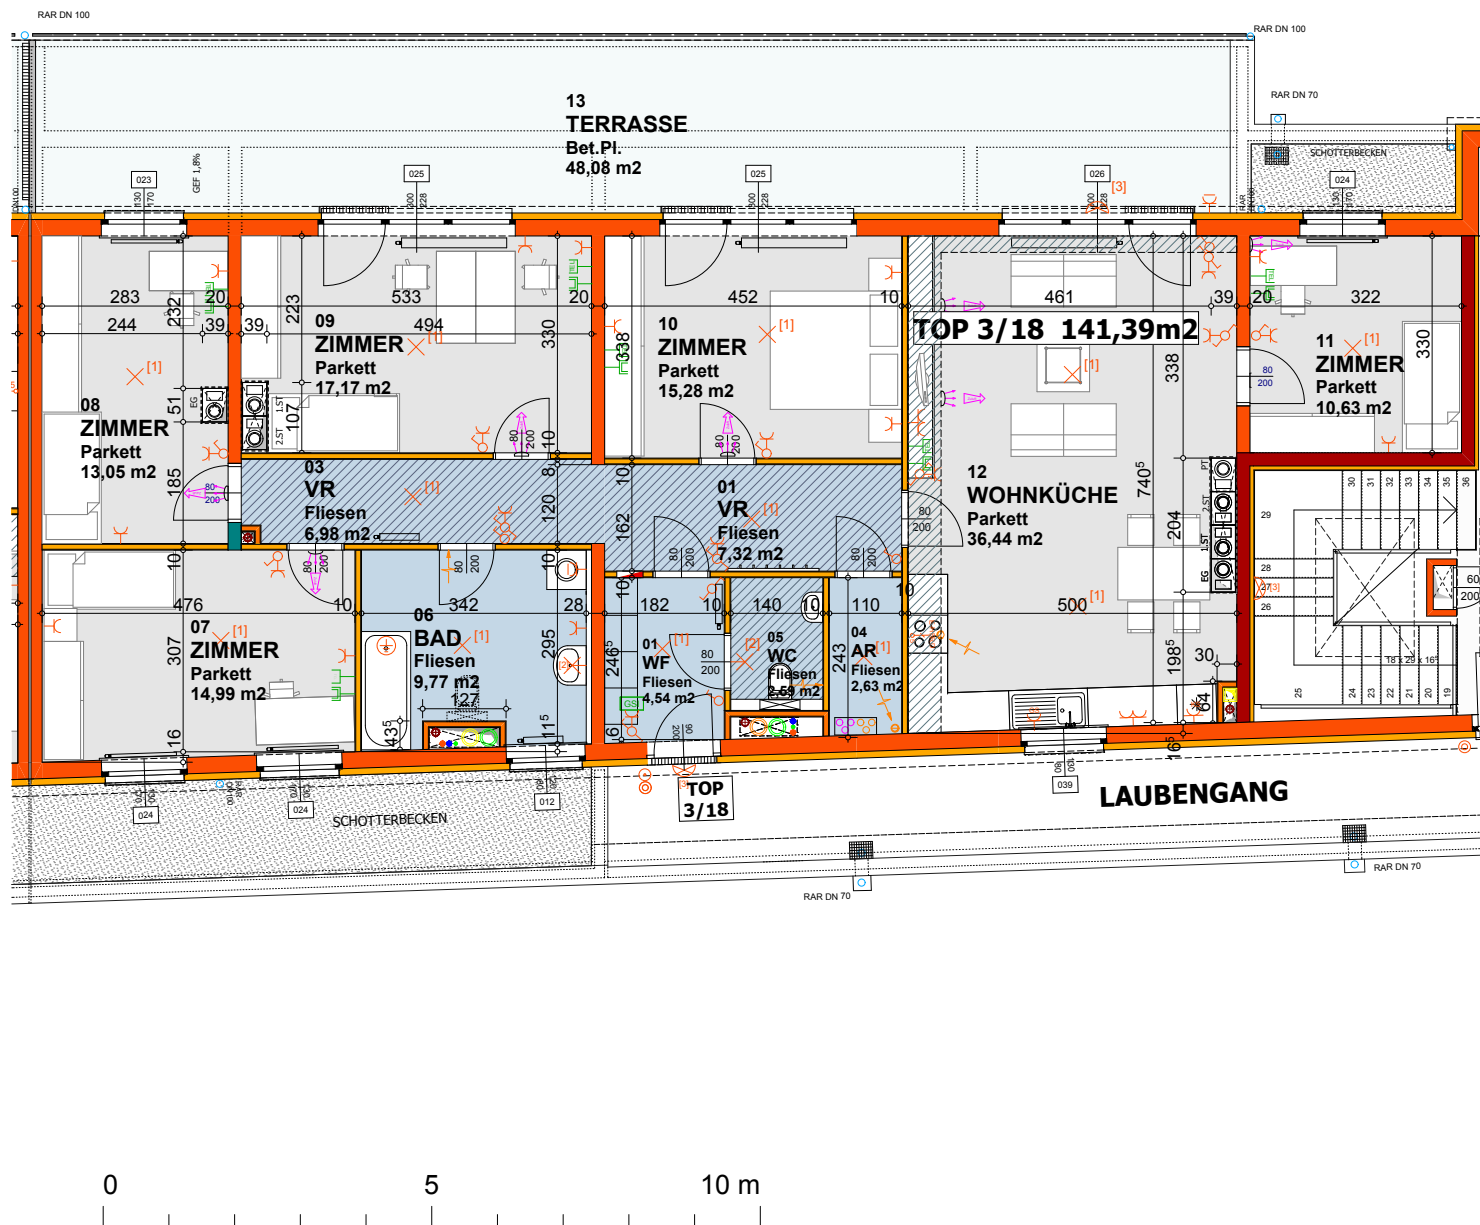

LEGENDE:

LEGENDE- ELEKTRO

	E-Verteiler
	Zählerverteiler
	Ausschalter
	Bewegungsmelder
	Wechselschalter
	Kreuzschalter
	Taster
	Taster beleuchtet
	Klingeltaster
	Jalousietaster
	Zugtaster
	Schukosteckdose 1-fach
	Schukosteckdose 2-fach
	Schukosteckdose 3-fach
	Schukosteckdose 1-fach m. Klappdeckel
	Schukosteckdose Kühlschrank
	Schukosteckdose Geschirrspüler
	Schukosteckdose Mikrowelle
	Schukosteckdose Waschmaschine mit Klappdeckel
	Schukosteckdose Untertischspeicher
	Herdanschlussdose
	Auslass indirekte Beleuchtung Küche
	Leerverrohrung und Verkabelung Raumthermostat
	Anschluß Wohnraum-Lüftungsgerät
	Anschluß E-Heizregister
	Auslass Heizstrahler
	Anschluss Jalousie
	Erdungsanschluss
	Gegensprechanlage außen
	Gegensprechanlage Innen
	Anschlussdose Telefon
	Anschlussdose Kabel-TV
	Klingel
	Brandrauchentlüftungstaster
	Rauchmelder optisch
	Anschluss Brandrauchentlüftung

	Deckenauslass
	Wandauslass
	Wandleuchte IP54
	Feuchtraumwannenleuchte 1/28W
	Feuchtraumwannenleuchte 2/28W
	Nurglasleuchte
	Feuchtraumwannenleuchte 1/35W
	Wandleuchte 2/18W
	Deckenleuchte 2/18W
	Rettungszeichenleuchte

LEGENDE HAUSTECHNIK:

	Abluft
	Zuluft
	Wärmetauscher
	Abluft F90 Schleuse, Müllraum
	Frischlufth
	Fortlufth
	Wasseranschluss
	Regenablauf
	Abgehängte Decke

FENSTER, TÜREN:

Fenstermaße sind Rohbaumaße
Türenmaße sind Lichte Durchgangsmaße