

3861 Eggern, Pengersstraße 16



WOHNUNGSDATENBLATT TOP 6

Rechtsform: Miete mit Kaufoption
Beziehbar ab: sofort

3

Anz. Zimmer

89,48

Nutzfläche

2012

Baujahr

Finanzierung

Variante 1

Monatliche Belastung 641,44 €

Eigenmittel 12.832,00 €

Variante 2

Monatliche Belastung 680,00 €


Eigenmittel 6.000,00 €

*Miete inkl. KFZ-Abstellplatz, BK und USt., exkl. Heizung und Strom
Wohnzuschuss Modell 2009 möglich*

Weitere Auskünfte

Beratung Wiedervermietung: 01/505 87 75 DW 5555



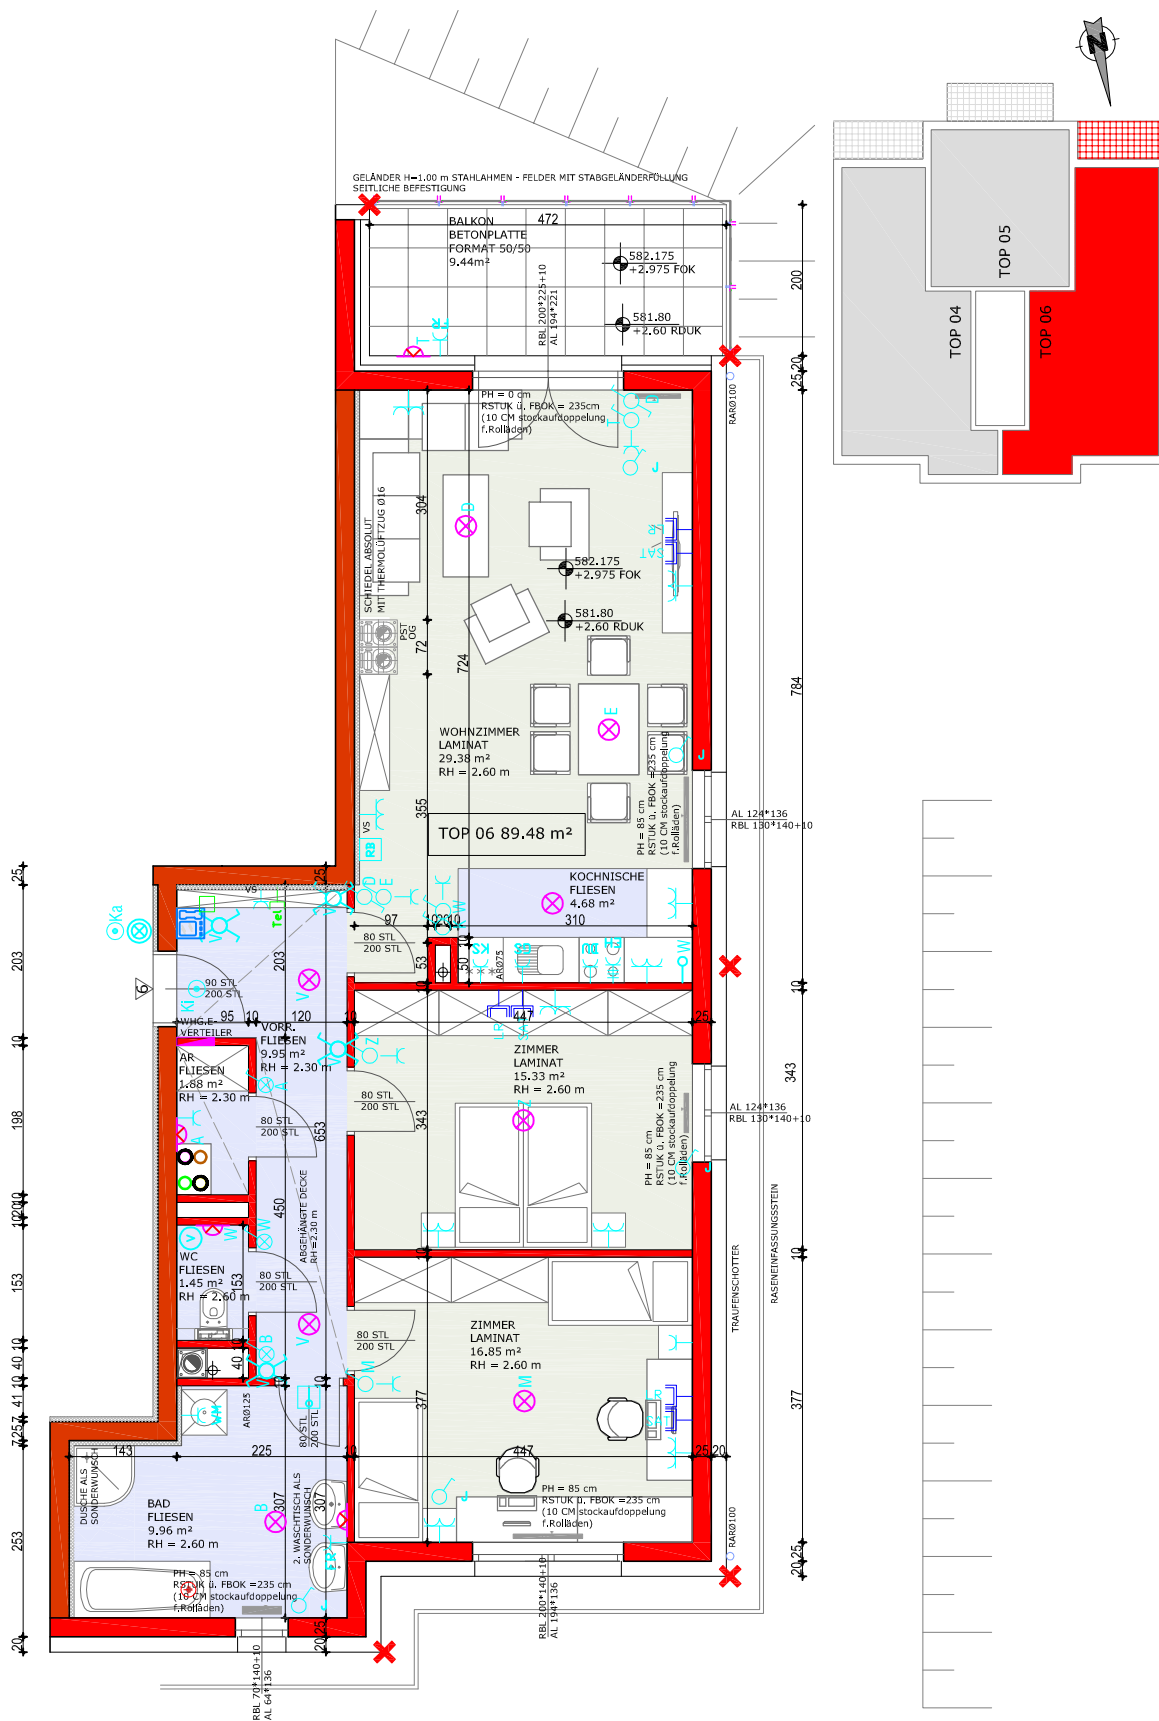

OBERGESCHOSS_WOHNUNG NR. 06

MASSSTAB 1:100

01. SEPTEMBER 2010

WNFL. 89.48 m²

BALKON FL. 9.44 m²

KELLERABTEIL Nr. 6 FL. 8.79m²

PKW STELLPLATZ NR. 4/6

HINSICHTLICH DER BODEN- UND WANDBELÄGE, SOWIE DER ELEKTRO-, SANITÄR-, UND SONSTIGEN AUSSTATTUNGEN GILT AUSSCHLIESSLICH DIE JEWEILS AKTUELLE BAU- UND AUSSTATTUNGSBESCHREIBUNG. SONSTIGE EINRICHTUNGSgegenstände DIENEN NUR DER VERANSCHAULICHUNG UND WERDEN NICHT GELIEFERT. UNVERBINDLICHE PLANKOPIE. ÄNDERUNGEN WÄHREND DER BAUFÜHRUNG VORBEHALTEN! ALLE QUADRATMETER SIND NACH ROHBAUMMASSEN BERECHNET. VORBEHALTLICH TECHNISCHER UND KONSTRUKTIVER ÄNDERUNGEN.