

2244 Spannberg, Am Hofstadl 35 D
Stiege 4



WOHNUNGSDATENBLATT TOP 4

Rechtsform: Miete mit Kaufoption
Beziehbar ab: 01.01.2022

HWB = 24,30 kWh/m²a

3

Anz. Zimmer

79,51

Nutzfläche

2015

Baujahr

Finanzierung

Variante 1

Monatliche Belastung 770,00 €


Eigenmittel 12.651,00 €

*Miete inkl. KFZ-Abstellplatz, BK und USt., exkl. Heizung und Strom
Wohnzuschuss Modell 2009 möglich*

Weitere Auskünfte

Beratung Wiedervermietung: 01/505 87 75 DW 5555



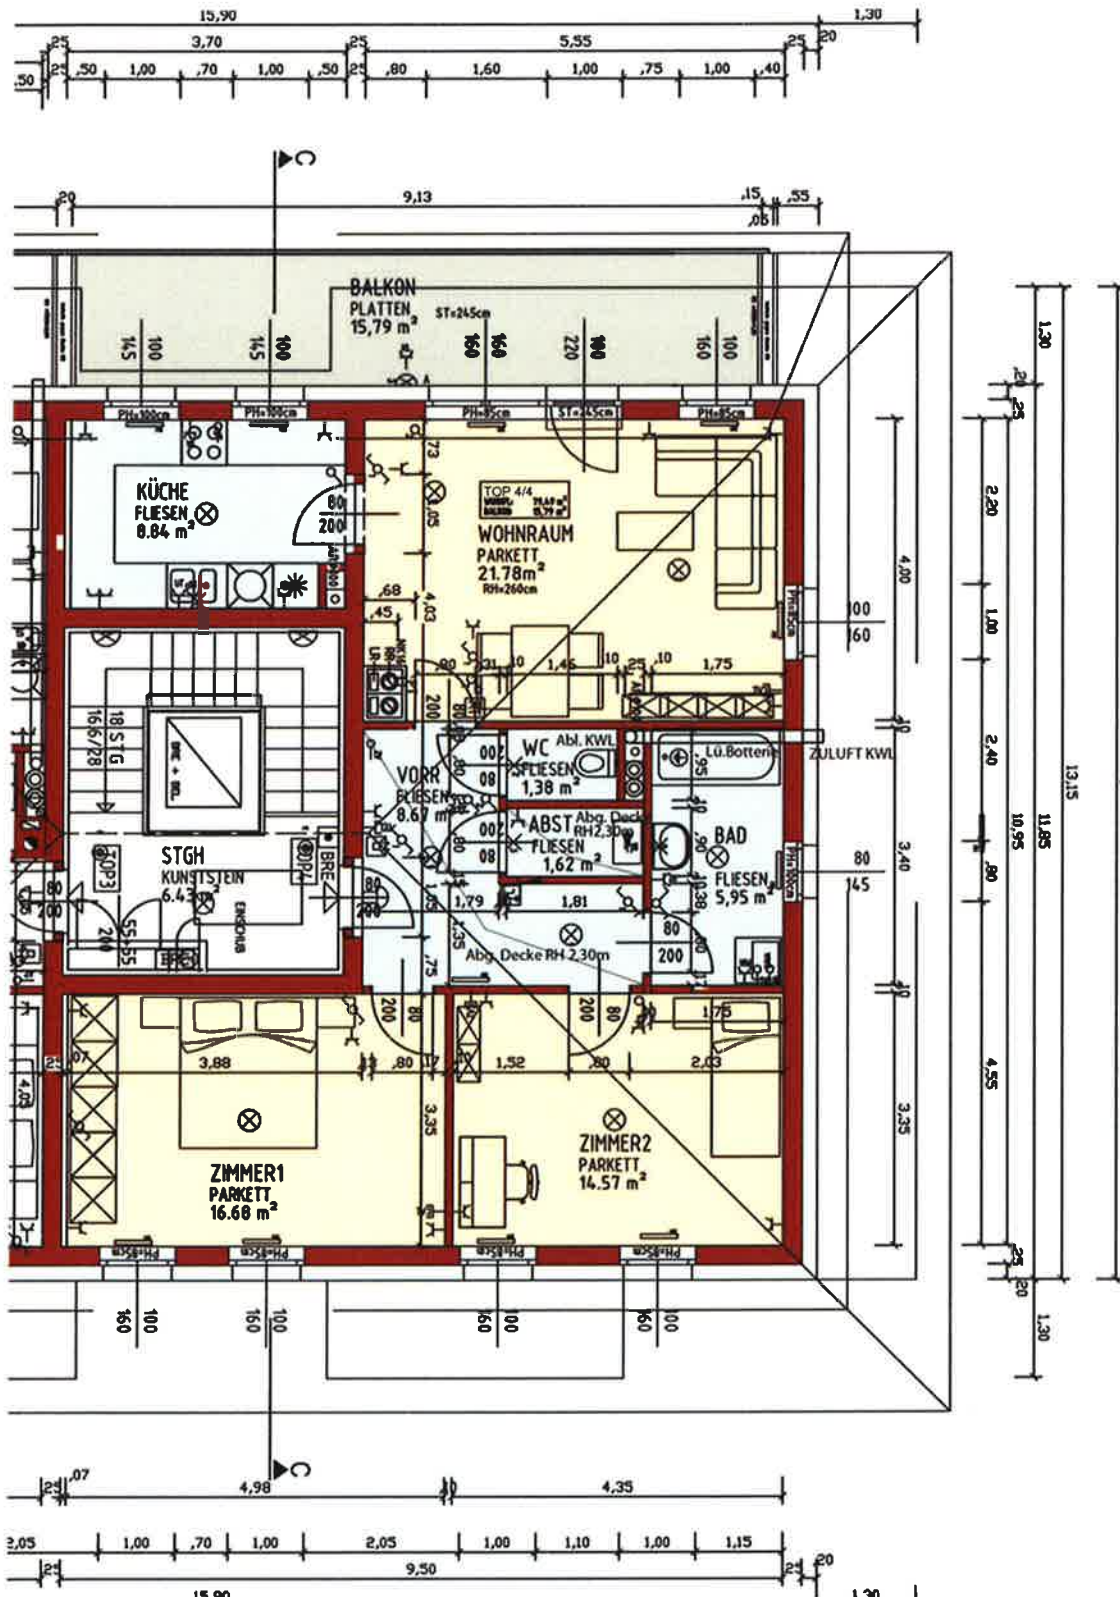

Hinsichtlich der Boden- und Wandbeläge sowie der Elektro-, Sanitär- und sonstigen Ausstattungen gilt ausschliesslich die jeweils aktuelle Bau- und Ausstattungsbeschreibung. Sonstige Einrichtungsgegenstände dienen nur der Veranschaulichung und werden nicht geliefert. Unverbindliche Plankopie. Änderungen während der Bauausführung vorbehalten! Alle Quadratmeter sind nach Rohbaumassen berechnet. Vorbereitlich technischer und konstruktiver Änderungen

HAUS 4, TOP 4, OG
 WNFL 79,49 m², TERRASSE 15,79 m²
 KELLERABTEIL 4,47 m²
 PKW-Stellplatz Nr. 4/4
 Maßstab 1:100, April 2013

