

3100 St. Pölten, Kudlichstraße 52
Stiege 4
Stock 1.OG



WOHNUNGSDATENBLATT TOP 6

Rechtsform: Miete mit Kaufoption
Beziehbar ab: sofort

HWB = 28,40 kWh/m²a

3

Anz. Zimmer

79,76

Nutzfläche

2017

Baujahr

Finanzierung

Variante 1

Monatliche Belastung € 1.085,95

Eigenmittel € 31.048,39

*Miete inkl. Garage, BK und USt., exkl. Heizung und Strom
Wohnzuschuss Modell 2009 möglich*

Weitere Auskünfte

Beratung Wiedervermietung: 01/505 87 75 DW 5555








Haus 4
mit 10 Wohnungen

TOP 6

OG

WNFL 79,76 m²

BALKON 9,60 m²

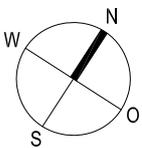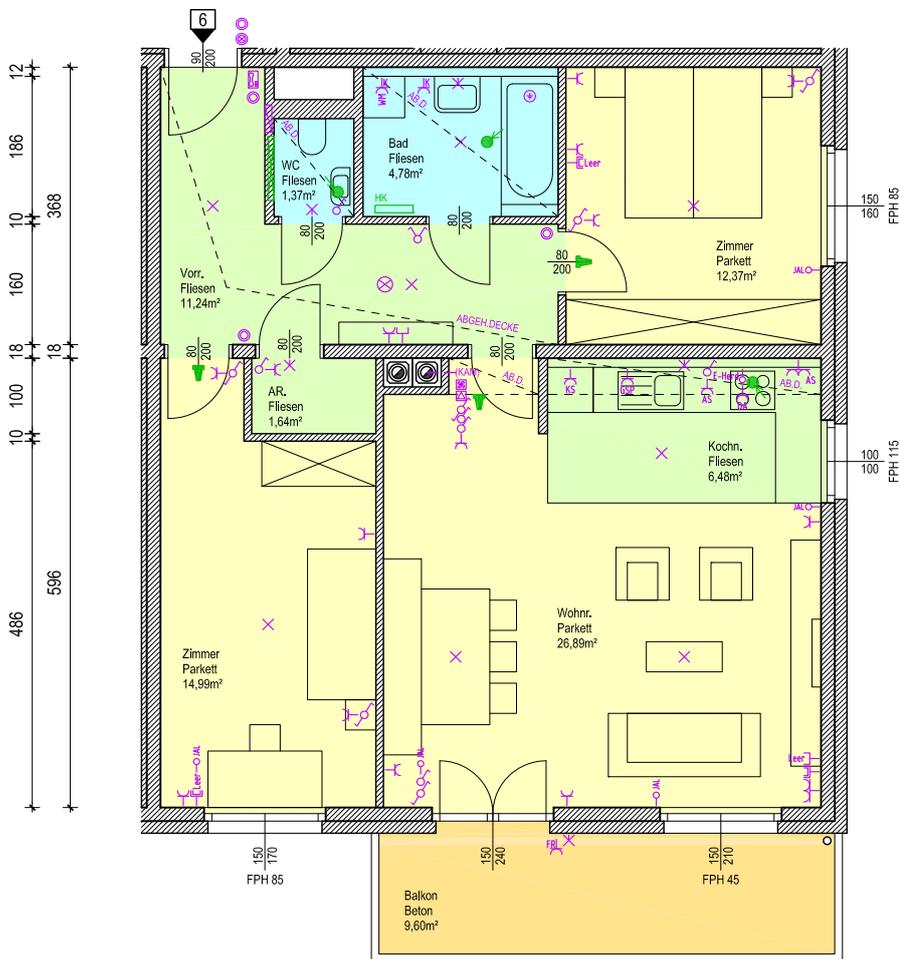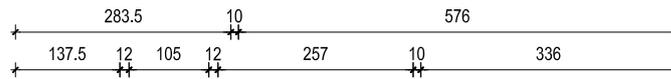

Maßstab 1:100

MASSE PRÜFEN, NATURMASSE NEHMEN! ALLE MASSE SIND ROHBAUMASSE UND NICHT ALS GRUNDLAGE FÜR DIE EINRICHTUNG ZU VERWENDEN! SÄMTLICHE ÄNDERUNGEN VORBEHALTEN! DIE DARGESTELLTEN EINRICHTUNGSGEGENSTÄNDE SIND LEDIGLICH EIN EINRICHTUNGSVORSCHLAG DES PLANERS!