



HAUS D / TOP 03	
WNF:	100.71m <sup>2</sup>
KG:	53.30m <sup>2</sup>
GARTEN/VORGARTEN:	31.09m <sup>2</sup>
TERR.:	10.38m <sup>2</sup>
VORPLATZ:	5.66m <sup>2</sup>
NF:	154.01m <sup>2</sup>

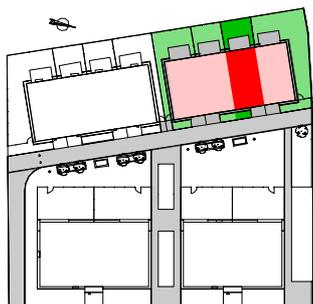


ÜBERSICHTSPLAN HAUS D

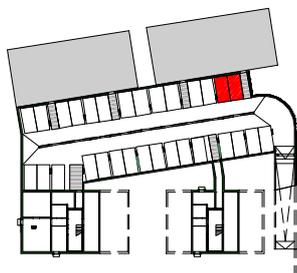

STELLPLATZZUORDNUNG

LEGENDE:

- ZIEGEL
- STAHLBETON
- GIPSKARTON
- DÄMMUNG
- PARKETT
- FLIESE
- ESTRICH / BETON VERSIEGELT
- BETON BESENSTRICH

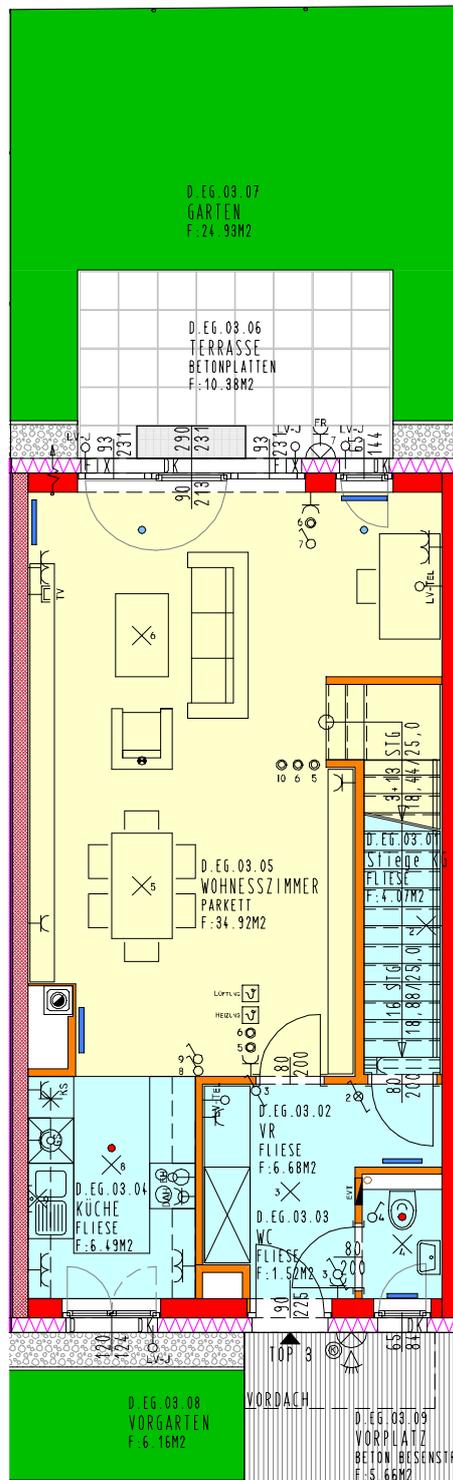

ALLE MASSE SIND ROHBAUMASSE UND NICHT ALS GRUNDLAGE FÜR DIE EINRICHTUNG ZU VERWENDEN! DIE DARGESTELLTE MÖBLIERUNG WIRD NICHT AUSGEFÜHRT UND STELLT LEDIGLICH EINEN VORSCHLAG DES ARCHITAKTEN DAR!