


HAUS C / RH 3

HAUS C / RH 3

WNF:	108.81 m ²
EINLAGERUNGSR.:	4.51 m ²
AR-GARTEN:	5.30 m ²
TERRASSE:	11.20 m ²
VORPLATZ:	3.85 m ²
VORGARTEN:	16.29 m ²
GARTEN:	67.12 m ²

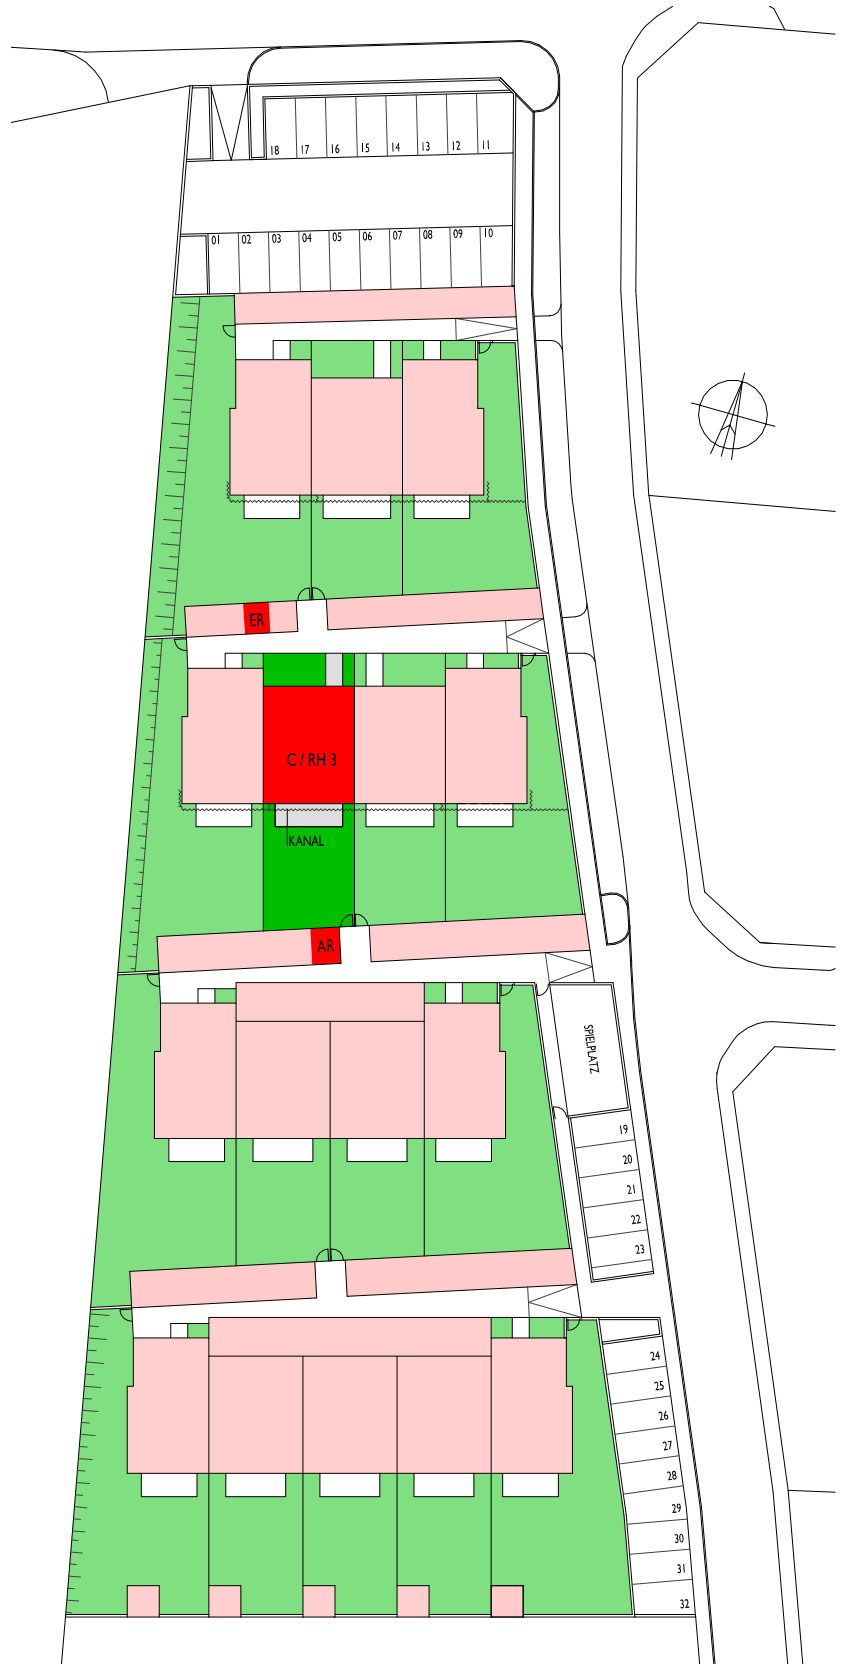

0 5 10 25