


TOP 4/8  
I. STOCK

M 1:100

|               |                            |
|---------------|----------------------------|
| <b>WNFL</b>   | <b>78,60 m<sup>2</sup></b> |
| <b>LOGGIA</b> | <b>8,20 m<sup>2</sup></b>  |

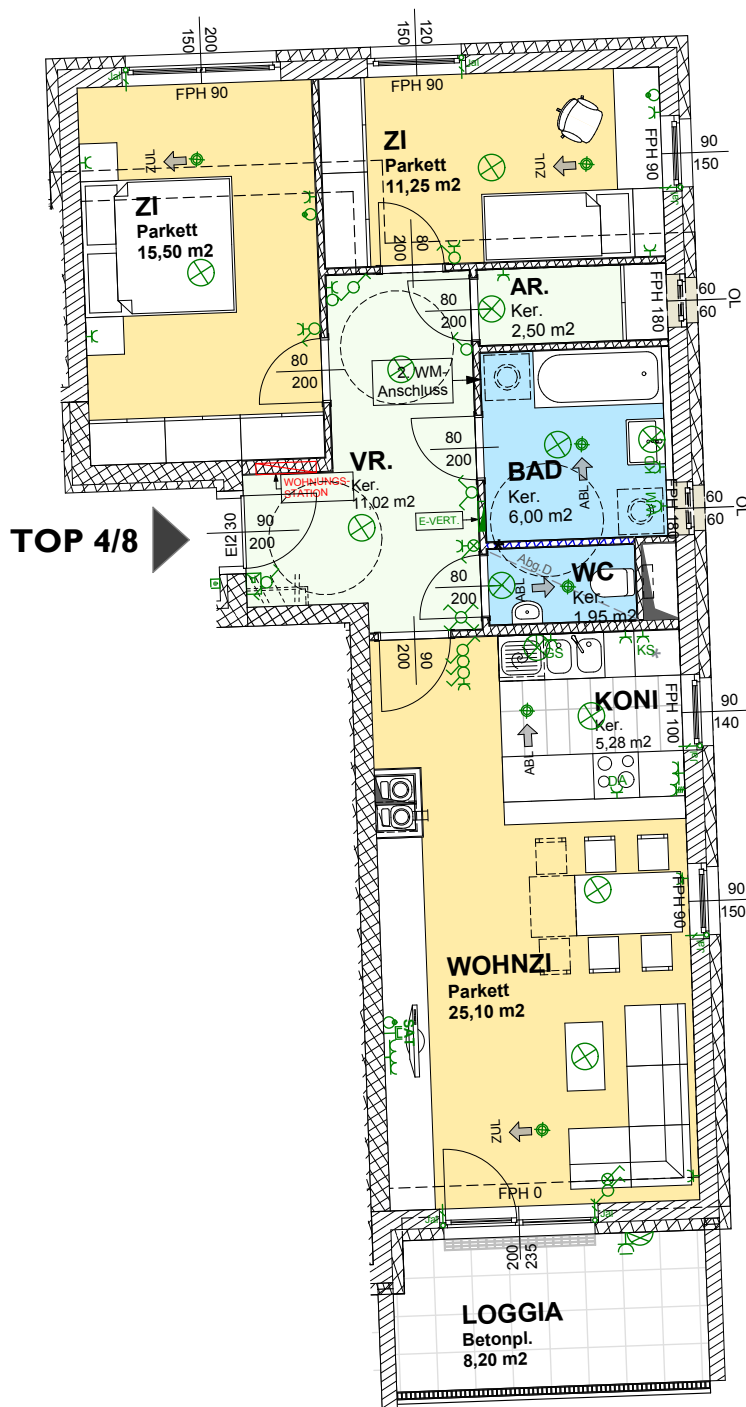

MASSE PRÜFEN, NATURMASSE NEHMEN! ALLE MASSE SIND ROHBAUMASSE UND NICHT ALS GRUNDLAGE FÜR DIE EINRICHTUNG ZUVERWENDEN! VORBEHALTLICH ARCHITEKTONISCH UND TECHNISCH NOTWENDIGER ÄNDERUNGEN. DIE DARGESTELLTEN EINRICHTUNGSGEGENSTÄNDE SIND LEDIGLICH EIN EINRICHTUNGSVORSCHLAG DES PLANERS!