


HAUS D - RH 2

HAUS D / RH 2

WNF:	108.81 m ²
EINLAGERUNGSR.:	8.80 m ²
AR-GARTEN:	5.28 m ²
TERRASSE:	11.20 m ²
VORPLATZ:	4.34 m ²
VORGARTEN:	17.73 m ²
GARTEN:	52.90 m ²

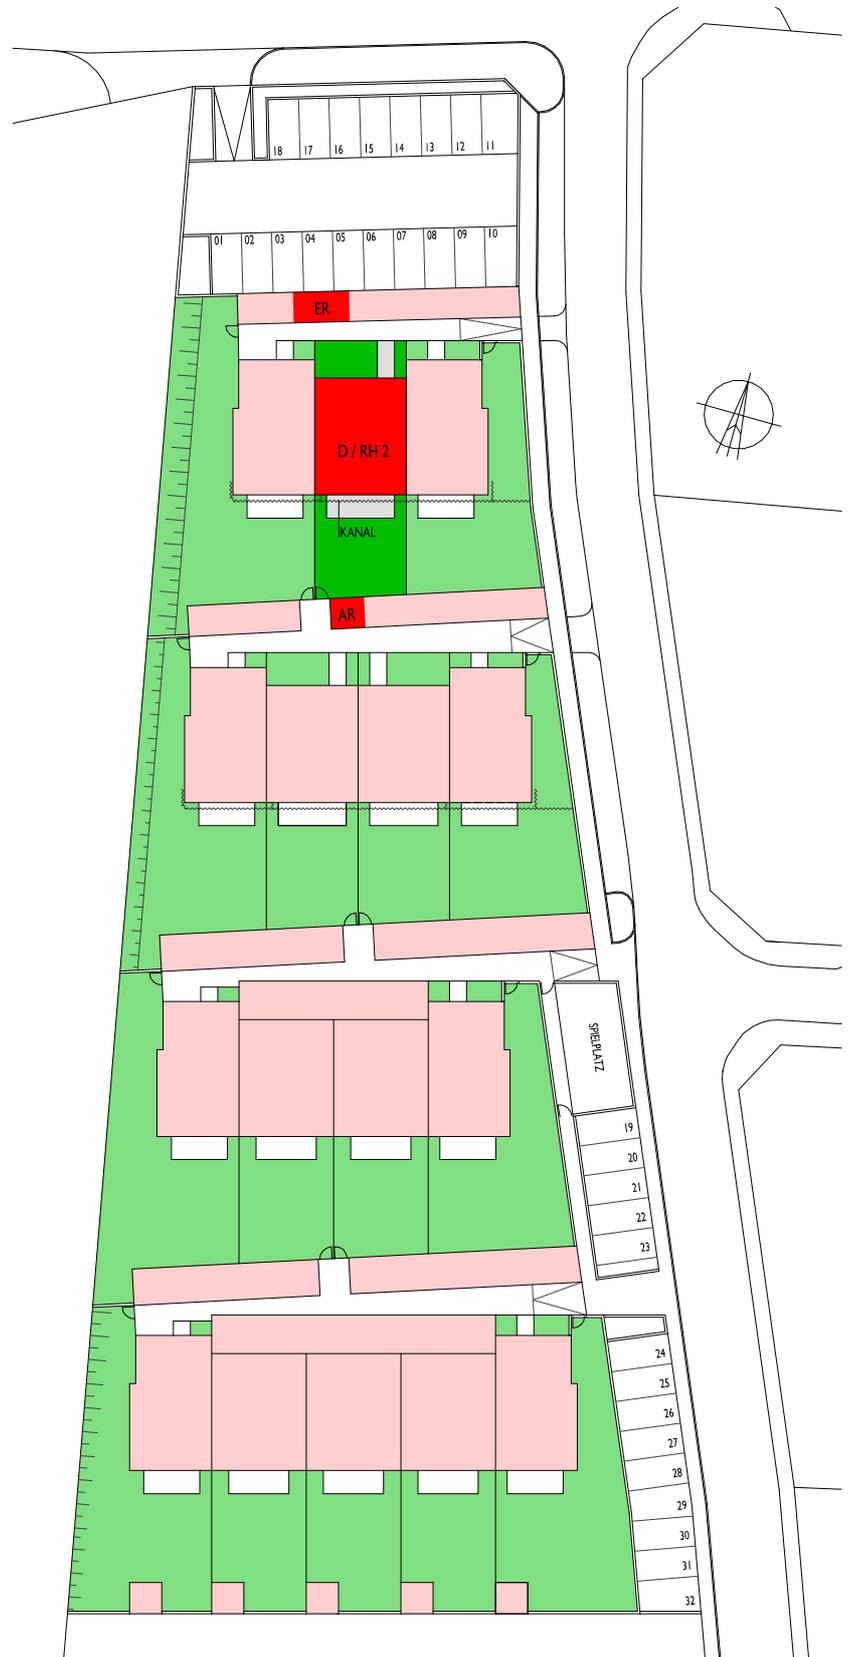

0 5 10 25