



Haus 2
mit 12 Wohnungen

TOP 9





DG

WNFL UNTERE EBENE (DG) 42,53 m²

WNFL OBERE EBENE (MG) 49,86 m²

WNFL 92,39 m²

DACHTERRASSE 4,86 m²

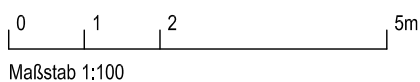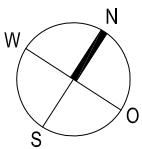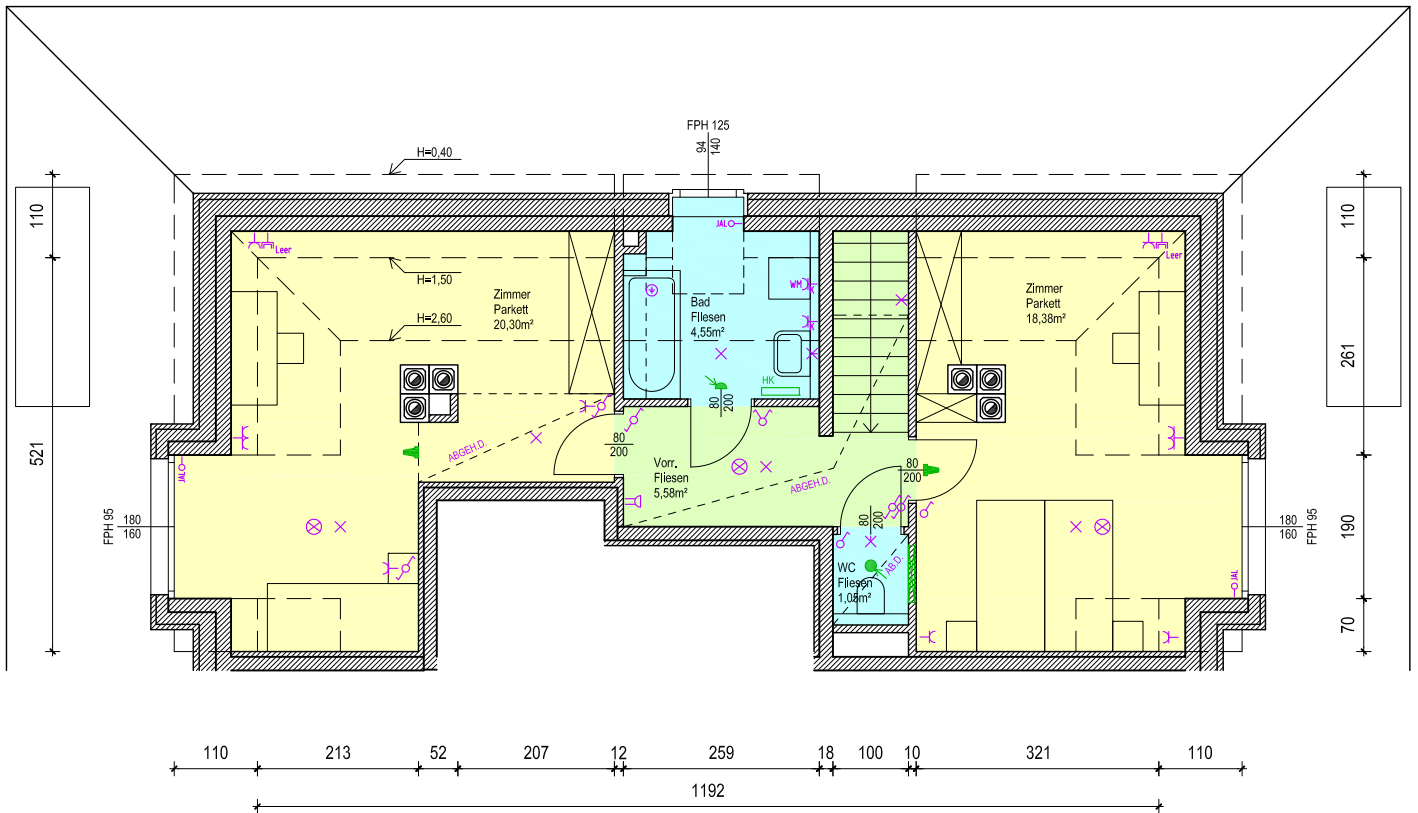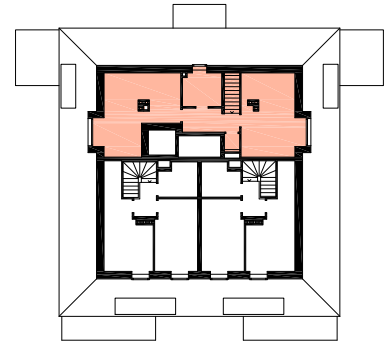

MASSE PRÜFEN, NATURMASSE NEHMEN! ALLE MASSE SIND ROHBAUMASSE UND NICHT ALS GRUNDLAGE FÜR DIE EINRICHTUNG ZU VERWENDEN! SÄMTLICHE ÄNDERUNGEN VORBEHALTEN! DIE DARGESTELLTEN EINRICHTUNGSgegenstände SIND LEDIGLICH EIN EINRICHTUNGSVORSCHLAG DES PLANERS!