



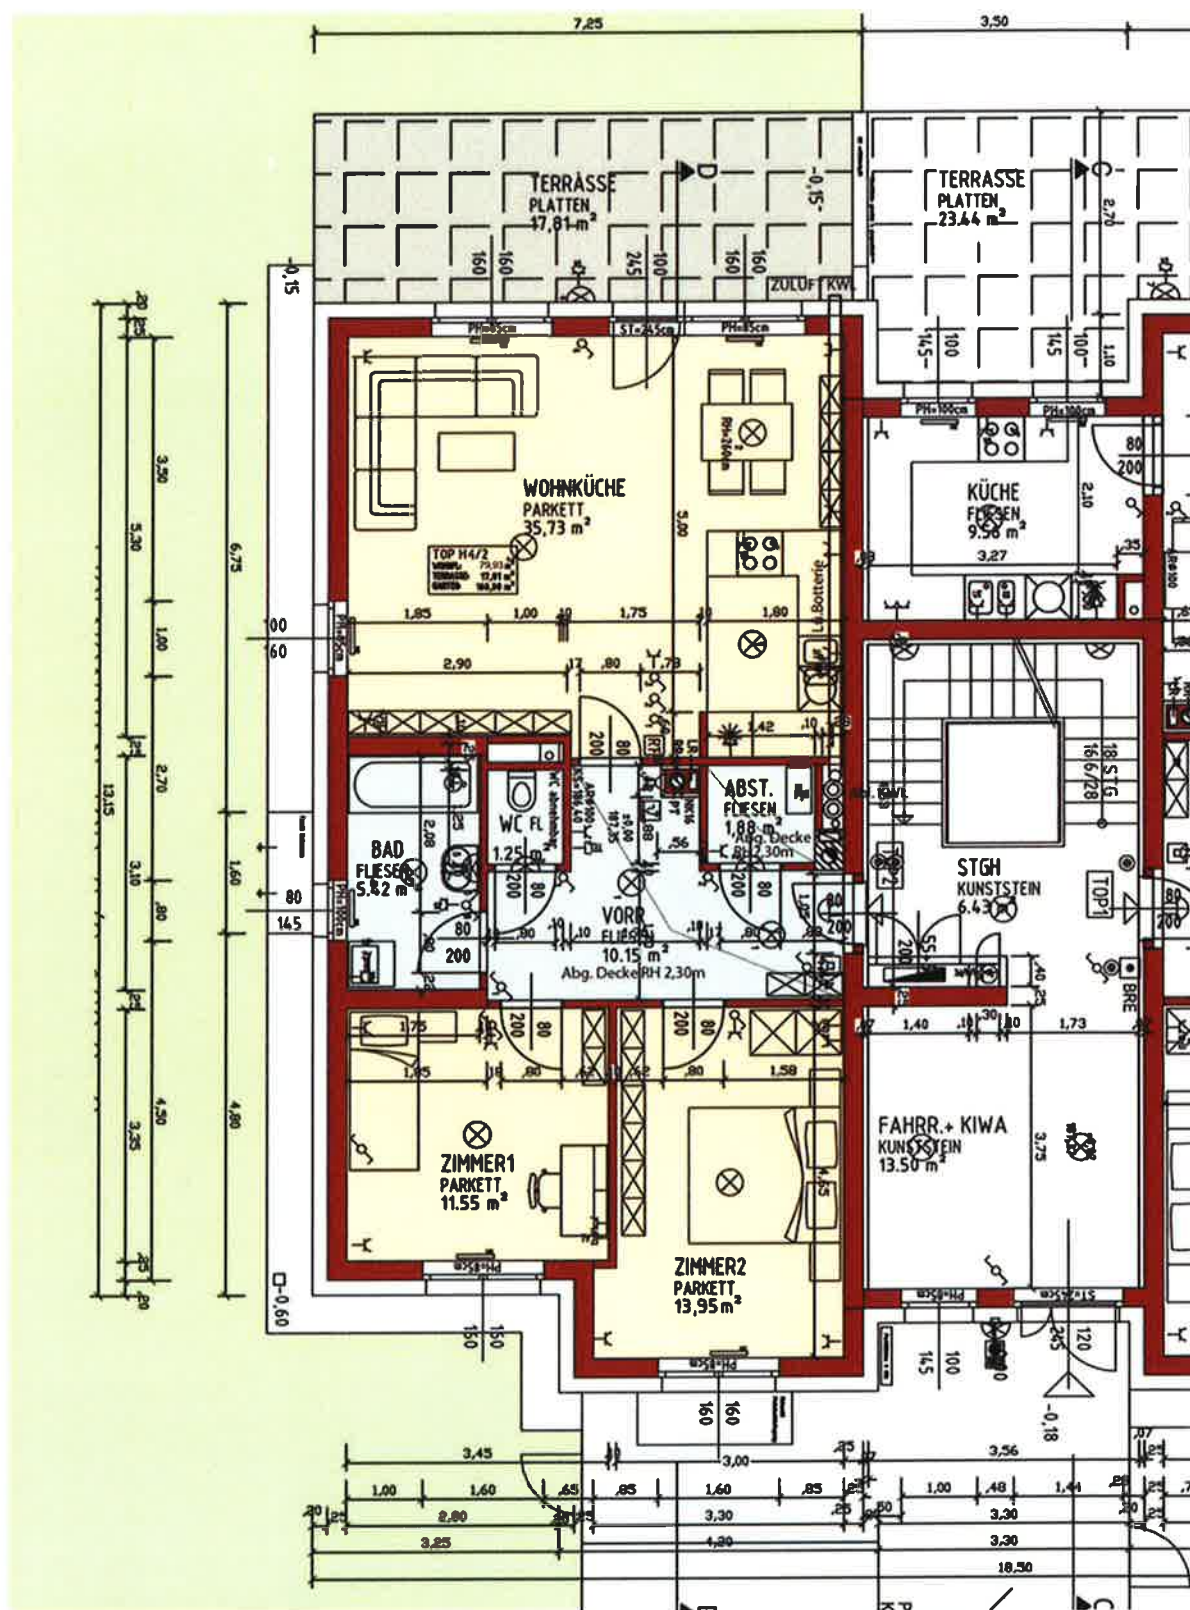

HAUS 4, TOP 2, EG

WNFL 79,93 m², TERRASSE 17,81 m²
KELLERABTEIL 9,21 m², GARTEN 160 m²
PKW-Stellplatz Nr. 4/2
Maßstab 1:100, April 2013

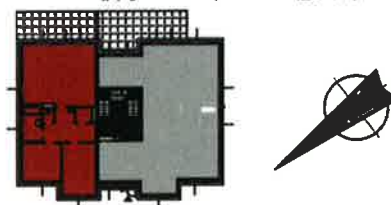

Hinsichtlich der Boden- und Wandbeläge sowie der Elektro-, Sanitär- und sonstigen Ausstattungen gilt ausschliesslich die jeweils aktuelle Bau- und Ausstattungsbeschreibung. Sonstige Einrichtungsgegenstände dienen nur der Veranschaulichung und werden nicht geliefert. Unverbindliche Plankopie. Änderungen während der Bauausführung vorbehalten! Alle Quadratmeter sind nach Rohbaumassen berechnet. Vorbehaltlich technischer und konstruktiver Änderungen