



ÜBERSICHT 2. OBERGESCHOSS

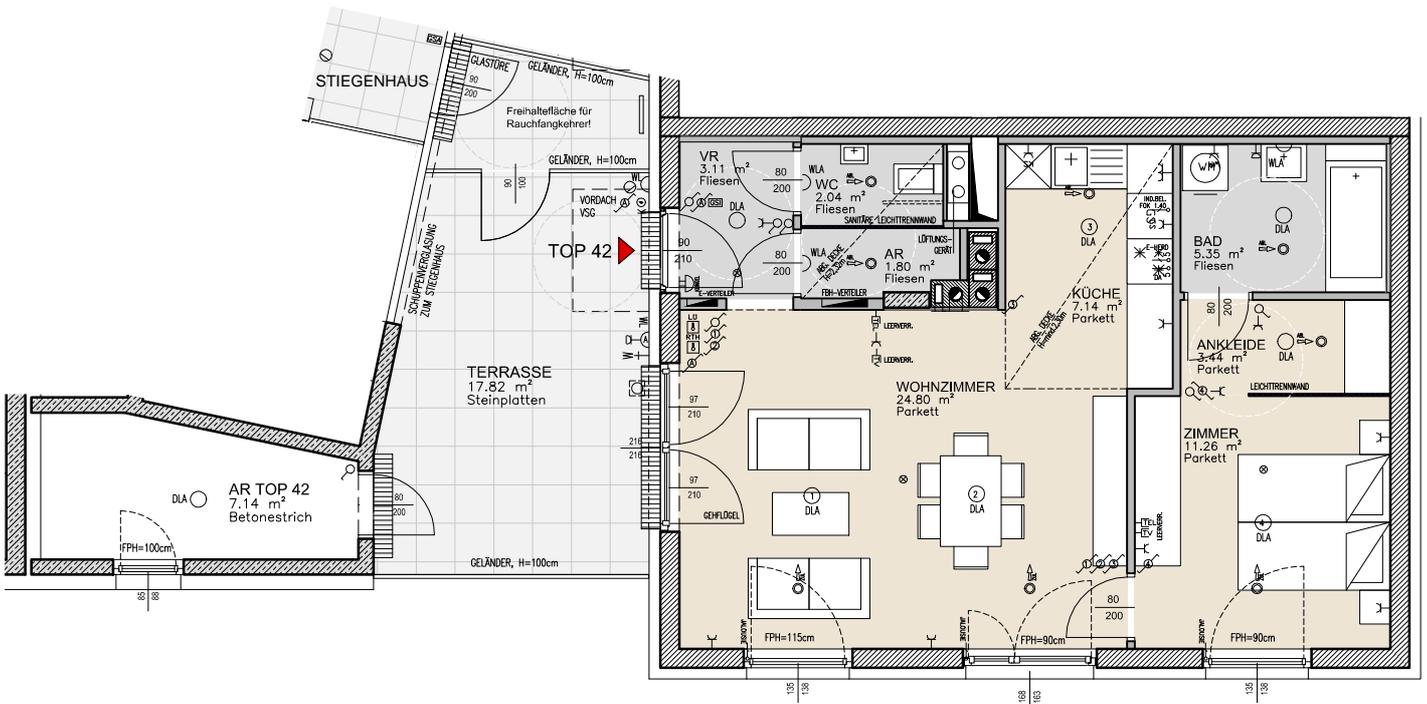

2.OG, TOP 42

WOHNNUTZFLÄCHE	58,94 m ²
EINLAGERUNGSRAUM	7,14 m ²
TERRASSE	17,82 m ²

NORD

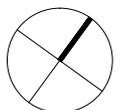

Datum: 4.10.2016



ALLE MASSE SIND ROHMASSE UND NICHT ALS GRUNDLAGE FÜR DIE EINRICHTUNG ZU VERWENDEN!
DIE DARGESTELLTE MÖBLIERUNG IST LEDIGLICH ALS EINRICHTUNGSVORSCHLAG ZU VERSTEHEN ! ÄNDERUNGEN VORBEHALTEN !