

Haus 2
mit 12 Wohnungen

TOP 3




EG

WNFL 79,94 m²

TERRASSE 12,00 m²

GARTEN 82,70 m²

(DAVON BÖSCHUNG ca. 4,5 m²)

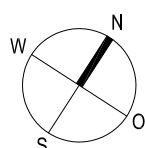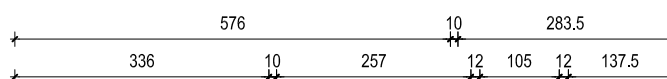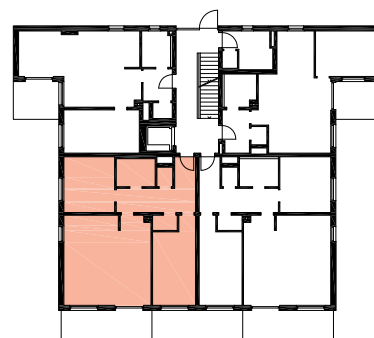

 Böschung
 Heckenstreifen

0 1 2 5m
Maßstab 1:100

MASSE PRÜFEN, NATURMASSE NEHMEN! ALLE MASSE SIND ROHBAUMASSE UND NICHT ALS GRUNDLAGE FÜR DIE EINRICHTUNG ZU VERWENDEN! SÄMTLICHE ÄNDERUNGEN VORBEHALTEN! DIE DARGESTELLTEN EINRICHTUNGSGEGENSTÄNDE SIND LEDIGLICH EIN EINRICHTUNGSVORSCHLAG DES PLANERS!