

GEMEINNÜTZIGE WOHN- UND SIEDLUNGSGESELLSCHAFT

SCHÖNERE ZUKUNFT

GESELLSCHAFT M.B.H.



1130 WIEN, HIETZINGER HAUPTSTRASSE 119
 TEL. 01/505 87 75-0 FAX 505 87 75-5298
 office@gws-sz.at



WOHNHAUSANLAGE ZEILLERN / LUDWIGSDORF
SCHÖNFELDSTRASSE
 2. BAUABSCHNITT - REIHENHAUS 1 - 6 / 6 x 1 WE = 6 WE
RH 2 + 4 TOP 2 + 4
KELLERGESCHOSS

KOTEN PRÜFEN, NATURMASSE NEHMEN! ALLE MASSE SIND ROHBAUMASSE UND NICHT ALS GRUNDLAGE FÜR DIE EINRICHTUNG ZU VERWENDEN! SÄMTLICHE ÄNDERUNGEN VORBEHALTEN! DIE DARGESTELLTEN EINRICHTUNGSGEGENSTÄNDE SIND LEDIGLICH EIN EINRICHTUNGSVORSCHLAG DES PLANERS!

TOP 2 / 4
KG 40,23 m²

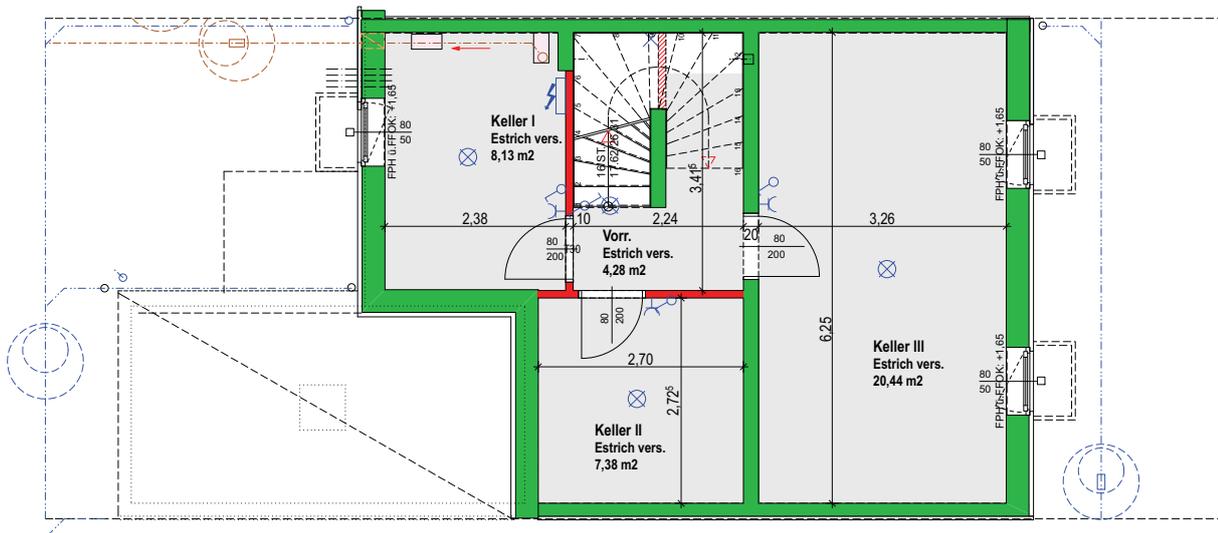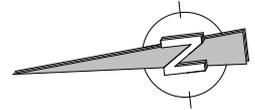


WE-PLAN GmbH
 Project development
 Planning
 Construction supervision



Bmst.Ing. R. Weber · Radetzkystrasse 42, 2500 Baden · Schimmergasse 33, 2500 Baden
 T +43 2252 25 22 46 · F +43 2252 25 22 46 20 · office@weberplan.at · www.weberplan.at



M 1:100

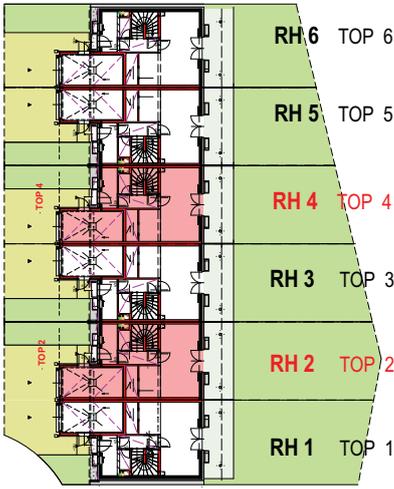

GEMEINNÜTZIGE WOHN- UND SIEDLUNGSGESELLSCHAFT

SCHÖNERE ZUKUNFT

GESELLSCHAFT M.B.H.

1130 WIEN, HIETZINGER HAUPTSTRASSE 119
 TEL. 01/505 87 75-0 FAX 505 87 75-5298
 office@gws-sz.at




WOHNHAUSANLAGE ZEILLERN 7 LUDWIGSDORF
SCHÖNFELDSTRASSE

2. BAUABSCHNITT - REIHENHAUS 1 -6 / 6 x 1 WE = 6 WE


REIHENHAUS 2 + 4 TOP 2 + 4
ERDGESCHOSS

KOTEN PRÜFEN, NATURMASSE NEHMEN! ALLE MASSE SIND ROHBAUMASSE UND NICHT ALS GRUNDLAGE FÜR DIE EINRICHTUNG ZU VERWENDEN! SÄMTLICHE ÄNDERUNGEN VORBEHALTEN! DIE DARGESTELLTEN EINRICHTUNGSGEGENSTÄNDE SIND LEDIGLICH EIN EINRICHTUNGSVORSCHLAG DES PLANERS!

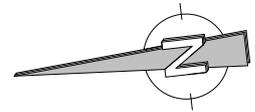

TOP 2		
WFL	EG	20,26m ²
NFL	EG	17,48 m ²
WNFL	EG	37,74 m²
WNFL GESAMT		85,54 m²
TERASSE		16,47 m ²
GARAGE		12,80 m ²
EIGENGART.1 + 2 CA.		88 m ²

TOP 4		
WFL	EG	20,26m ²
NFL	EG	17,48 m ²
WNFL	EG	37,74 m²
WNFL GESAMT		85,54 m²
TERASSE		16,47 m ²
GARAGE		12,80 m ²
EIGENGART. 1 + 2 CA.		72 m ²

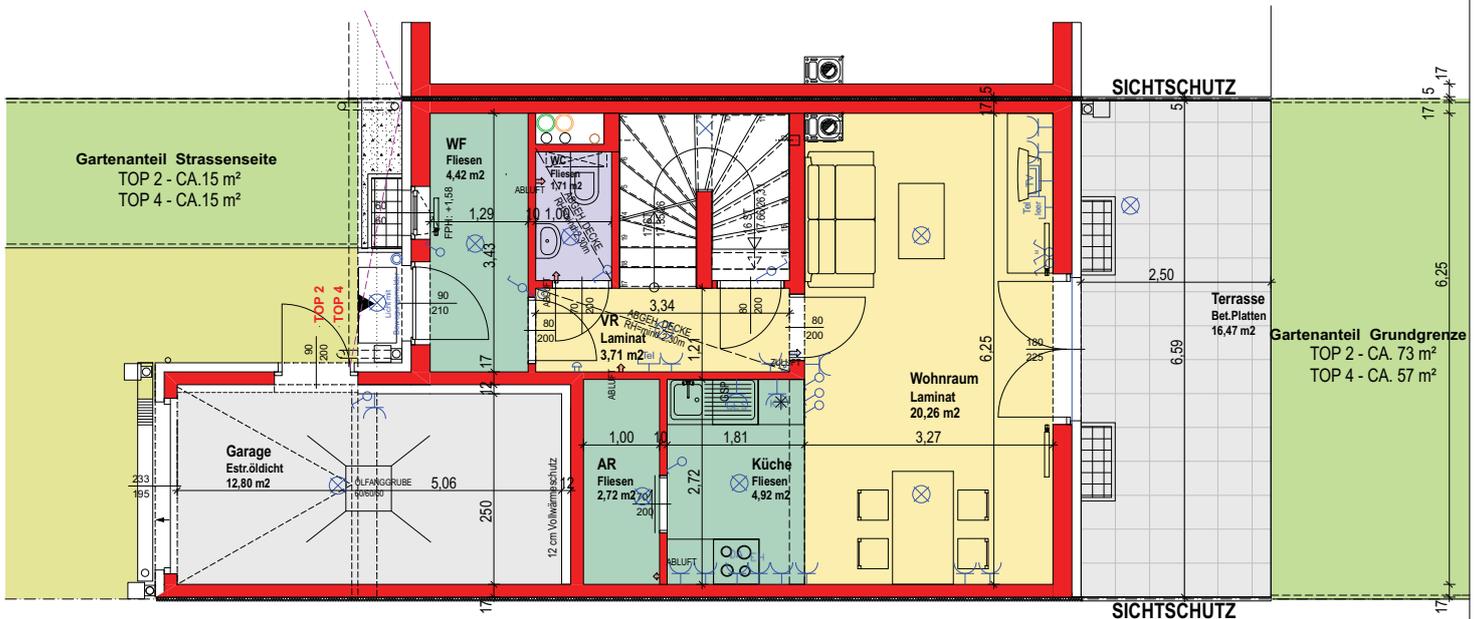

WE-PLAN GmbH
 Project development
 Planning
 Construction supervision



Bmst.Ing. R. Weber · Radetzkystrasse 42, 2500 Baden · Schimmergasse 33, 2500 Baden
 T +43 2252 25 22 46 · F +43 2252 25 22 46 20 · office@weberplan.at · www.weberplan.at



M 1:100



GEMEINNÜTZIGE WOHN- UND SIEDLUNGSGESELLSCHAFT

SCHÖNERE ZUKUNFT

GESELLSCHAFT M.B.H.

1130 WIEN, HIETZINGER HAUPTSTRASSE 119
TEL. 01/505 87 75-0 FAX 505 87 75-5298
office@gws-sz.at





WOHNHAUSANLAGE ZEILLERN / LUDWIGSDORF SCHÖNFELDSTRASSE

2. BAUABSCHNITT - REIHENHAUS 1 - 6 / 6 x 1 WE = 6 WE

REIHENHAUS 2 + 4 TOP 2 + 4 DACHGESCHOSS

KOTEN PRÜFEN, NATURMASSE NEHMEN! ALLE MASSE SIND ROHBAUMASSE UND NICHT ALS GRUNDLAGE FÜR DIE EINRICHTUNG ZU VERWENDEN! SÄMTLICHE ÄNDERUNGEN VORBEHALTEN! DIE DARGESTELLTEN EINRICHTUNGSGEGENSTÄNDE SIND LEDIGLICH EIN EINRICHTUNGSVORSCHLAG DES PLANERS!

TOP 2 / 4		
WFL	DG	35,28 m ²
NFL	DG	12,52 m ²
WNFL	DG	47,80 m²
WNFL GESAMT		85,54 m²
TERRASSE		7,93 m ²
BALKON		9,89 m ²

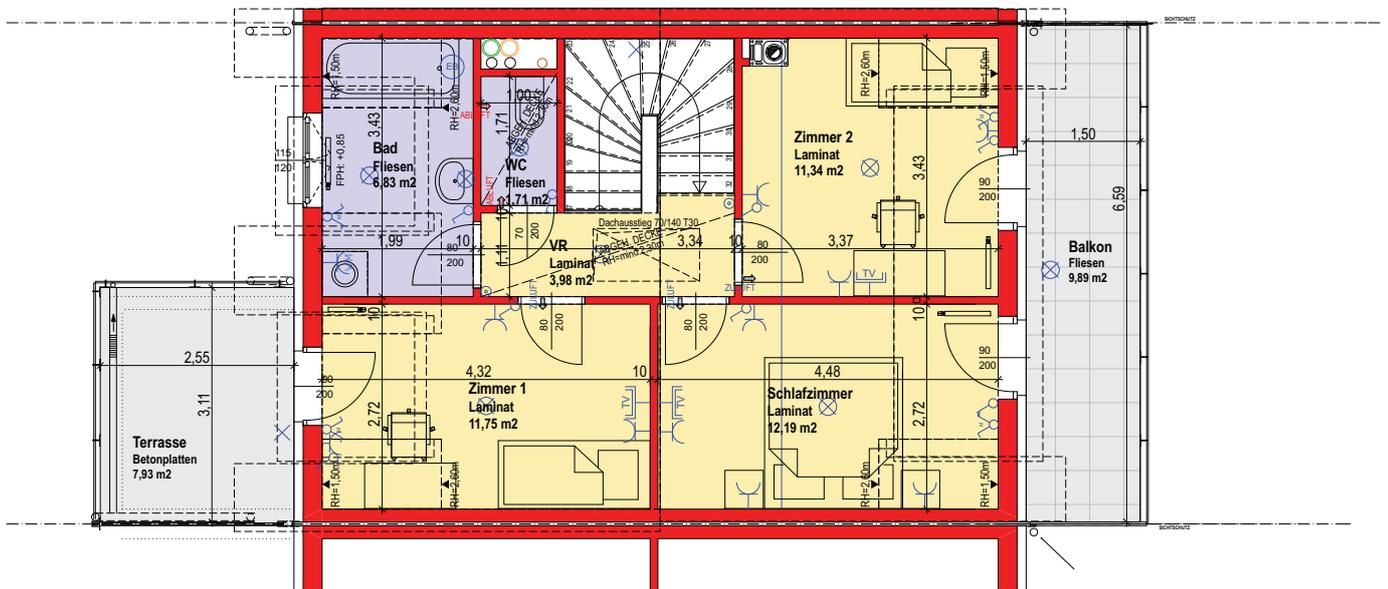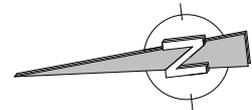

WE-PLAN GmbH
Project development
Planning
Construction supervision



Bmst.Ing. R. Weber · Radetzkystrasse 42, 2500 Baden · Schimmergasse 33, 2500 Baden
T +43 2252 25 22 46 · F +43 2252 25 22 46 20 · office@weberplan.at · www.weberplan.at



M 1:100