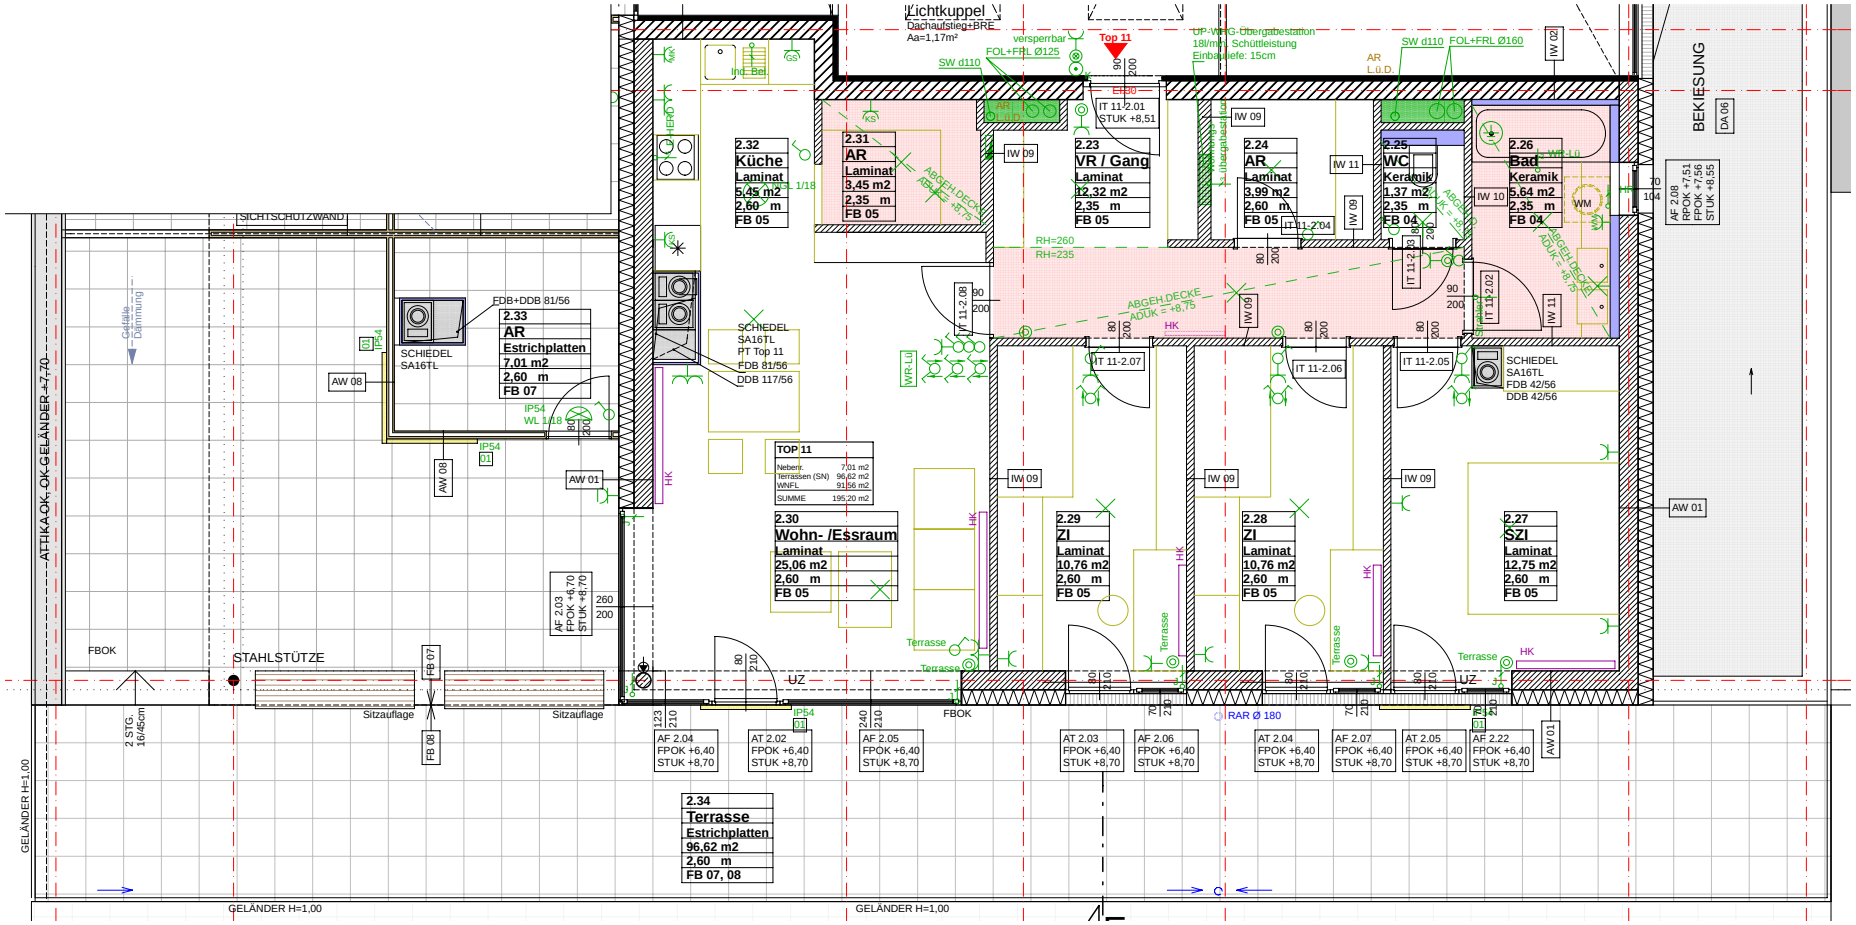
Lichtkuppel
Dachaufstieg+BRE
Aa=1,17m²
versperrbar
Top 11
UP-WHG-Übergabestation
18l/min Schüttleistung
Einbautiefe: 15cm
SW d110
FOL+FRL Ø125
SW d110
FOL+FRL Ø160
AR
L.ü.D.
IW 02
BEKIESUNG
DA 06
AF 2.08
RPOK +7,51
FPOK +7,56
STUK +8,55
2.32
Küche
Laminat
5,45 m2
2,60 m
FB 05
2.31
AR
Laminat
3,45 m2
2,35 m
FB 05
2.23
VR / Gang
Laminat
12,32 m2
2,35 m
FB 05
2.24
AR
Laminat
3,99 m2
2,60 m
FB 05
2.25
WC
Keramik
1,37 m2
2,35 m
FB 04
2.26
Bad
Keramik
5,64 m2
2,35 m
FB 04
IT 11-2.01
STUK +8,51
IT 11-2.04
IT 11-2.03
IT 11-2.02
IT 11-2.08
IT 11-2.07
IT 11-2.06
IT 11-2.05
IW 09
IW 10
IW 11
WM
RH=260
RH=235
ABGEH.DECKE
ADUK = +8,75
HK
WR-LÜ
SCHIEDEL
SA16TL
FDB 42/56
DDB 42/56
SICHTSCHUTZWAND
ATTIKA OK, OK GELÄNDER +7,70
Gefälle
Dämmung
FDB+DDB 81/56
2.33
AR
Estrichplatten
7,01 m2
2,60 m
FB 07
SCHIEDEL
SA16TL
PT Top 11
FDB 81/56
DDB 117/56
AW 08
AW 01
IP54
WL 1/18
TOP 11
Neberr. 7,01 m2
Terrassen (SN) 96,62 m2
WNFL 91,56 m2
SUMME 195,20 m2
2.30
Wohn- /Essraum
Laminat
25,06 m2
2,60 m
FB 05
2.29
ZI
Laminat
10,76 m2
2,60 m
FB 05
2.28
ZI
Laminat
10,76 m2
2,60 m
FB 05
2.27
SZI
Laminat
12,75 m2
2,60 m
FB 05
AF 2.03
FPOK +8,70
STUK +8,70
FBOK
STAHLSTÜTZE
FB 07
FB 08
Sitzauflage
2 STG
16/45cm
Terrasse
UZ
RAR Ø 180
AF 2.04
FPOK +6,40
STUK +8,70
AT 2.02
FPOK +6,40
STUK +8,70
AF 2.05
FPOK +6,40
STUK +8,70
AT 2.03
FPOK +6,40
STUK +8,70
AF 2.06
FPOK +6,40
STUK +8,70
AT 2.04
FPOK +6,40
STUK +8,70
AF 2.07
FPOK +6,40
STUK +8,70
AT 2.05
FPOK +6,40
STUK +8,70
AF 2.22
FPOK +6,40
STUK +8,70
2.34
Terrasse
Estrichplatten
96,62 m2
2,60 m
FB 07, 08
GELÄNDER H=1,00