
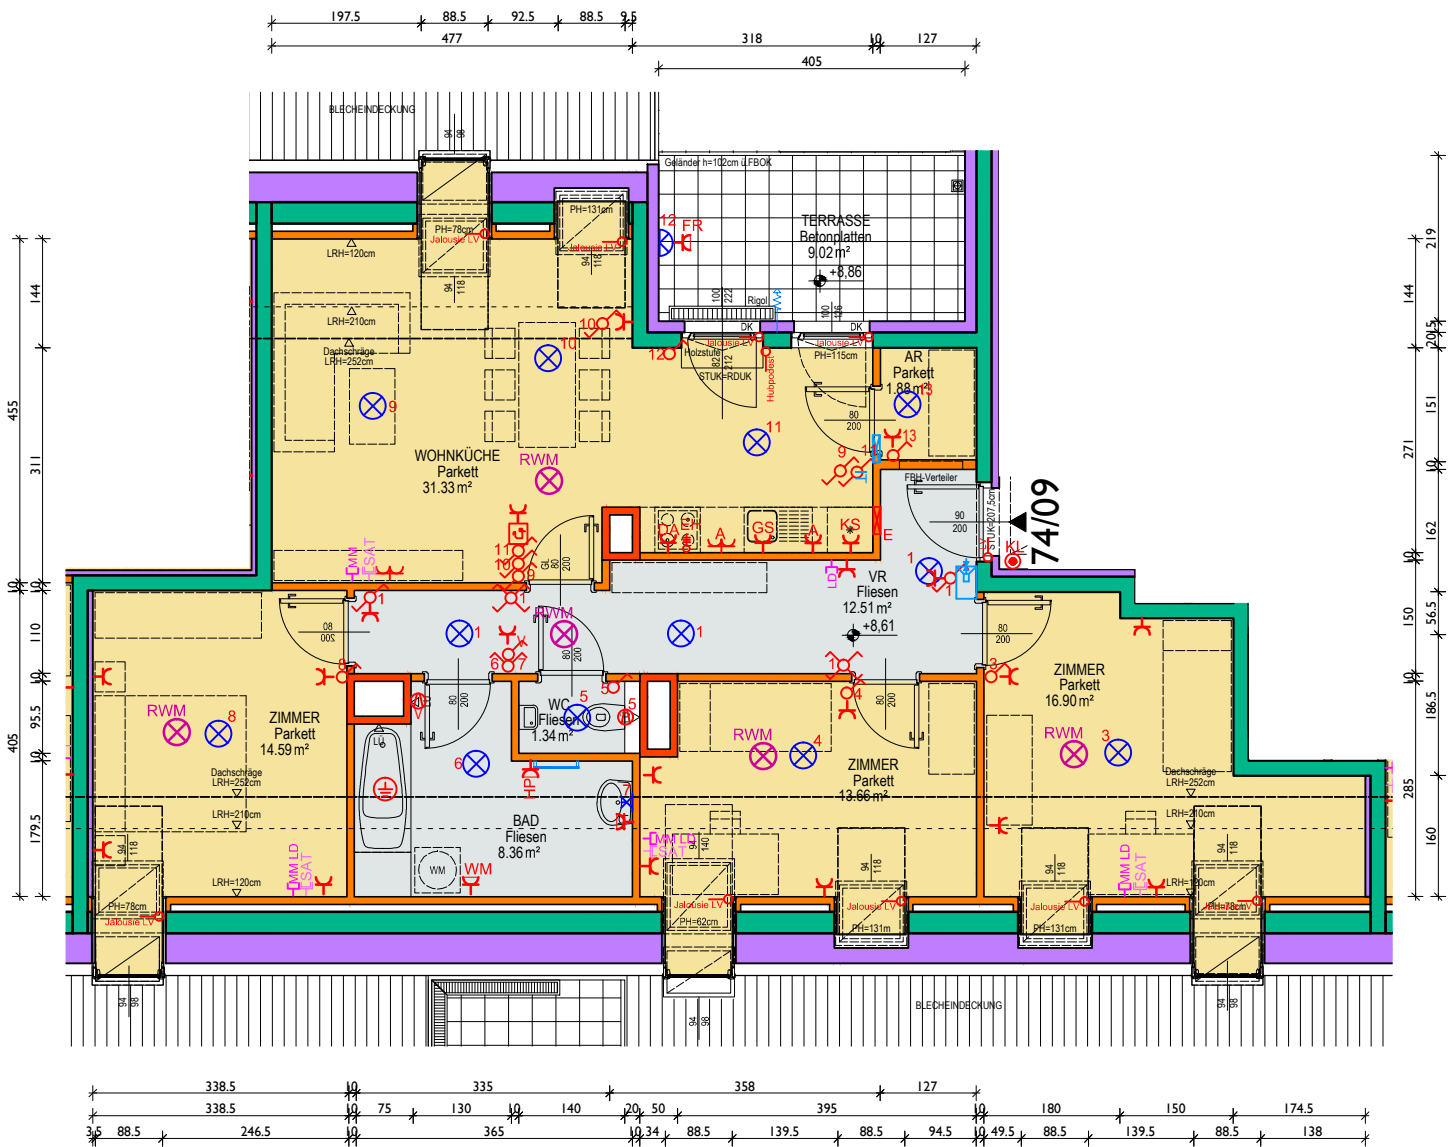


I230 Wien, Anton-Freunschlag-Gasse 74-76



Anton-Freunschlag-Gasse 74 - TOP 09

VORRAUM	=	12.51 m ²
BAD	=	8.36 m ²
WC	=	1.34 m ²
WOHNKÜCHE	=	31.33 m ²
ABSTELLRAUM	=	1.88 m ²
ZIMMER	=	14.59 m ²
ZIMMER	=	13.66 m ²
ZIMMER	=	16.90 m ²
WOHNNUTZFLÄCHE	=	100.57 m²

TERRASSE	=	9.02 m ²
KELLERABTEIL 74/09	=	3.27 m ²

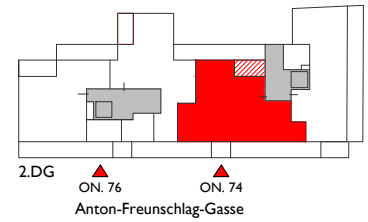

- WÄRMEDÄMMUNG
- STAHLBETON
- GIPSKARTON EI 90
- GIPSKARTON
- PARKETT
- FLIESEN
- FEINSTEINZEUG
- BETONPLATTEN

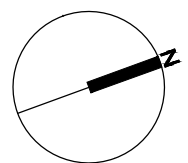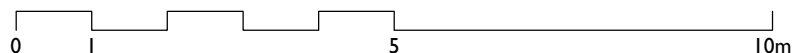

ALLE MASSE SIND ROHBAUMASSE UND NICHT ALS GRUNDLAGE FÜR DIE EINRICHTUNG ZU VERWENDEN. VORBEHALTLICH TECHNISCH UND ARCHITEKTONISCH NOTWENDIGER ÄNDERUNGEN. DIE DARGESTELLTEN EINRICHTUNGSGEGENSTÄNDE SIND LEDIGLICH EIN EINRICHTUNGSVORSCHLAG DES PLANERS.