



TOP 25 / TERRASSENGESCHOSS

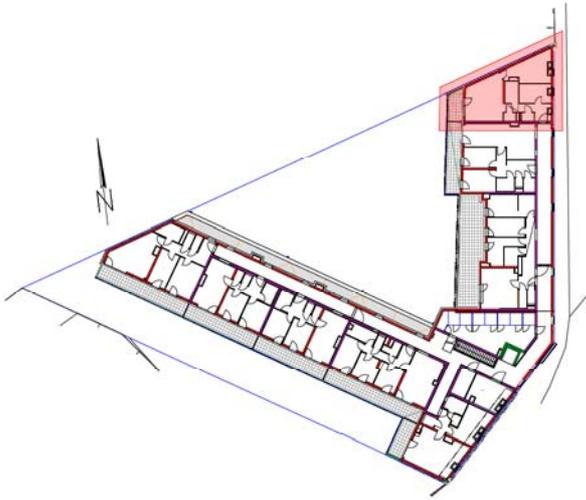

ÜBERSICHT M = 1:1000

TOP 25	
WNFL	73,93m ²
BALKON	6,89m ²

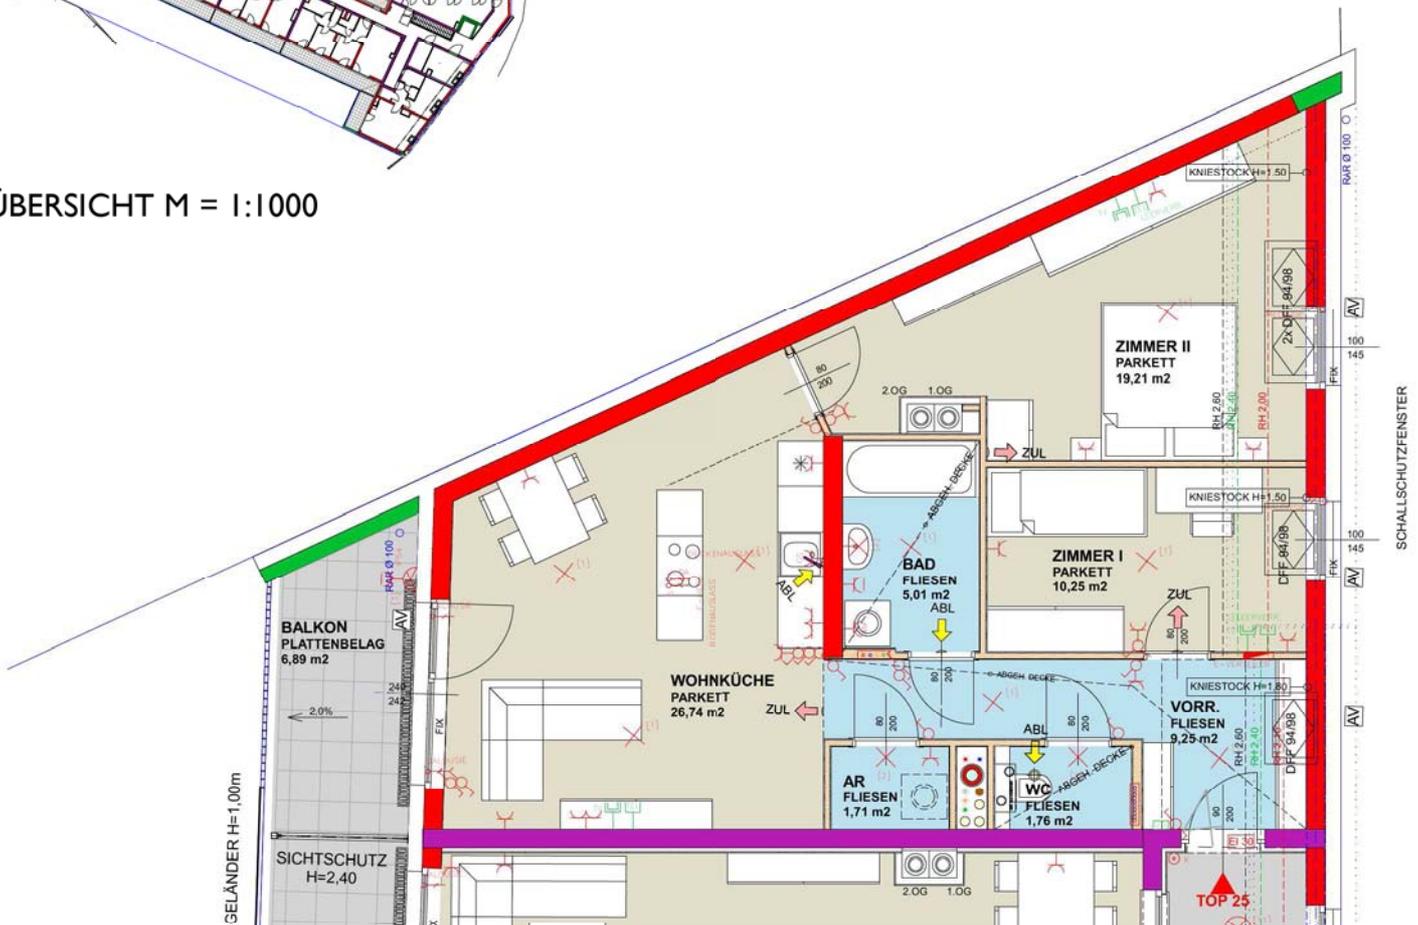

M = 1:100



STAND:

12.03.2015



AV AUSSENVERSCHATTUNG - MINI ROLLADEN

MASSE PRÜFEN, NATURMASSE NEHMEN! ALLE MASSE SIND ROHBAUMASSE UND NICHT ALS GRUNDLAGE FÜR DIE EINRICHTUNG ZU VERWENDEN! SÄMTLICHE ÄNDERUNGEN VORBEHALTEN! DIE DARGESTELLTEN EINRICHTUNGSGEGENSTÄNDE SIND LEDIGLICH EIN EINRICHTUNGSVORSCHLAG DES PLANERS!