
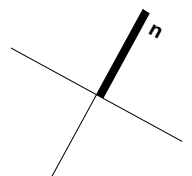
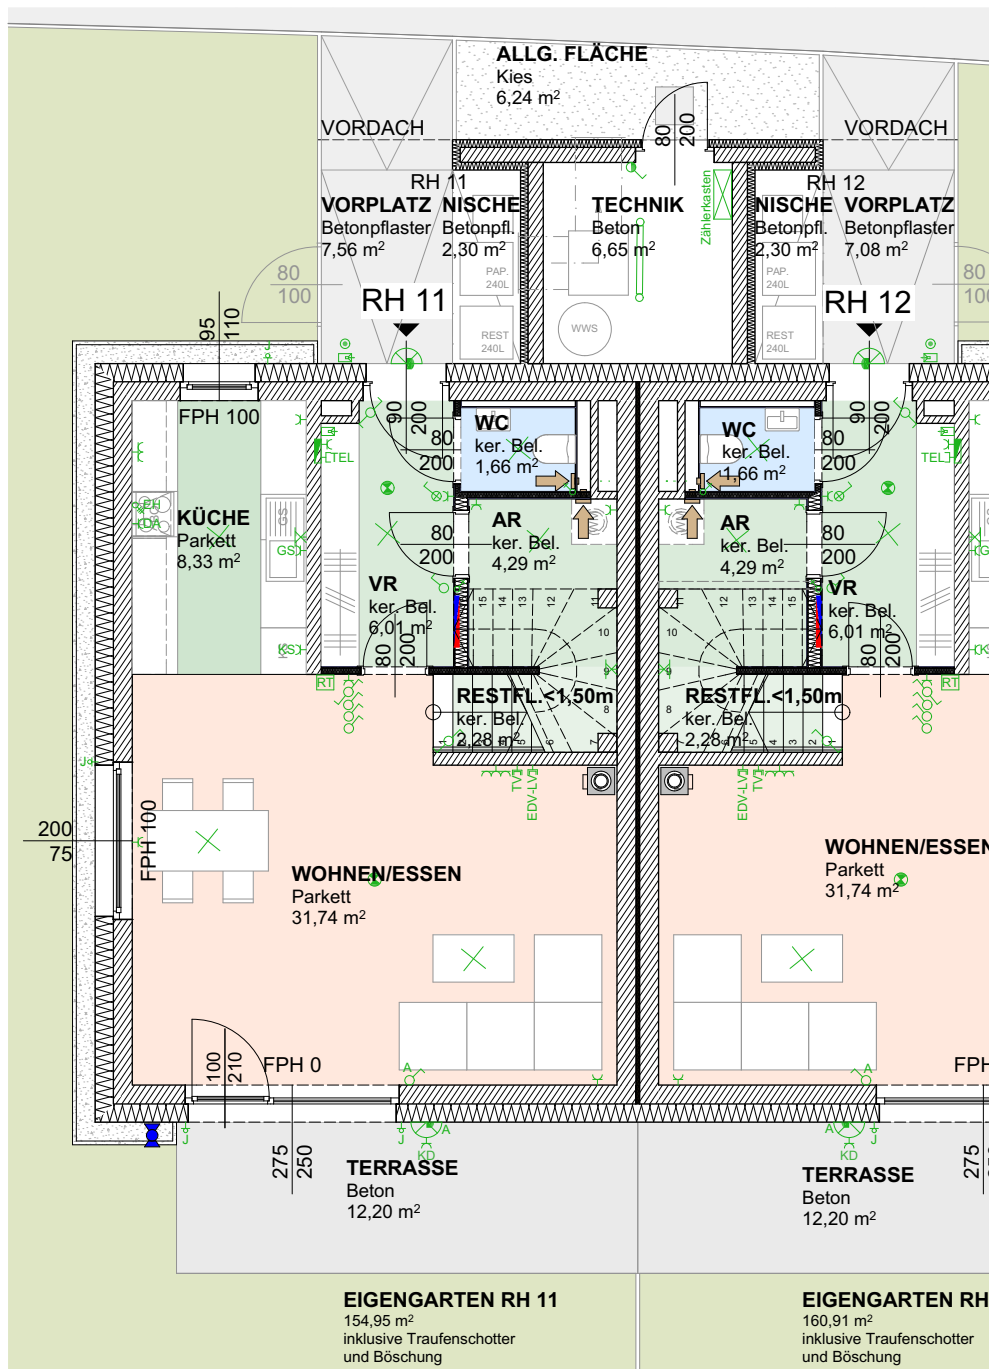


RH II
ERDGESCHOSS
M 1:100

WNFL EG	52,03 m ²
WNFL GESAMT	101,47 m²
NISCHE	2,30 m ²
VORPLATZ	7,56 m ²
TERRASSE	12,20 m ²
EIGENGARTEN	154,95 m ²

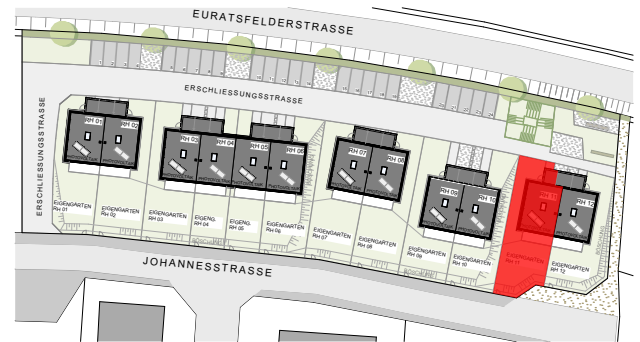

5m
0
Maßstab 1:100

MASSE PRÜFEN, NATURMASSE NEHMEN! ALLE MASSE SIND
ROHBAUMASSE UND NICHT ALS GRUNDLAGE FÜR DIE EINRICHTUNG
ZU VERWENDEN! SÄMTLICHE ÄNDERUNGEN VORBEHALTEN!
DIE DARGESTELLTEN EINRICHTUNGSGEGENSTÄNDE SIND LEDIGLICH EIN
EINRICHTUNGSVORSCHLAG DES PLANERS!