


HAUS 1,3,6,8	
WNFL.:	
EBENE 0	73,67 m ²
EBENE -1	67,87 m ²
GESAMT	141,54 m ²
TERRASSE	15,66 m ²
TERRASSE	31,24 m ²
GARAGE pkw1	13,50 m ²
GARAGE pkw2	13,50 m ²
FAHRRAD	4,20 m ²

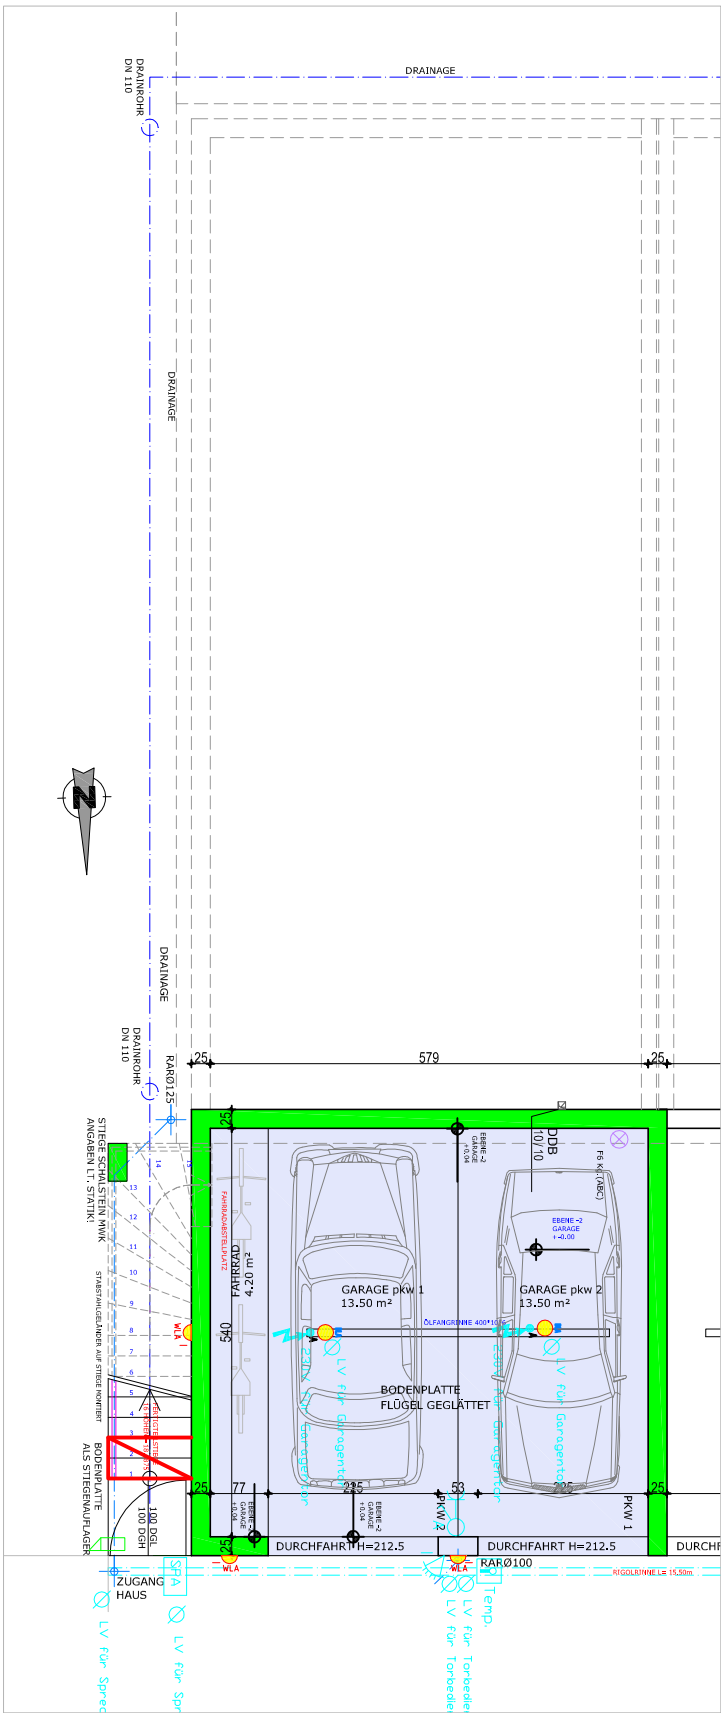

EBENE -2, HAUS 1,3,6,8

MASSSTAB 1:100



HAUS 1.3.6.8

HINSICHTLICH DER BODEN- UND WANDBELÄGE, SOWIE DER ELEKTRO-, SANITÄR-, UND SONSTIGEN AUSSTATTUNGEN GILT AUSSCHLIESSLICH DIE JEWELIS AKTUELLE BAU- UND AUSSTATTUNGSBESCHREIBUNG. SONSTIGE EINRICHTUNGSGEGENSTÄNDE DIENEN NUR DER VERANSCHAULICHUNG UND WERDEN NICHT DELIEFERT. ÄNDERUNGEN WÄHREND DER BAUFÜHRUNG VORBEHALTEN! ALLE QUADRATMETETER SIND NACH ROHBAUMMASSEN BERECHNET. VORBEHALTLICH TECHNISCHER UND KONSTRUKTIVER ÄNDERUNGEN.