
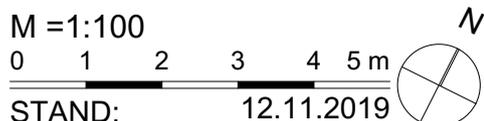
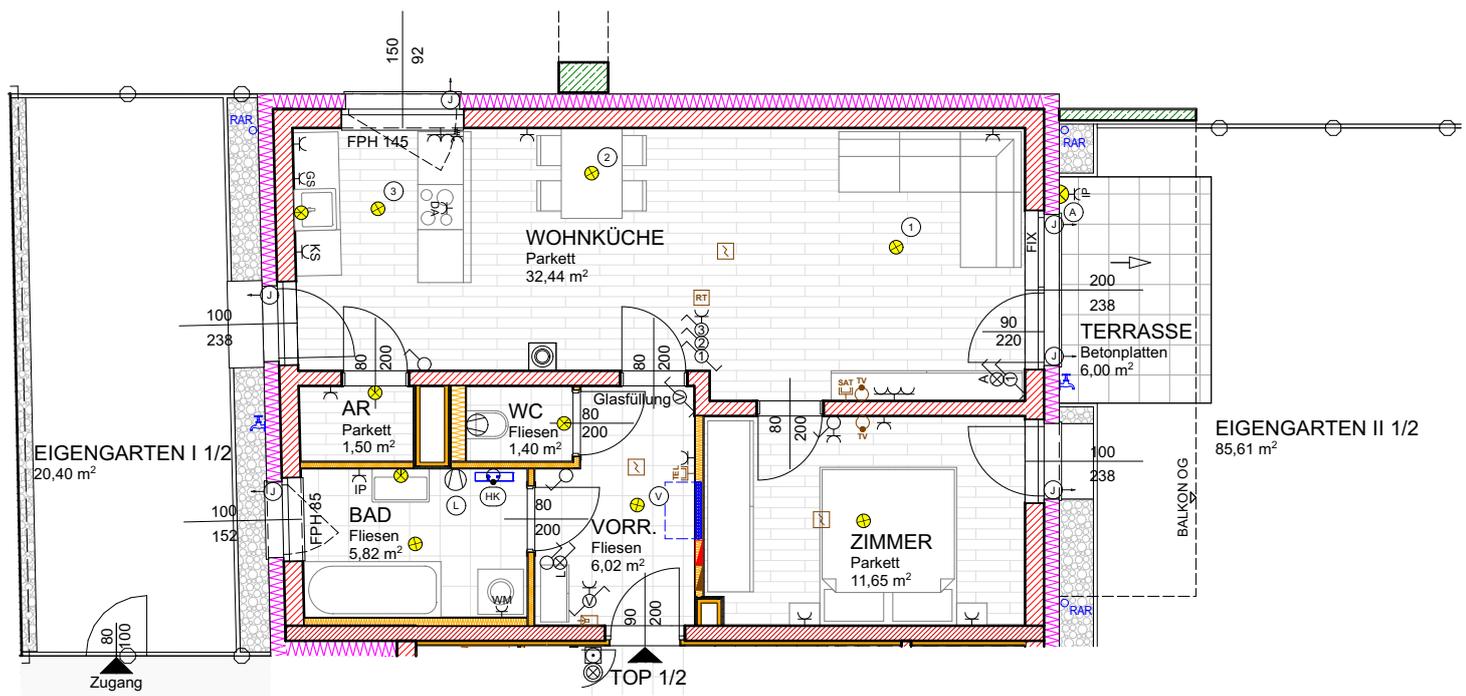


Stiege 1 - TOP 2

ERDGESCHOSS

Wohnnutzfläche	58,83 m ²
Terrasse	6,00 m ²
Eigengarten I + II 1/2	106,01 m ²
Einlagerungsraum 1/2	2,02 m ²

ÜBERSICHT M 1:500

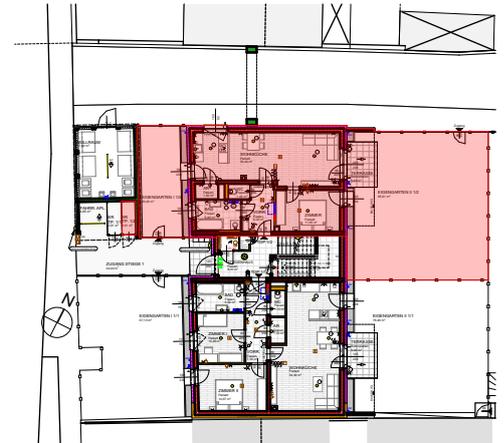

MASSE PRÜFEN, NATURMASSE NEHMEN! ALLE MASSE SIND ROHBAUMASSE UND NICHT ALS GRUNDLAGE FÜR DIE EINRICHTUNG ZU VERWENDEN! SÄMTLICHE ÄNDERUNGEN VORBEHALTEN! DIE DARGESTELLTEN EINRICHTUNGSGEGENSTÄNDE SIND LEDIGLICH EIN EINRICHTUNGSVORSCHLAG DES PLANERS!