

Haus 3
mit 12 Wohnungen

TOP 9




MG

WNFL UNTERE EBENE (DG) 42,53 m²

WNFL OBERE EBENE (MG) 49,48 m²

WNFL 92,01 m²

DACHTERRASSE 4,86 m²

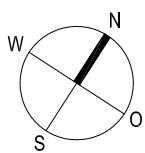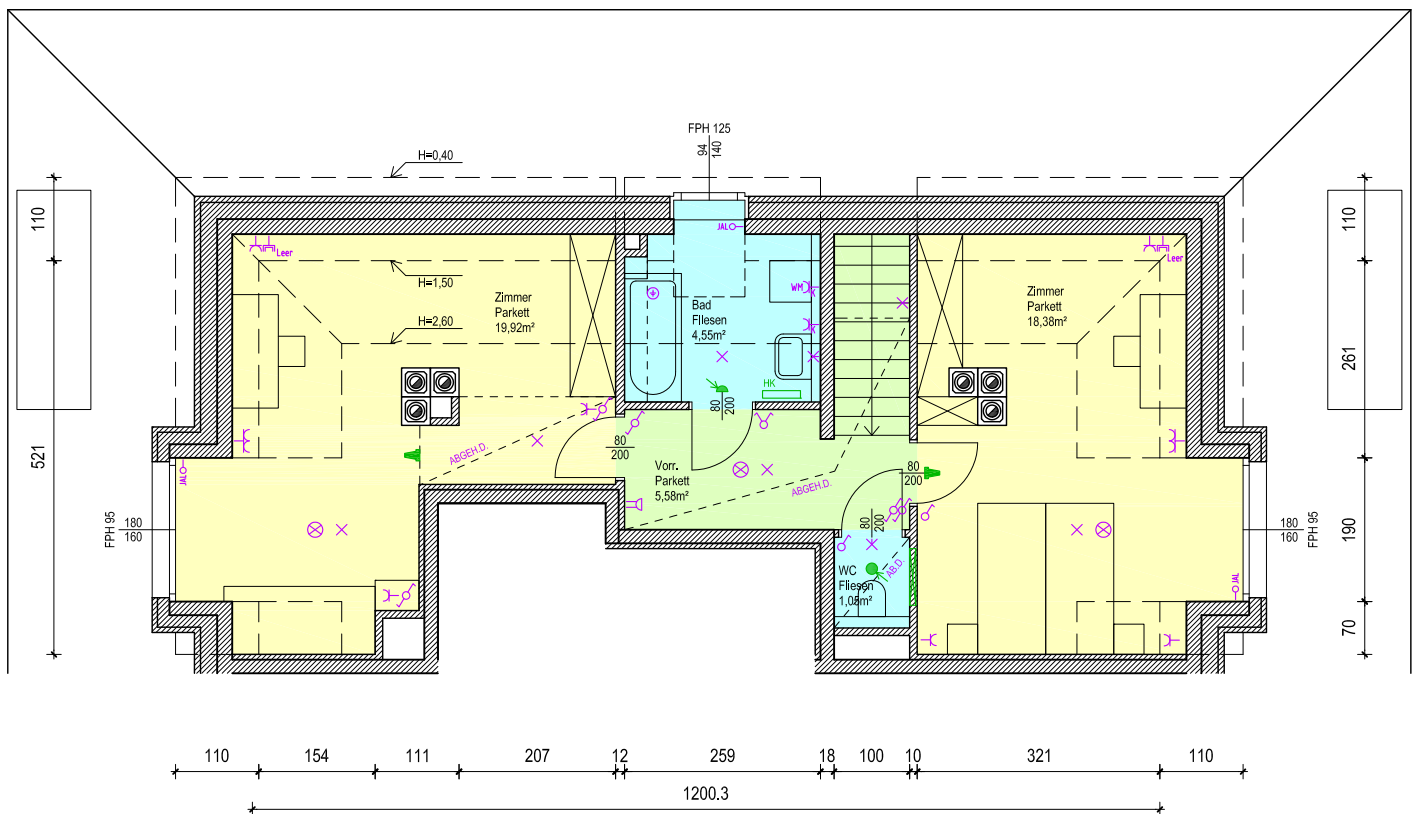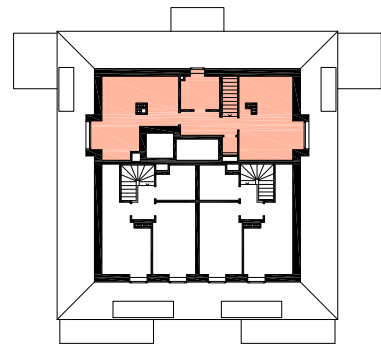

0 1 2 5m
Maßstab 1:100

MASSE PRÜFEN, NATURMASSE NEHMEN! ALLE MASSE SIND ROHBAUMASSE UND NICHT ALS GRUNDLAGE FÜR DIE EINRICHTUNG ZU VERWENDEN! SÄMTLICHE ÄNDERUNGEN VORBEHALTEN! DIE DARGESTELLTEN EINRICHTUNGSGEGENSTÄNDE SIND LEDIGLICH EIN EINRICHTUNGSVORSCHLAG DES PLANERS!