

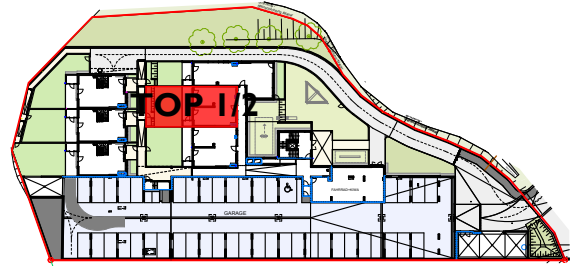


TOP I / 2
EBENE 0

M 1:100

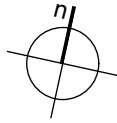

WNFL	58,93 m²
LOGGIA	13,45 m ²
EIGENG.	56,00 m ²

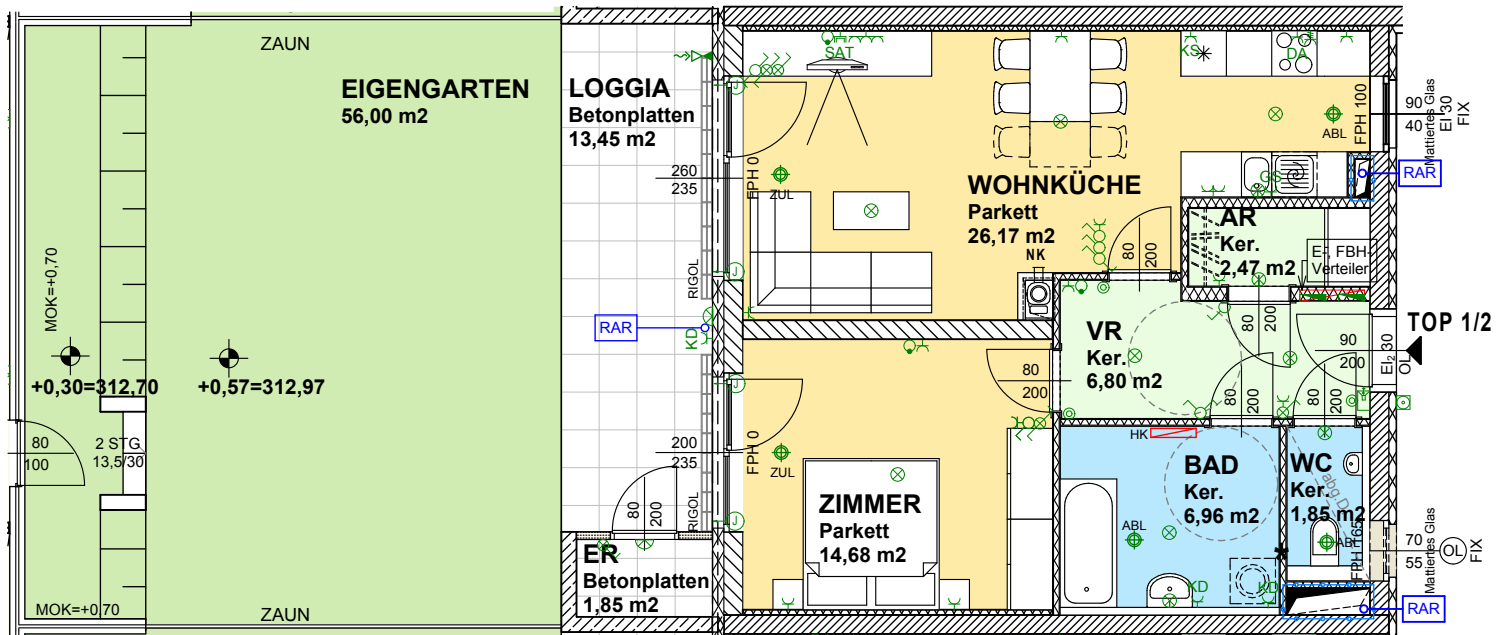

MASSE PRÜFEN, NATURMASSE NEHMEN! ALLE MASSE SIND
ROHBAUMASSE UND NICHT ALS GRUNDLAGE FÜR DIE EINRICHTUNG ZUVERWENDEN!
VORBEHALTLICH ARCHITEKTONISCH UND TECHNISCH NOTWENDIGER ÄNDERUNGEN.
DIE DARGESTELLTEN EINRICHTUNGSGEGENSTÄNDE SIND LEDIGLICH EIN
EINRICHTUNGSVORSCHLAG DES PLANERS!