


ERDGESCHOSS Stiege2

WOHNNUTZFLÄCHE STIEGE 2/TOP 2 79,96 m²

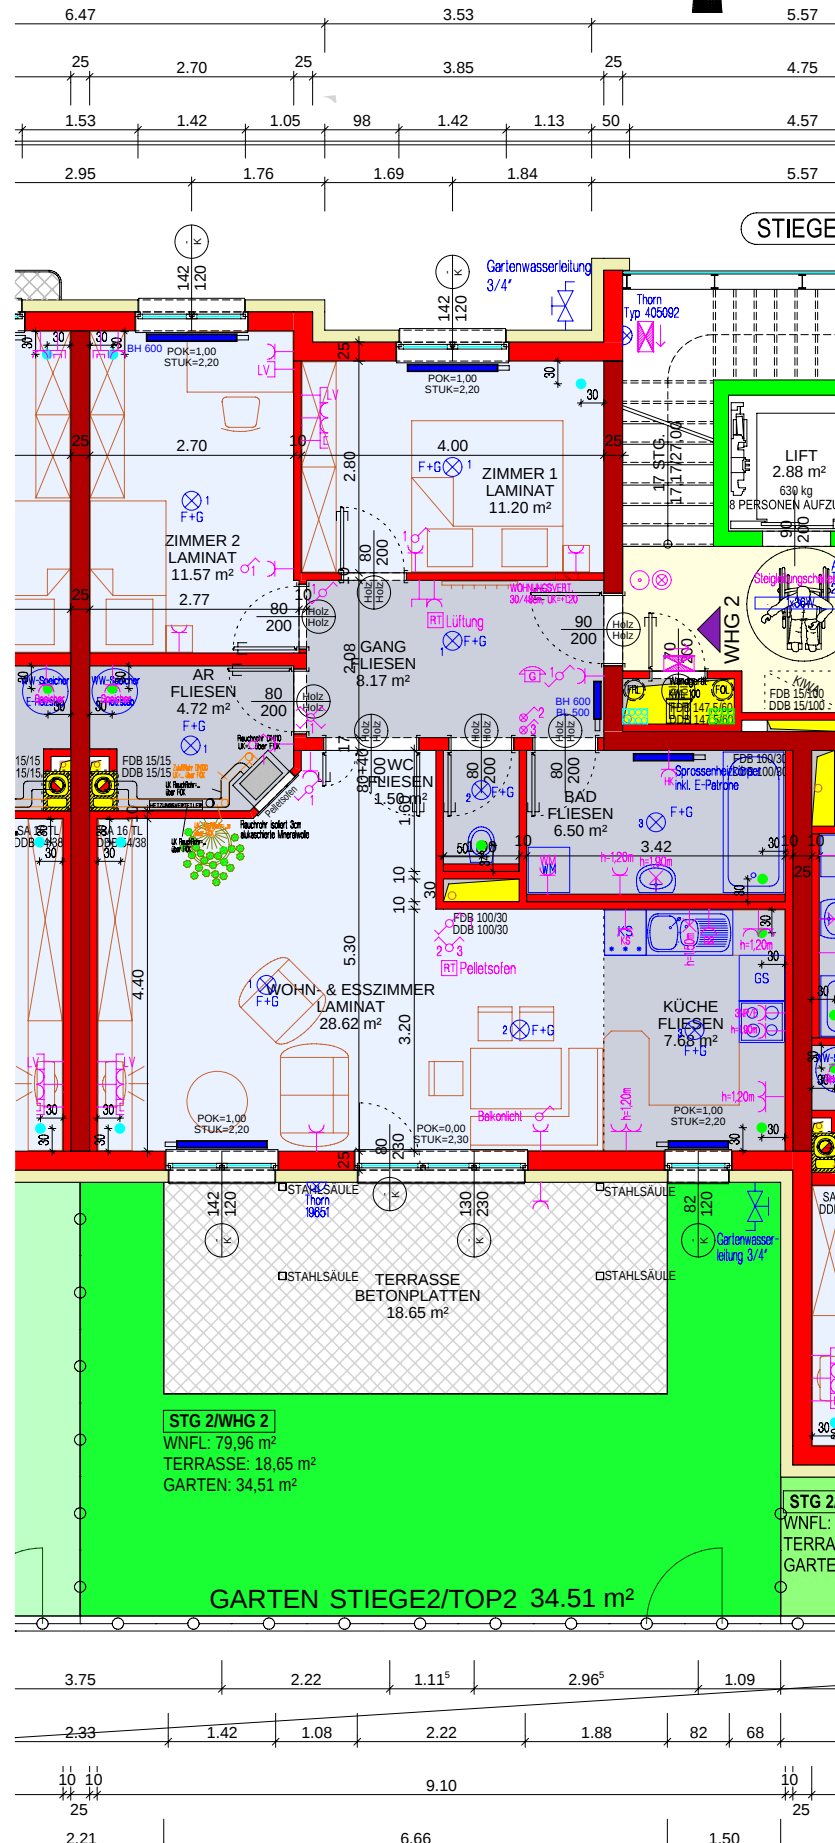

SÄMTLICHE MÖBLIERUNGEN WERDEN NICHT AUSGEFÜHRT UND SIND LEDIGLICH VORSCHLÄGE DES ARCHITEKTEN!