




BAUTEIL 3 / HAUS 10
ERDGESCHOSS

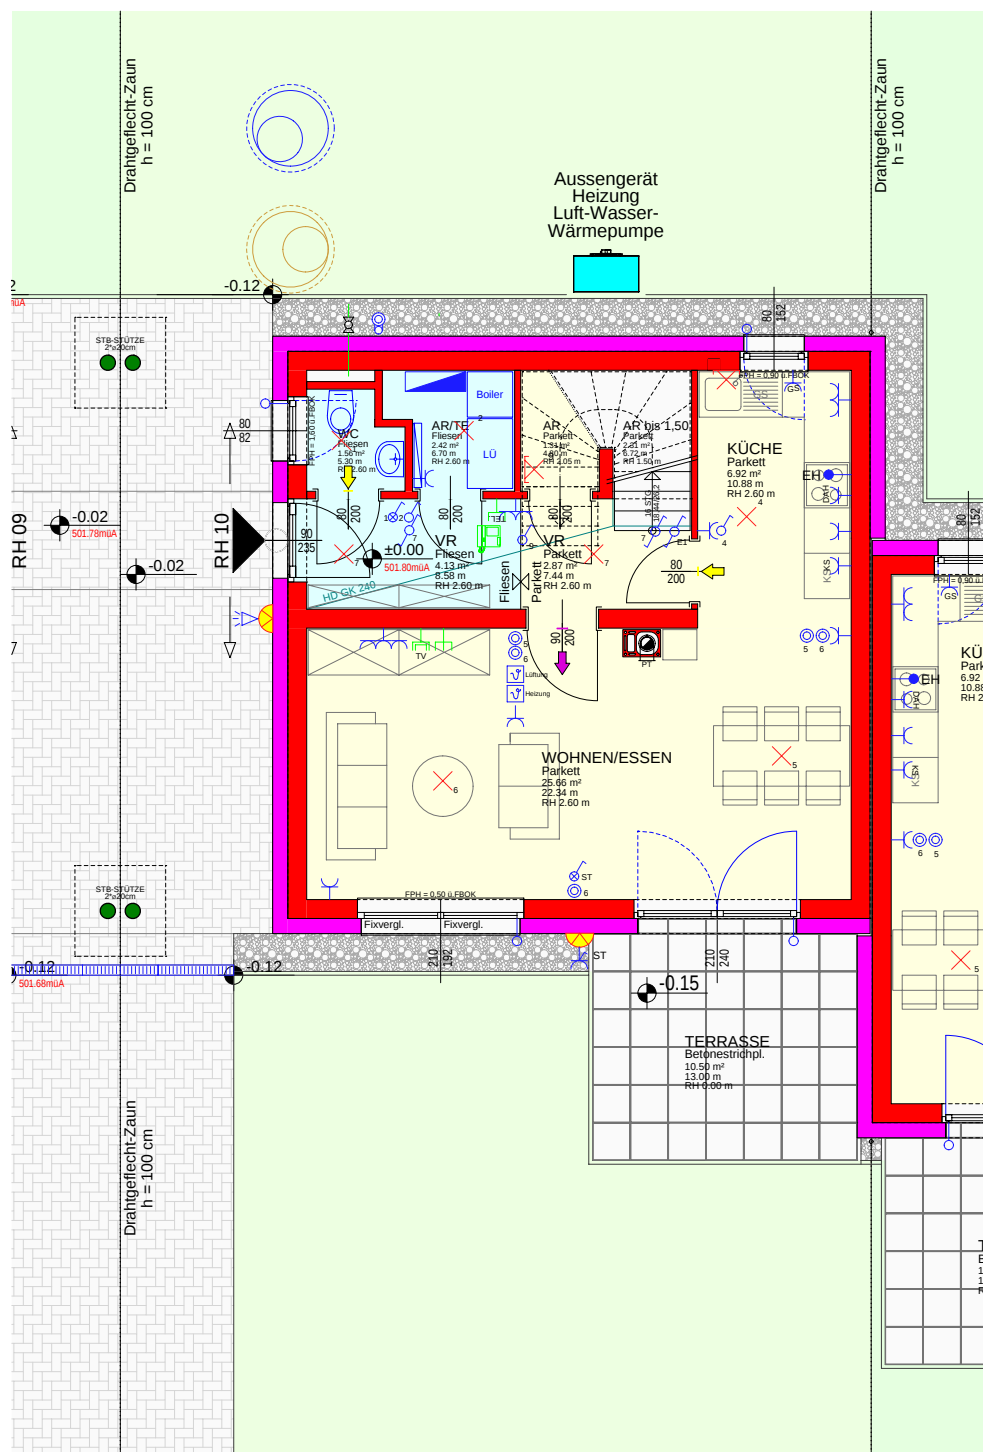

ALLE MASSE SIND ROHBAUMMASSE UND NICHT ALS GRUNDLAGE FÜR DIE EINRICHTUNG ZU VERWENDEN. SÄMTLICHE ÄNDERUNGEN VORBEHALTEN. DIE DARGESTELLTEN EINRICHTUNGSGEGENSTÄNDE SIND LEDIGLICH EIN EINRICHTUNGSVORSCHLAG DES PLANERS.

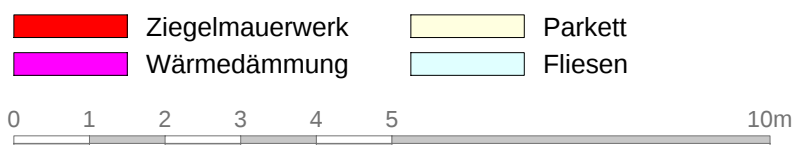

BAUTEIL 3 / HAUS 10 OBERGESCHOSS

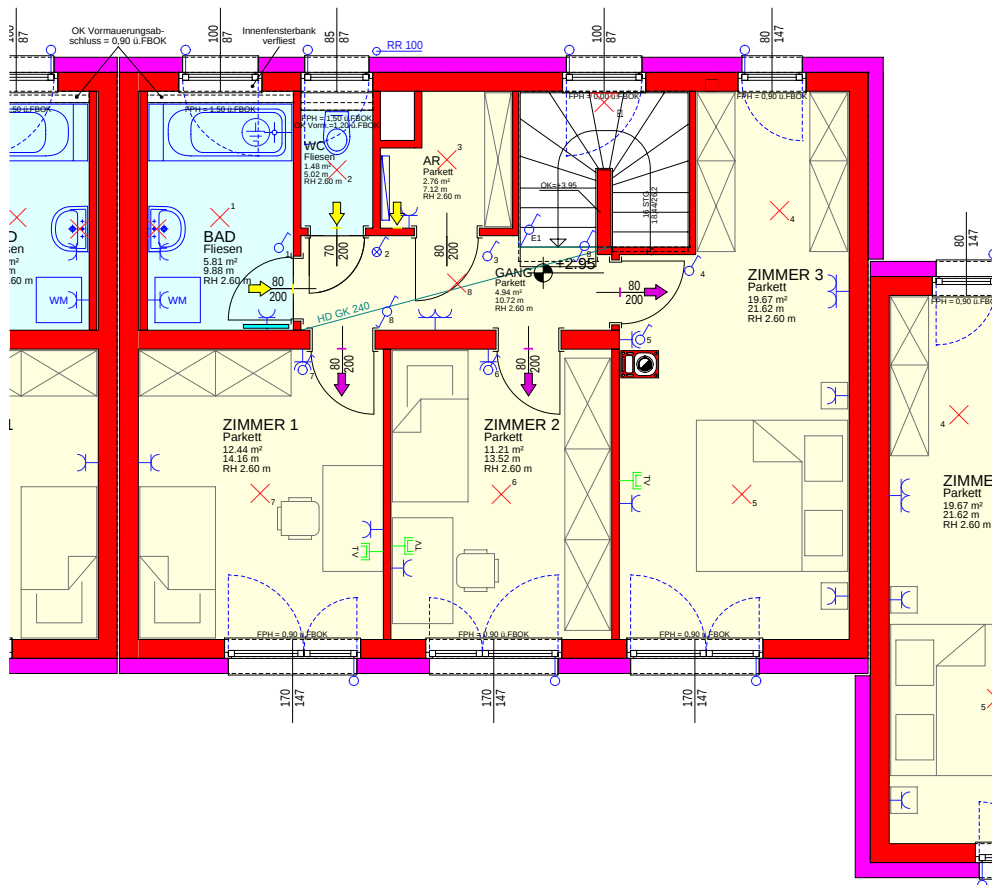

ALLE MASSE SIND ROHBAUMASSE UND NICHT ALS GRUNDLAGE FÜR DIE EINRICHTUNG ZU VERWENDEN.
SÄMTLICHE ÄNDERUNGEN VORBEHALTEN. DIE DARGESTELLTEN EINRICHTUNGSGEGENSTÄNDE SIND
LEDIGLICH EIN EINRICHTUNGSVORSCHLAG DES PLANERS.

HAUS 10

Wohnnutzfläche EG	44,87 m ²	Terrasse	10,50 m ²
Wohnnutzfläche OG	58,31 m ²	Fahrrad/Kinderwagen	6,51 m ²
Wohnnutzfläche gesamt	103,18 m ²	Eigengarten	275,05 m ²
		Zugang	62,92 m ²
		AR bis 1,50 m Höhe	2,31 m ²

 Ziegelmauerwerk	 Parkett
 Fliesen	 Fliesen

