



ÜBERSICHTSPLAN

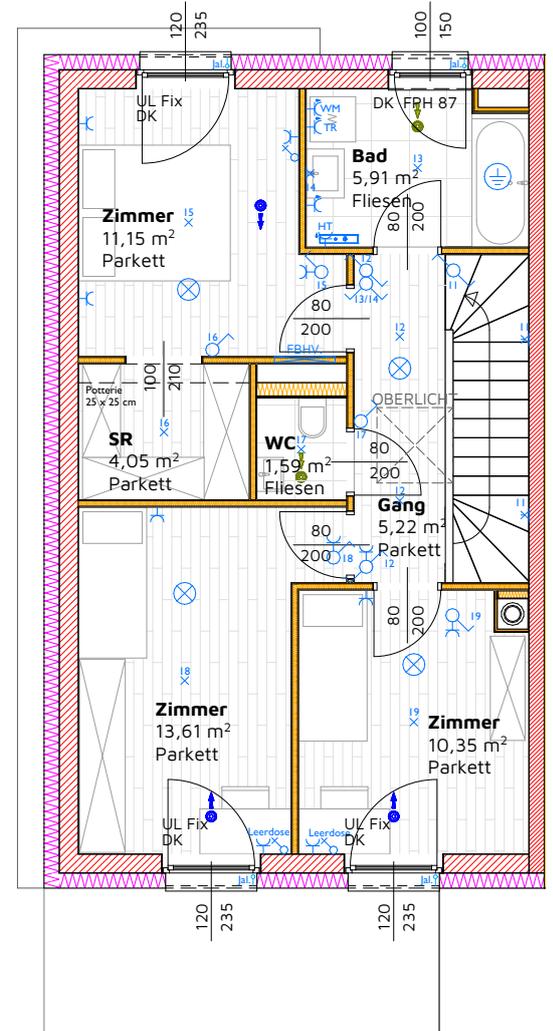

OBERGESCHOSS

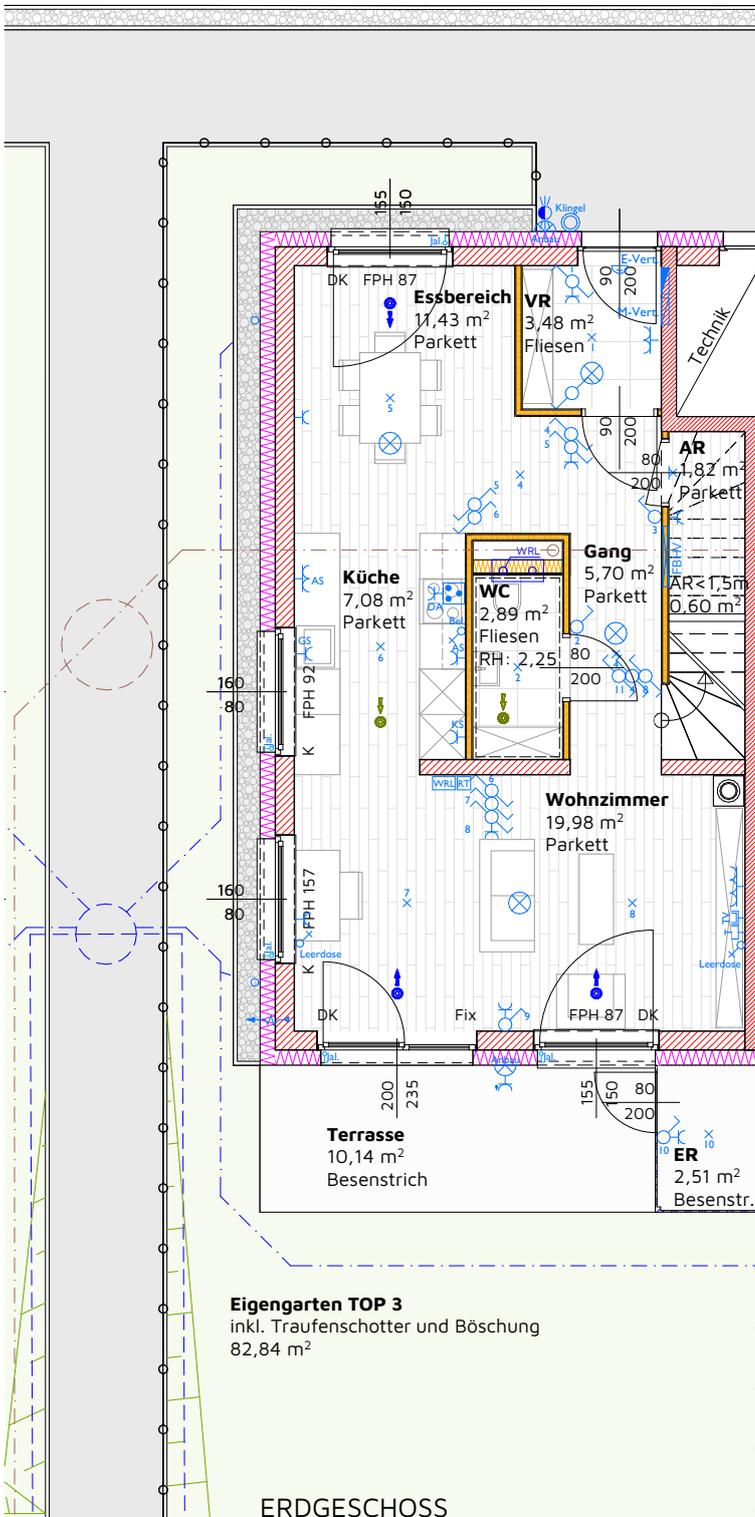

TOP 3	
WNF	104,26 m ²
WNF <1,5m	0,60 m ²
ER	2,51 m ²
Terrasse	10,14 m ²
Eigengarten	82,84 m ²



M 1:100

Stand 23.03.2023

ALLE MASSE SIND ROHBAUMASSE UND NICHT ALS GRUNDLAGE FÜR DIE EINRICHTUNG ZU VERWENDEN! DIE DARGESTELLTE MÖBLIERUNG WIRD NICHT AUSGEFÜHRT UND STELLT LEDIGLICH EINEN VORSCHLAG DES ARCHITAKTEN DAR! VORBEHALTLICH ARCHITEKTONISCH UND TECHNISCH NOTWENDIGER ÄNDERUNGEN.