


RH 07
OBERGESCHOSS
M 1:100

WFL	28,97m ²
NFL	2,12m ²
WNFL	31,09m²
TERRASSE	14,20m ²

WFL UNTERGESCHOSS	30,95m ²
WFL ERDGESCHOSS	41,13m ²
WFL OBERGESCHOSS	31,09m ²
WNFL Gesamt	103,17m²

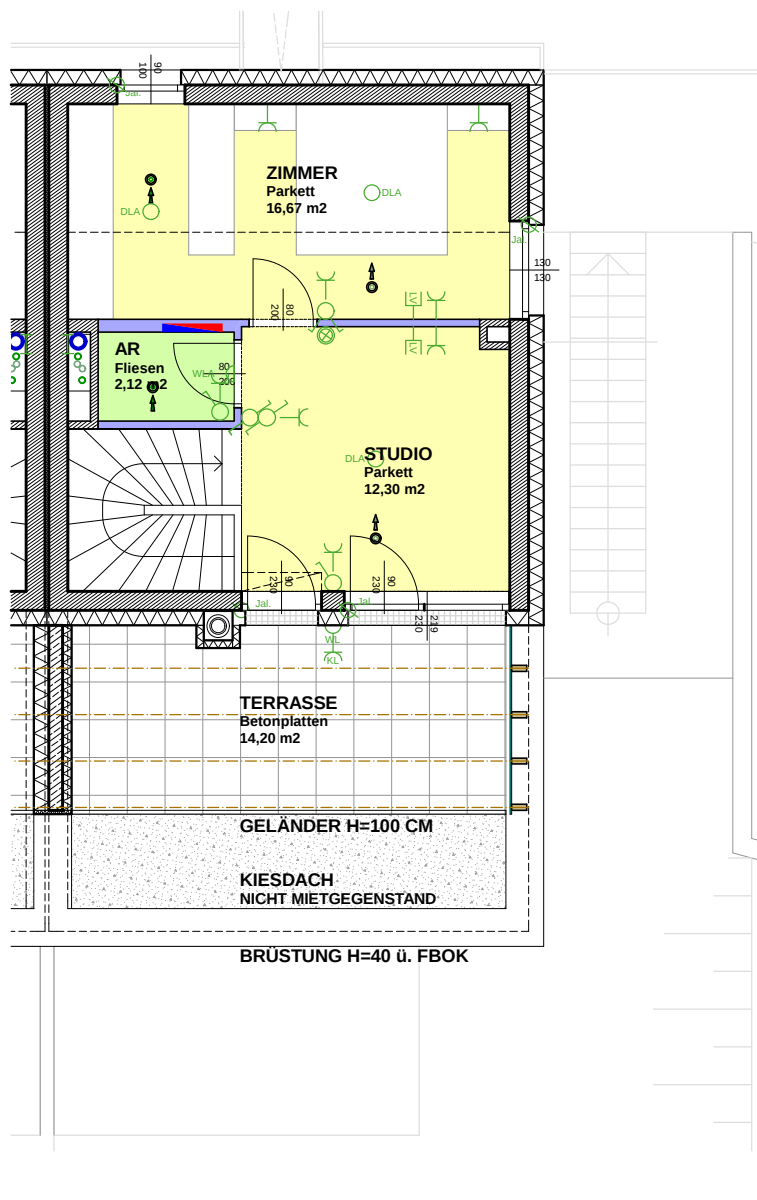

5m
0
Maßstab 1:100

MASSE PRÜFEN, NATURMASSE NEHMEN! ALLE MASSE SIND
ROHBAUMASSE UND NICHT ALS GRUNDLAGE FÜR DIE EINRICHTUNG
ZU VERWENDEN! SÄMTLICHE ÄNDERUNGEN VORBEHALTEN!
DIE DARGESTELLTEN EINRICHTUNGSGEGENSTÄNDE SIND LEDIGLICH EIN
EINRICHTUNGSVORSCHLAG DES PLANERS!