



3040 Neulengbach, Figlweg 312 a-h

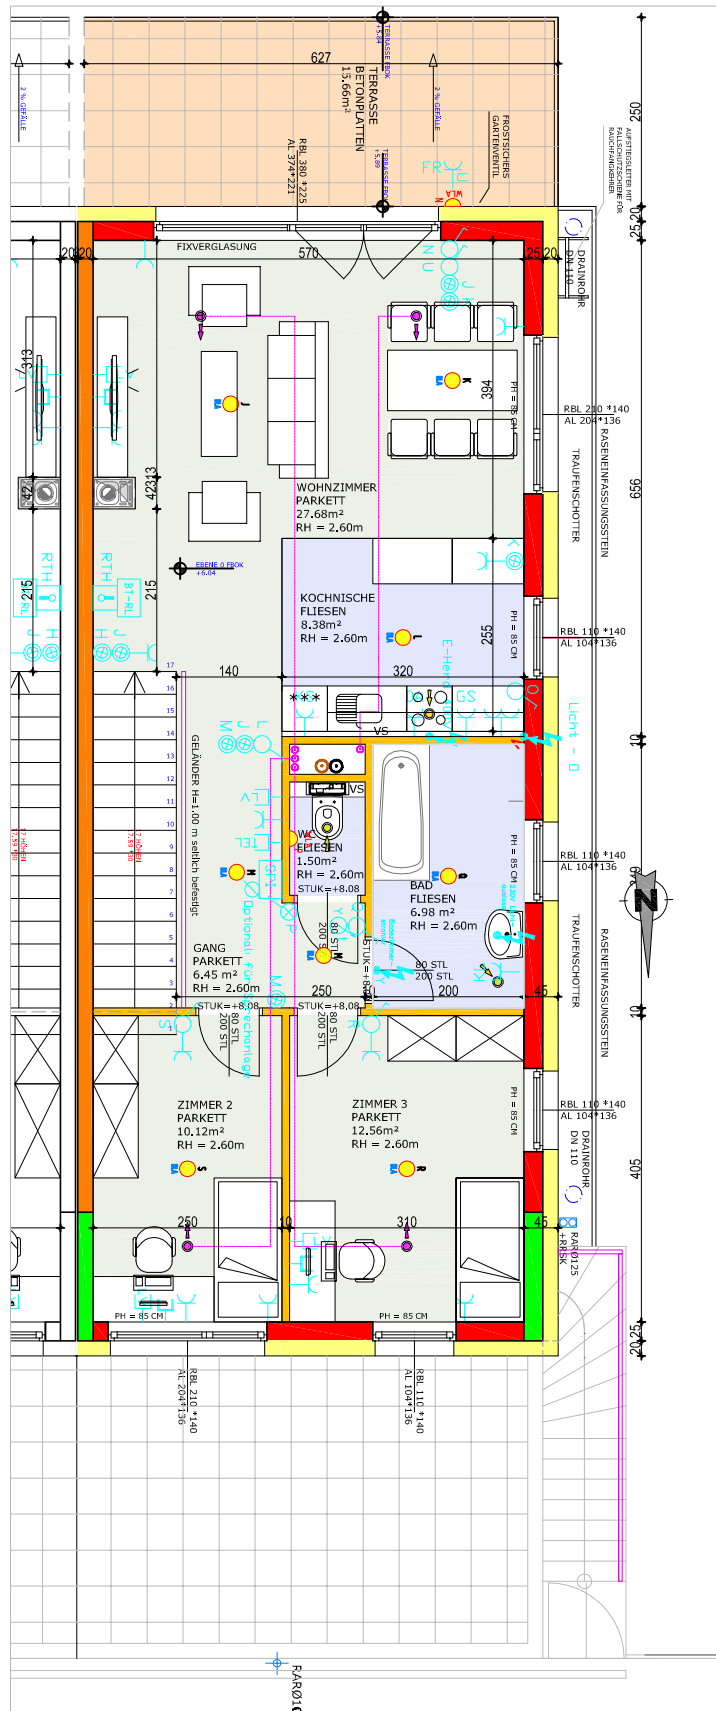

HAUS 2,4,5,7	
WNFL.:	
EBENE 0	73.67 m ²
EBENE -1	67.87 m ²
GESAMT	141.54 m²
TERRASSE	15,66 m ²
TERRASSE	31,24 m ²
GARAGE pkw1	13,50 m ²
GARAGE pkw2	13,50 m ²
FAHRRAD	4,20 m ²

EBENE 0, HAUS 2,4,5,7

MASSTAB 1:100

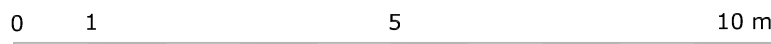

HAUS 1.3.6.8

HINSEHTLICH DER BODEN- UND WANDBELÄGE, SOWIE DER ELEKTRO-, SANITÄR-, UND SONSTIGEN AUSSTATTUNGEN GILT AUSSCHLIESSLICH DIE JEWEILS AKTUELLE BAU- UND AUSSTATTUNGSBESCHREIBUNG. SONSTIGE EINRICHTUNGSGEGENSTÄNDE DIENEN NUR DER VERANSCHAULICHUNG UND WERDEN NICHT DELIEFERT. ÄNDERUNGEN WÄHREND DER BAUFÜHRUNG VORBEHALTEN! ALLE QUADRATMETER SIND NACH ROHBAUMMASSEN BERECHNET. VORBEHALTLICH TECHNISCHER UND KONSTRUKTIVER ÄNDERUNGEN.