



# Erdgeschoss

# Haus 3

## Wohnung 1 73,17 m<sup>2</sup> Wohnung 2 73,17 m<sup>2</sup>

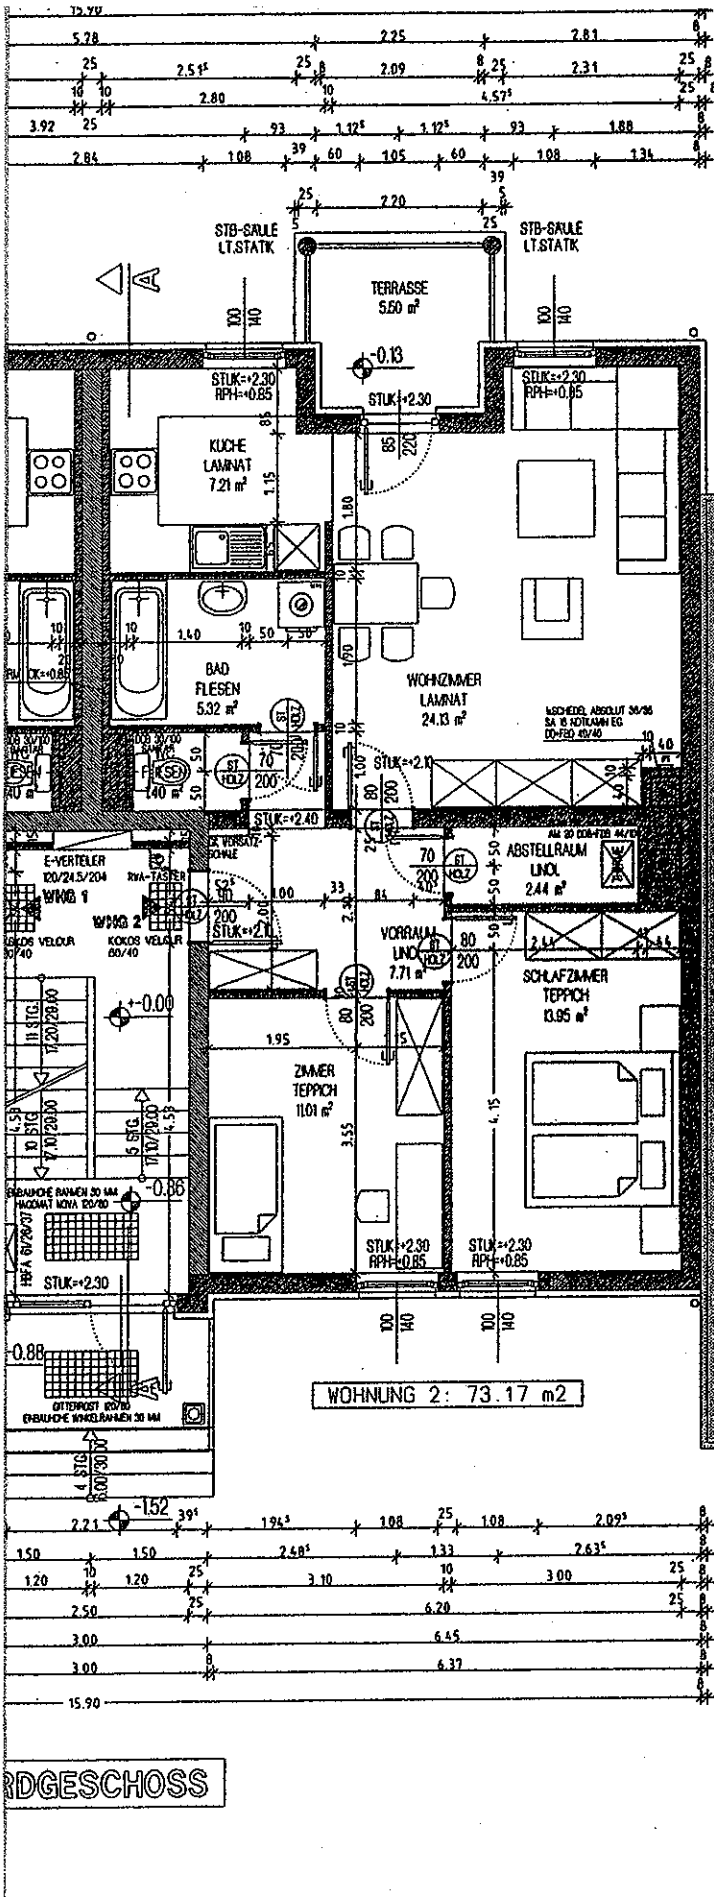

BESTEHENDES ERDGESCHOSS HAUS 2  
SAMT 8cm VWS MIT ENDBESICHTIGUNG

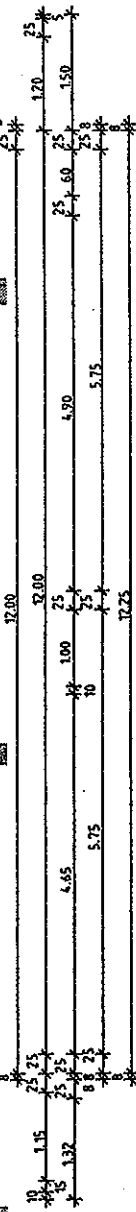

WOHNUNG 2: 73.17 m<sup>2</sup>

ERDGESCHOSS