


ÜBERSICHTSPLAN HAUS 03

MASSTAB 1:300

07. OKTOBER 2010

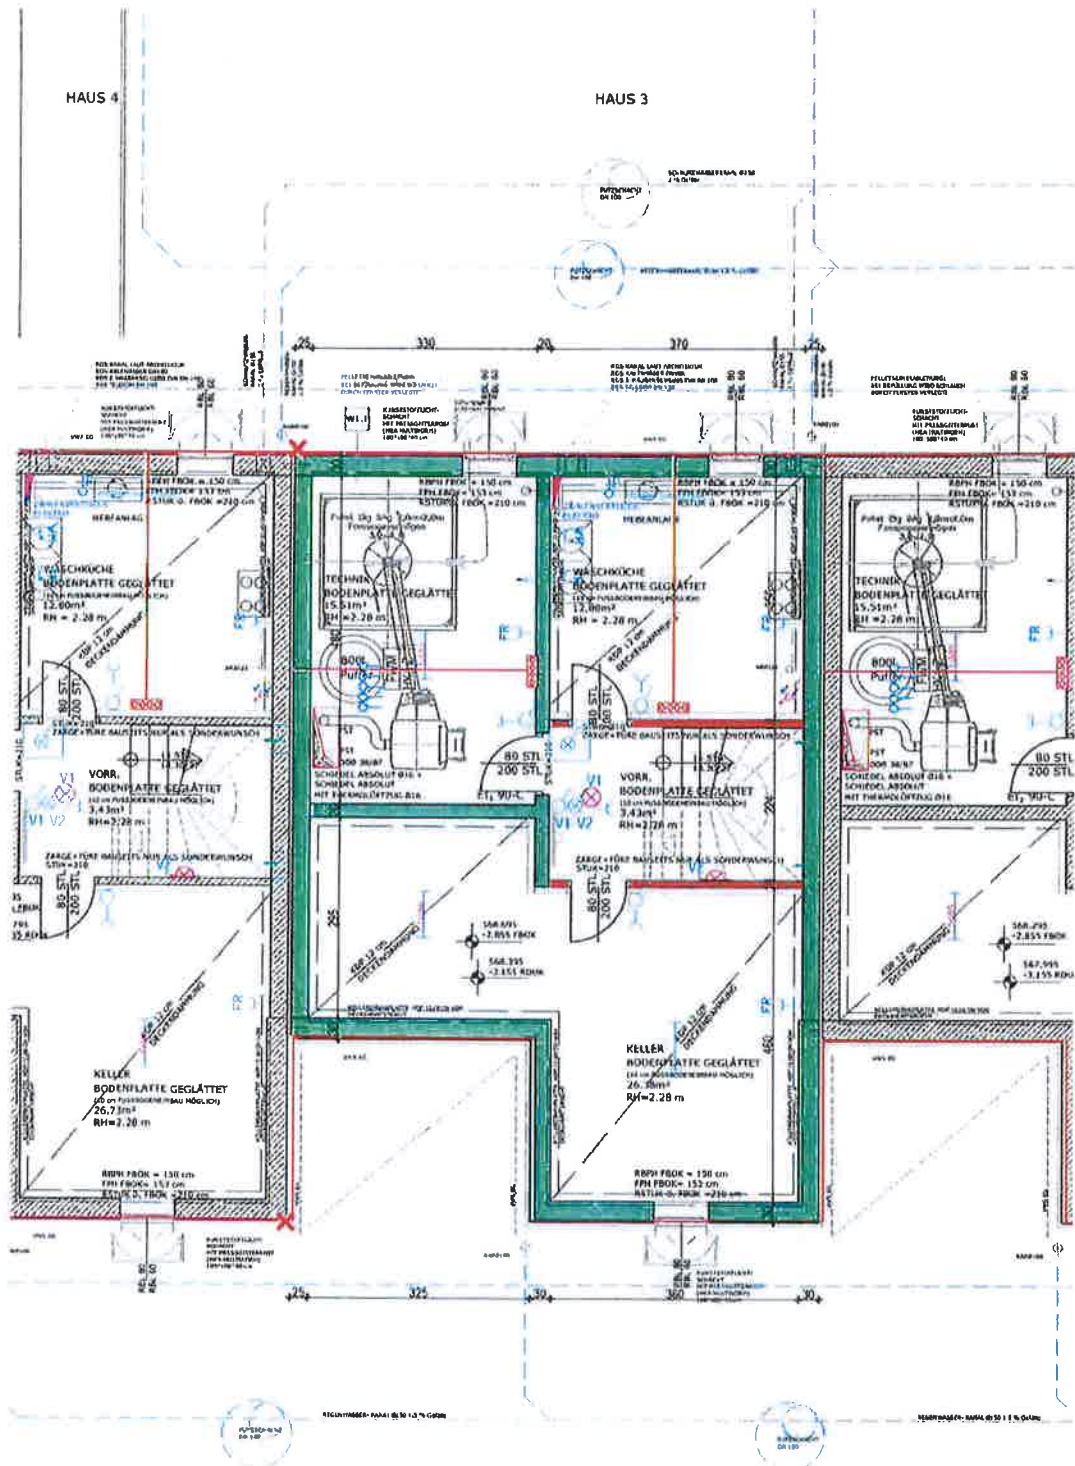


KELLERGESCHOSS_HAUS NR. 3
 MASSSTAB 1:100 07. OKTOBER 2010

NFL. 58.25 m³

HINSTÜTLICH DER BODEN- UND WANDBELÄGE, SOWIE DER ELEKTRO-, SANITÄR-, UND SONSTIGEN AUSSTATTUNGEN, GILT AUSSCHLIESSLICH DIE BEWEISLICHE BAU- UND AUSSTATTUNGSBESCHREIBUNG. SONSTIGE EINRICHTUNGS- UND VERÄNDERUNGSANFORDERUNGEN WERDEN NICHT DELIEFERT. VERÄNDERUNGEN WÄHREND DER BAUFÜHRUNG VORBEHALTEN; ALLE QUADRATMETRE SIND NACH ROHBAUMMASSEN BERECHNET. VORBEHALTLICH TECHNISCHER UND KONSTRUKTIVER ÄNDERUNGEN


3860 Heidenreichstein, Teichfeldstraße

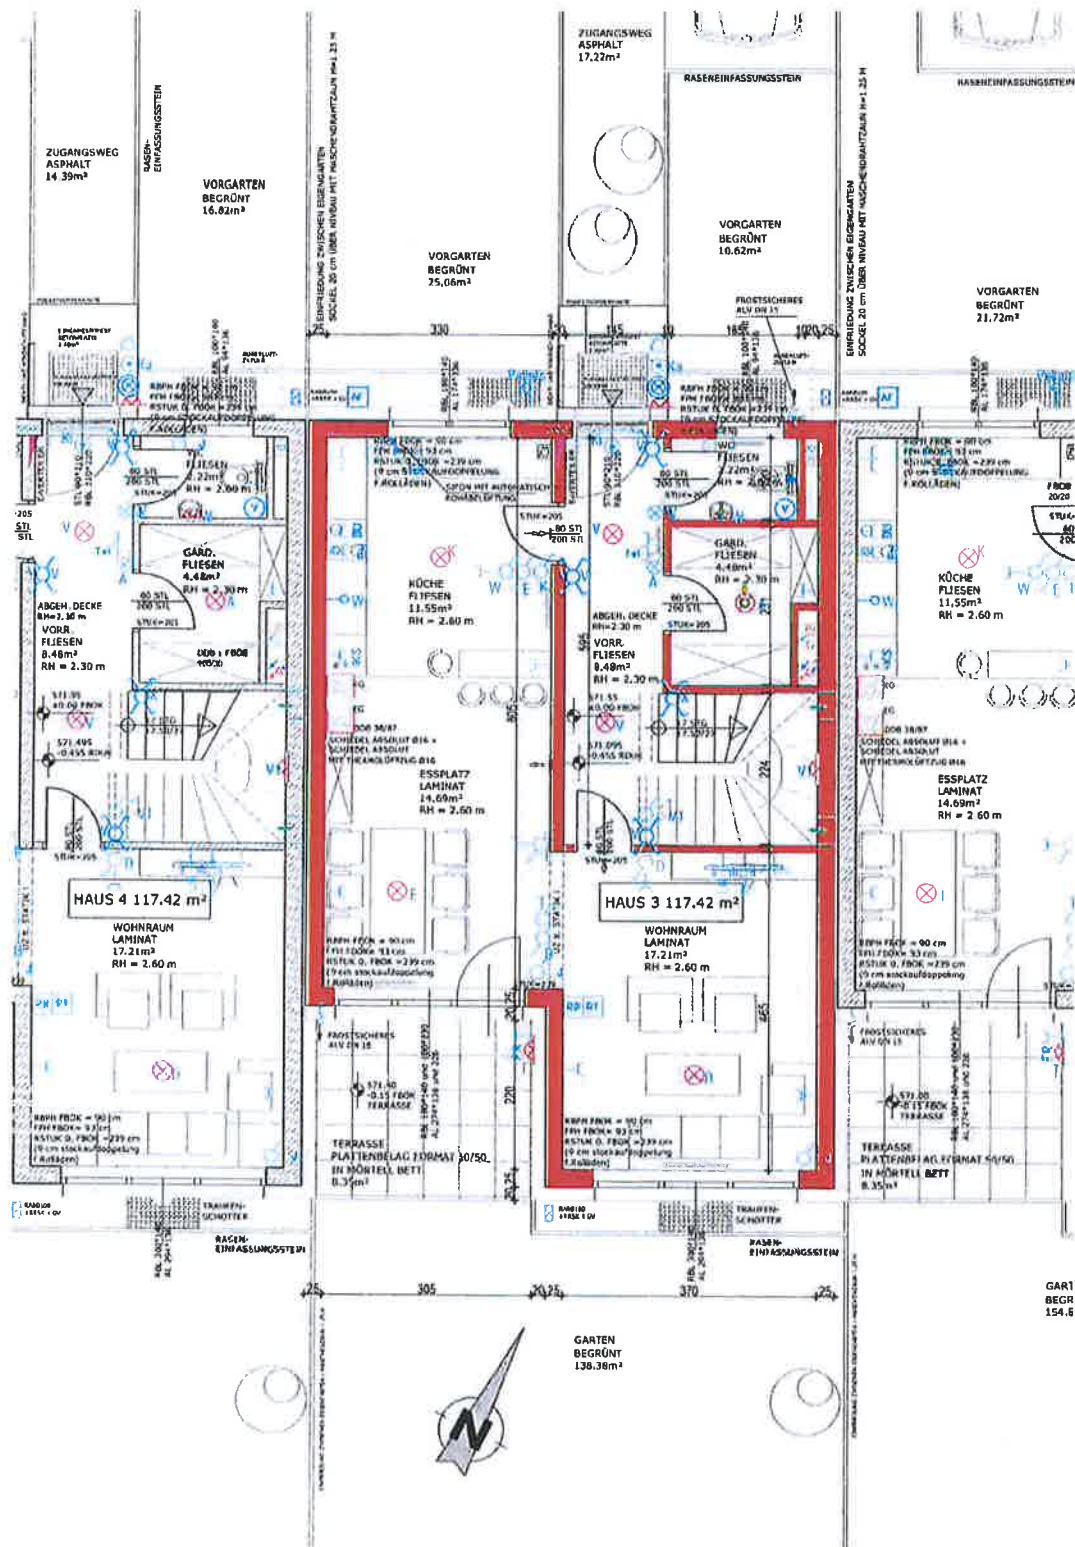

ERDGESCHOSS_HAUS NR. 3
 MASSSTAB 1:100 07. OKTOBER 2010

WNFL. 117.42 m²
 TERRASSE (Pl. 8.28 m²) PKW STZELPLATZ (H. 3)

HINSEHTLICH DER BODEN- UND WÄNDBELÄGE, SOWIE DER ELEKTRO-, SANITÄR- UND SONSTIGEN AUSSTATTUNGEN GILT AUSSCHLIESSLICH DIE JETZTIGS AKTUELLE BAU- UND AUSSTATTUNGSBESCHREIBUNG. SONSTIGE EINRICHTUNGSBESTANDTEILE DIENEN NUR DER VERANSCHAULICHUNG UND WERDEN NICHT GELIEFERT. ÄNDERUNGEN WAHREND DER BAUAUSFÜHRUNG VORBEHALTEN! ALLE QUADRATMETRE SIND NACH ROHBAU MASSEN BERECHNET. VORBEHALTLICH TECHNISCHER UND KONSTRUKTIVER ÄNDERUNGEN.

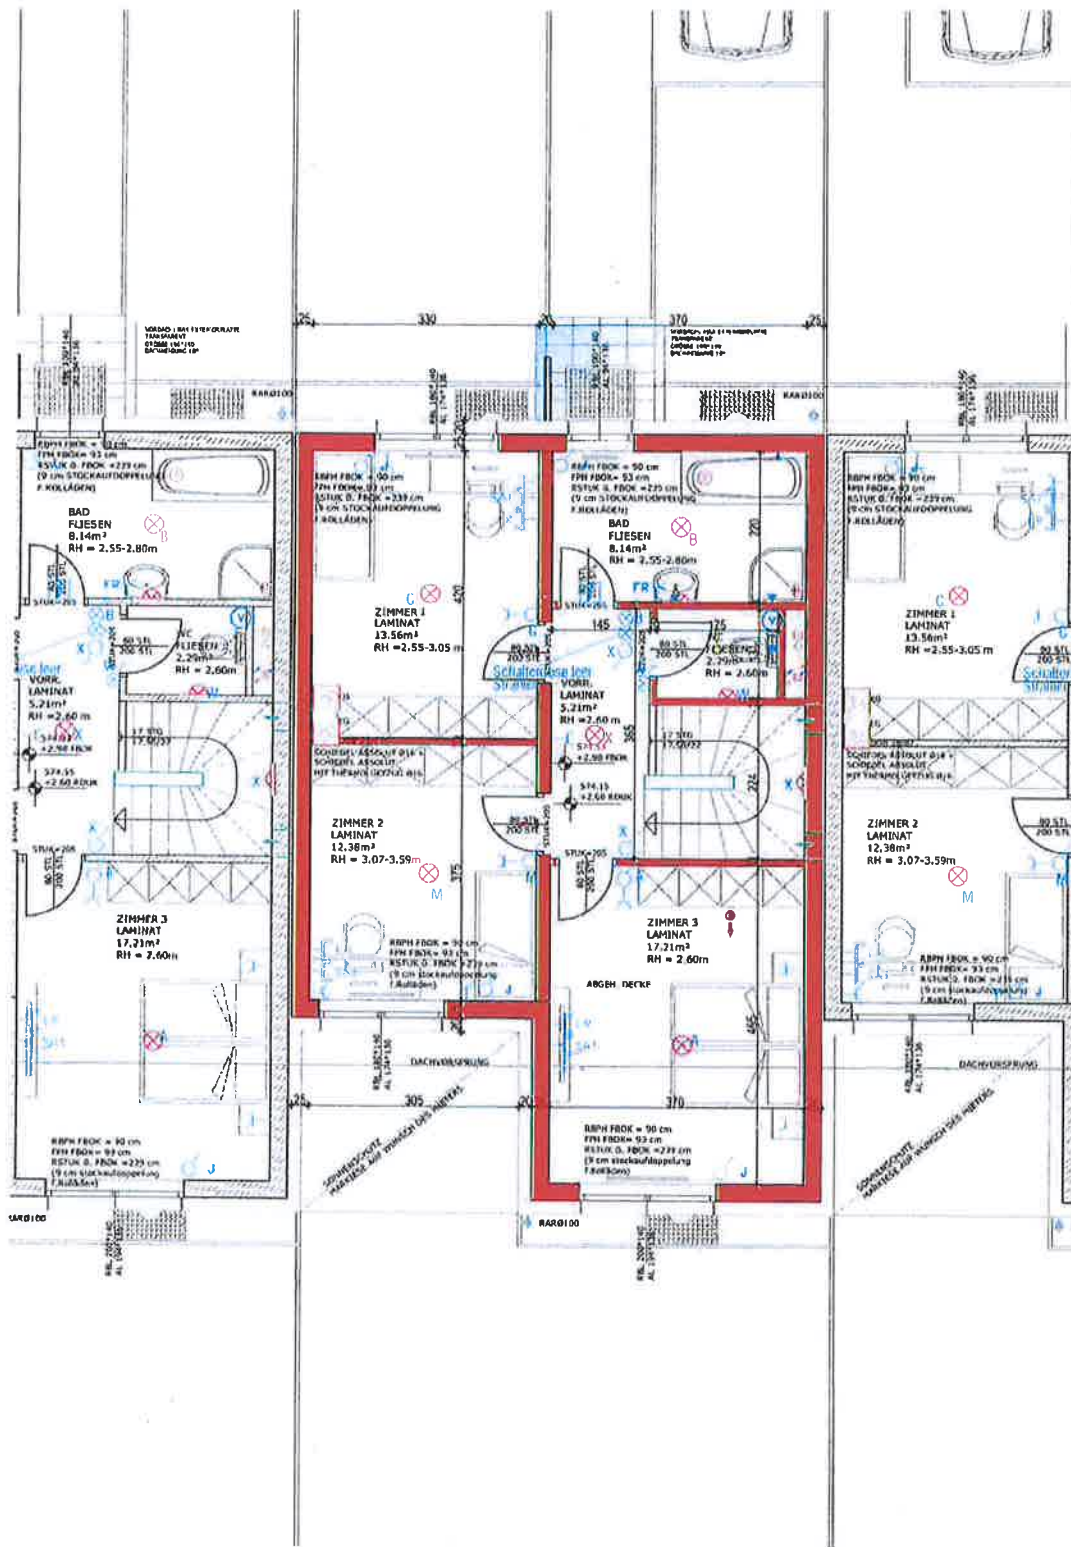

OBERGESCHOSS_HAUS NR. 3
 MASSSTAB 1:100 07. OKTOBER 2010

HIN SICHTLICH DER BODEN- UND WANDBELAGE, SOWIE DER ELEKTRO-, SANITÄR- UND SONSTIGEN AUSSTATTUNGEN GILT AUSSCHLIESSLICH DIE JEWEILS AKTUELLE BAU- UND AUSSTATTUNGSBESCHREIBUNG. SONSTIGE EINRICHTUNGS- UND VERANSTALTUNGSSTÄNDE DIENEN NUR DER VERANLSCHULICHUNG UND WERDEN NICHT GELIEFERT. ÄNDERUNGEN WÄHREND DER BAU- AUSFÜHRUNG VORBEHALTEN! ALLE QUADRATMETRE SIND NACH ROHBAUMASSEN BERECHNET. VORBEHALTLICH TECHNISCHEM UND KONSTRUKTIVEM ÄNDERUNGEN.