


GRUNDRISS ERDGESCHOSS

Wohnung 1: 72,83 m²
 Wohnung 2: 55,69 m²
 Wohnung 3: 75,31 m²

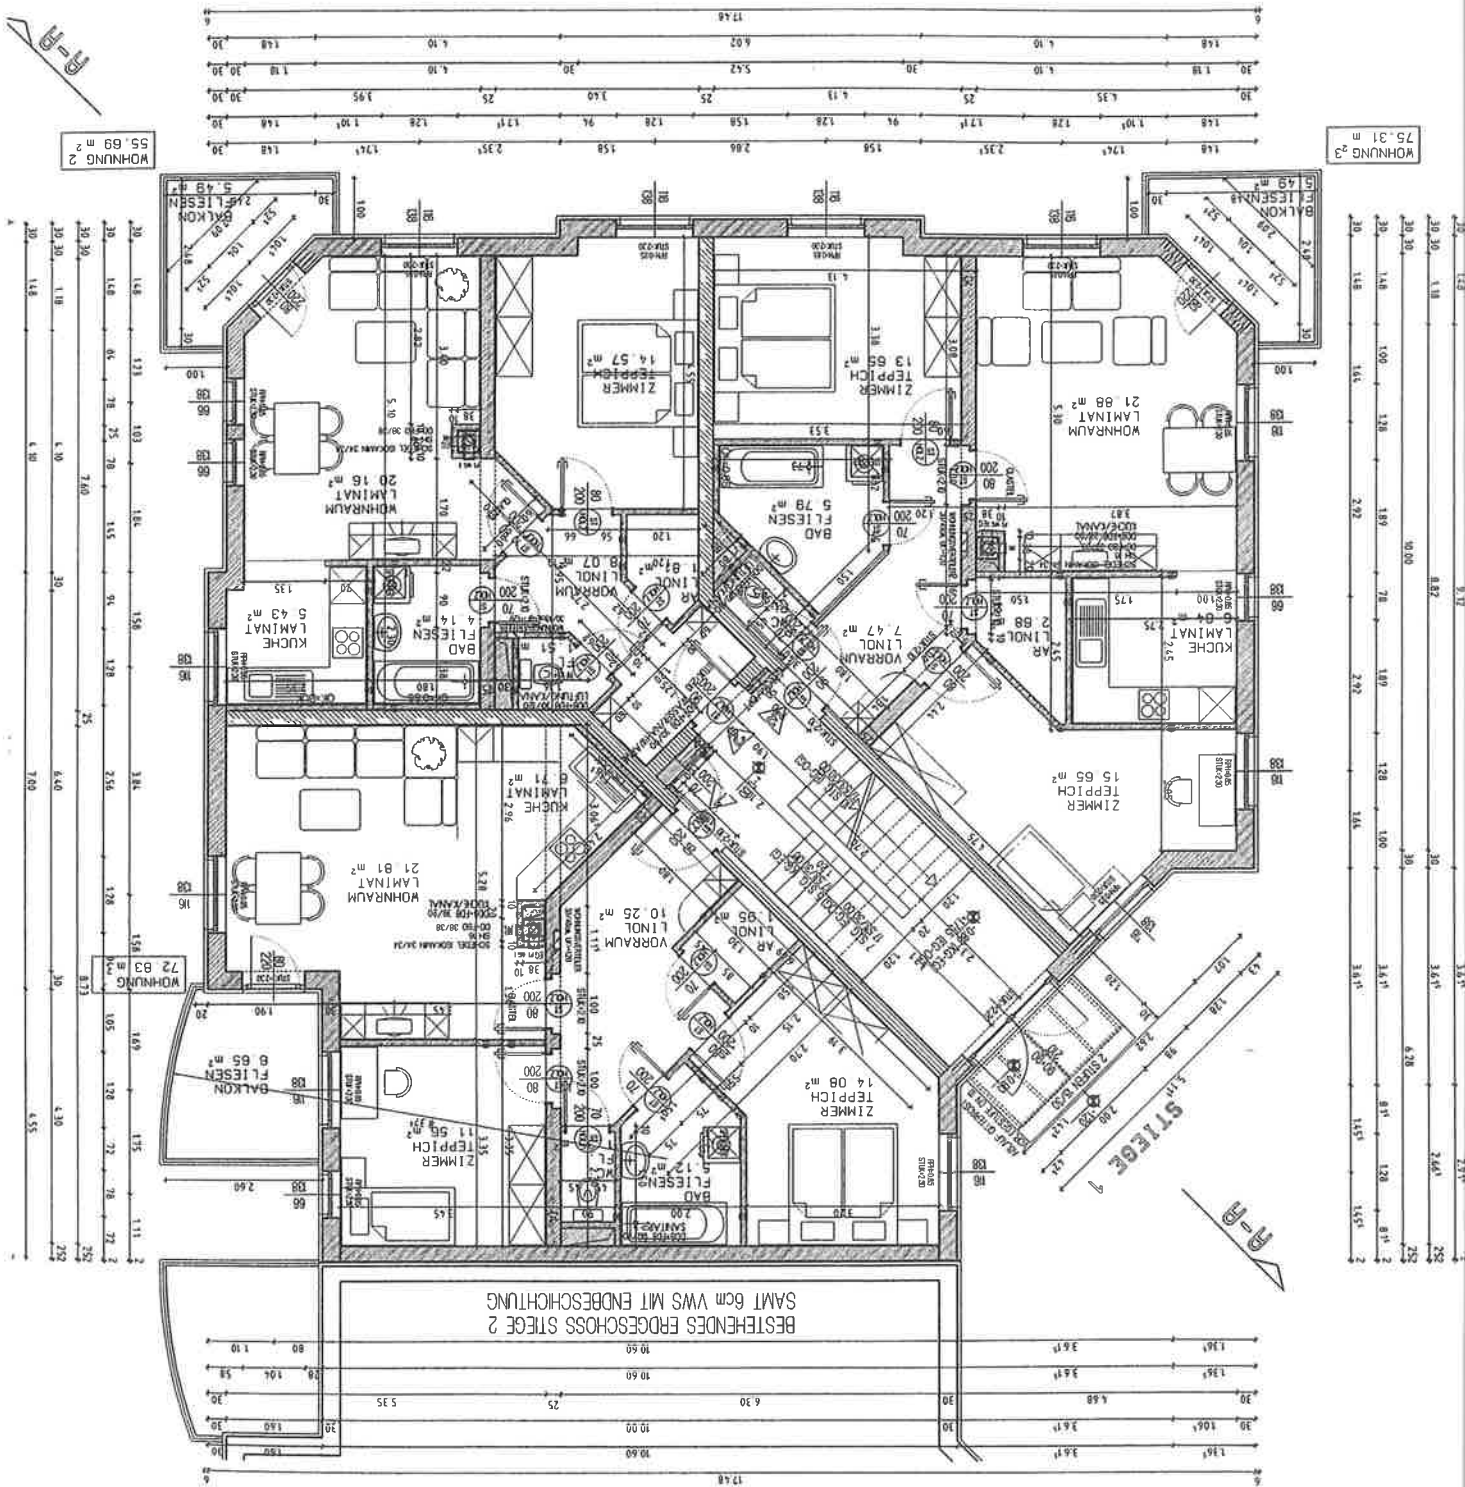

GRUNDRISS ERDGESCHOSS

Wohnung 1:	72,83 m ²
Wohnung 2:	55,69 m ²
Wohnung 3:	75,31 m ²

