

Haus 3
mit 12 Wohnungen

TOP 11





DG

WNFL UNTERE EBENE (DG) 65,54 m²

WNFL OBERE EBENE (MG) 33,45 m²

WNFL 98,99 m²

DACHTERRASSE 6,56 m²

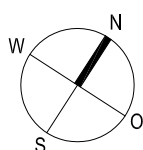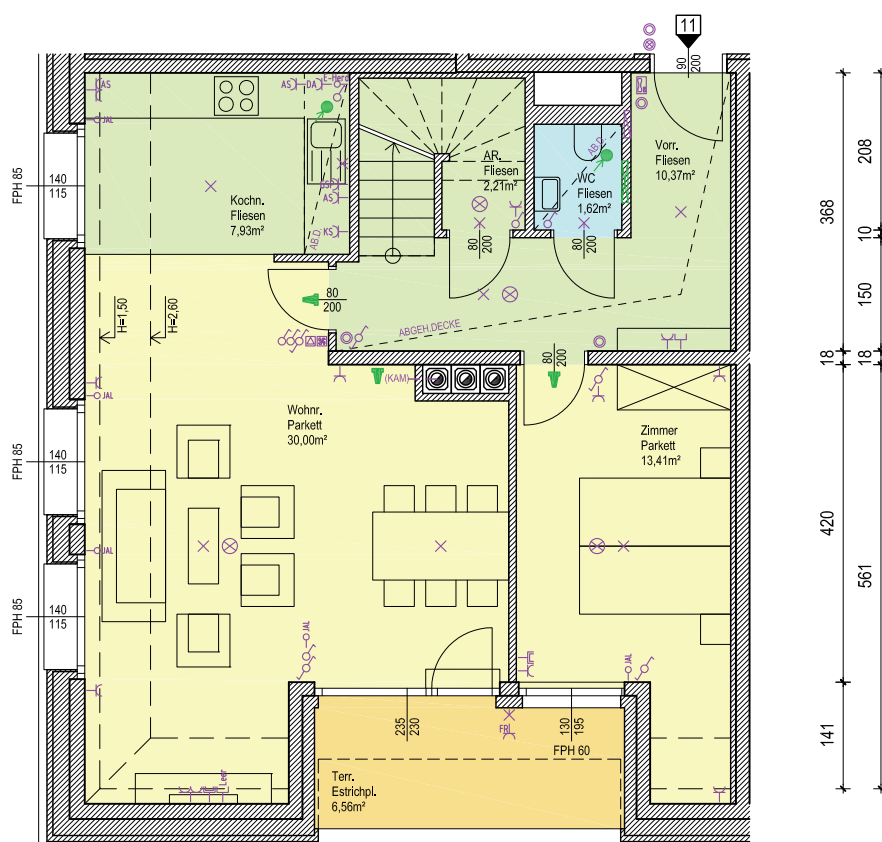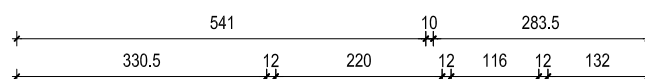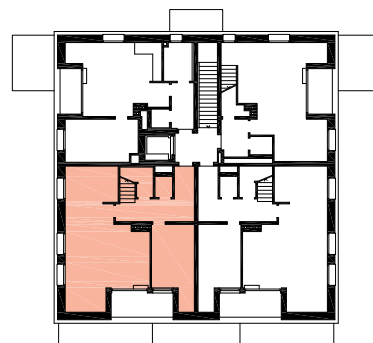

0 1 2 5m
Maßstab 1:100

MASSE PRÜFEN, NATURMASSE NEHMEN! ALLE MASSE SIND ROHBAUMASSE UND NICHT ALS GRUNDLAGE FÜR DIE EINRICHTUNG ZU VERWENDEN! SÄMTLICHE ÄNDERUNGEN VORBEHALTEN! DIE DARGESTELLTEN EINRICHTUNGSGEGENSTÄNDE SIND LEDIGLICH EIN EINRICHTUNGSVORSCHLAG DES PLANERS!