



SCHÖNERE ZUKUNFT

GEMEINNÜTZIGE WOHN- UND SIEDLUNGSGESELLSCHAFT M.B.H.
1041 WIEN, PANIGLGASSE 4
TEL. 01/505 87 75 FAX 505 87 75-77



**WOHNHAUS
NEUSTIFT-INNERMANZING, LANDESSTRASSE
STIEGE 1 / 18 WE**

1. STOCK

MASSSTAB 1:100

KOTEN PRÜFEN, NATURMASSE NEHMEN! ALLE MASSE SIND ROHBAUMASSE UND NICHT ALS
GRUNDLAGE FÜR DIE EINRICHTUNG ZU VERWENDEN! SÄMTLICHE ÄNDERUNGEN VORBEHALTEN

TOP 10
71,45 m²

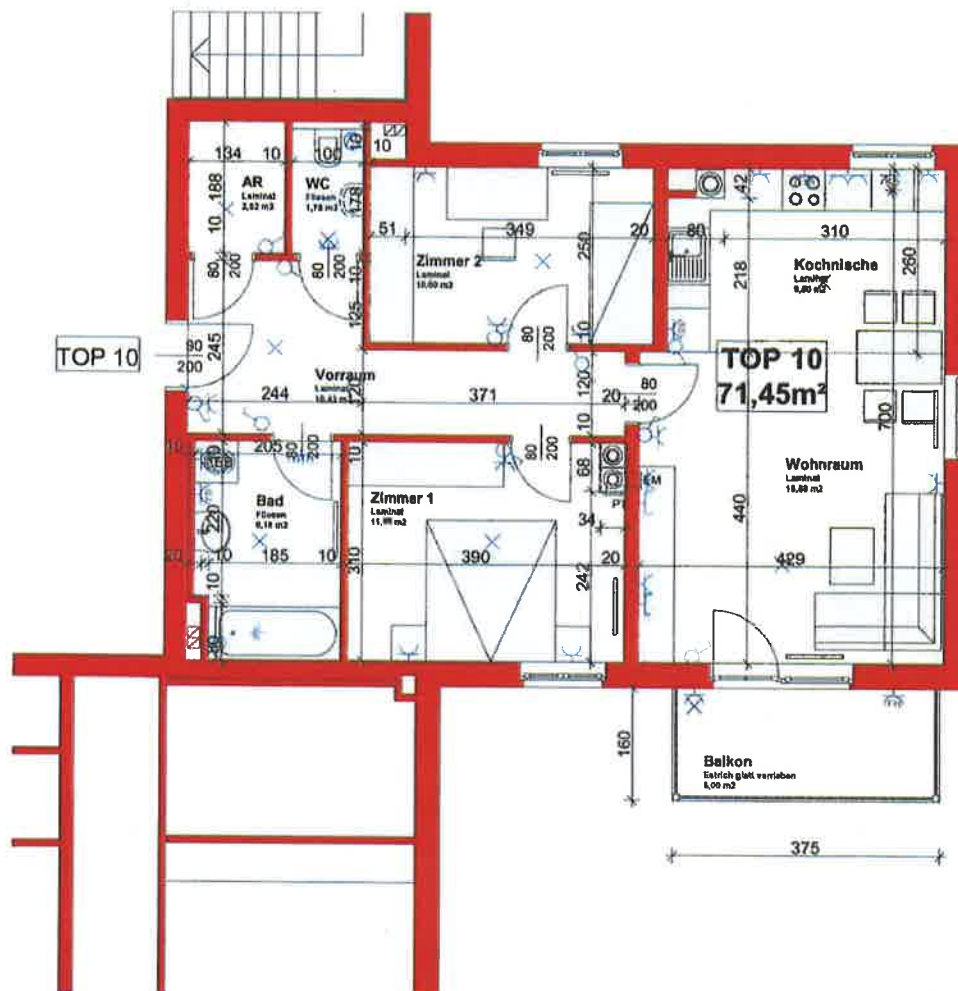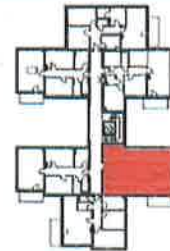

STRABAG



BAUMEISTER ING. RUPERT WEBER

PROJEKTENTWICKLUNG
PLANUNG
BAUAUFSICHT

A-0500 BADEN, RADEZKYSTRASSE 4B A-1100 WIEN, BUCHENGASSE 17A
TEL. 01/50 40 117 FAX 01/50 24 325 E-MAIL: office@rweb.at
ERSTE BANK: BLZ 20111 KONTO-NR. 28054 810 201 UID: A1U 50472605