

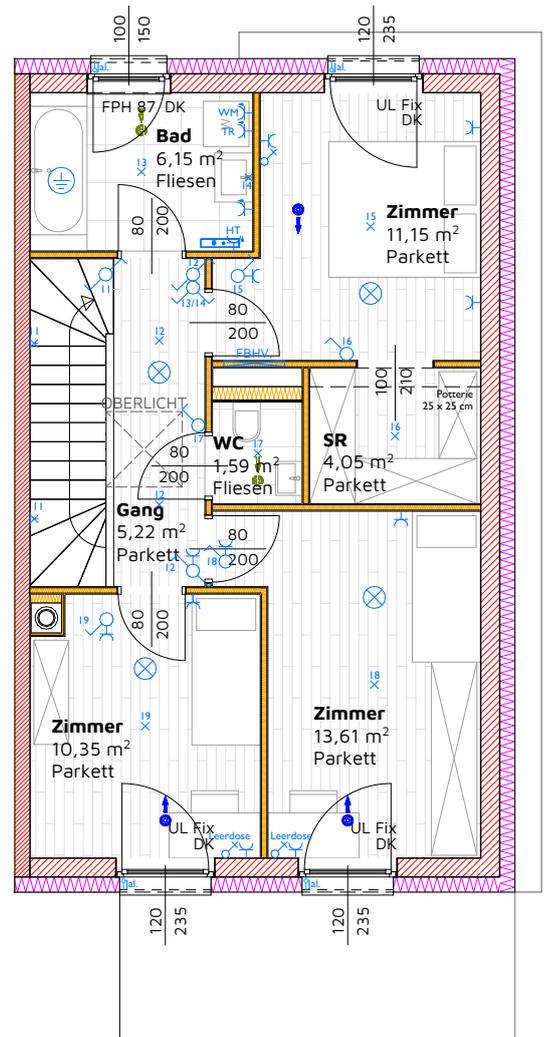


ÜBERSICHTSPLAN

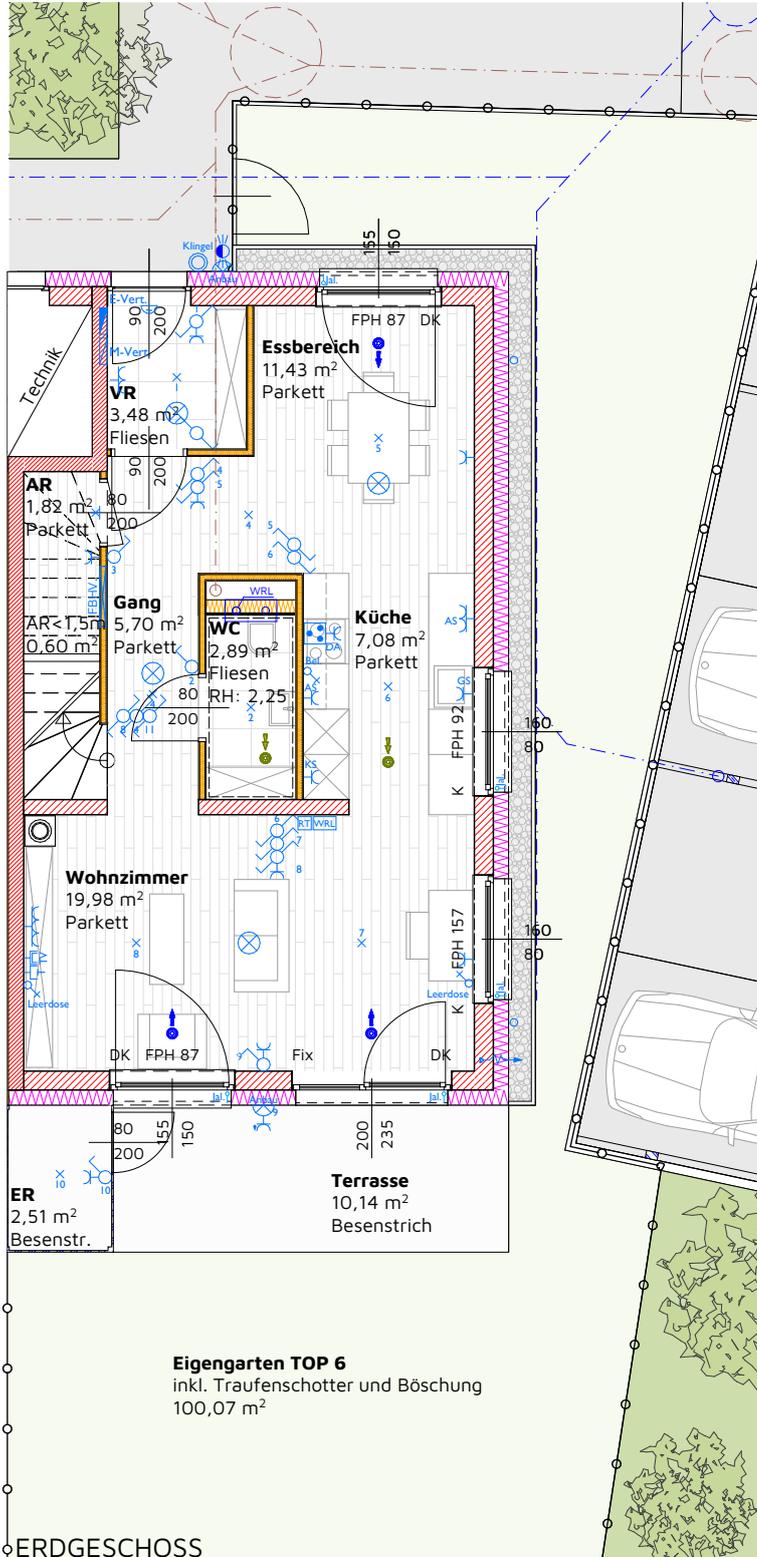

OBERGESCHOSS

- Ziegel
- Beton
- Dämmung
- Parkett
- Fliesen
- Besenstrich

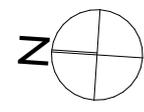

TOP 6	
WNF	104,50 m ²
WNF <1,5m	0,60 m ²
ER	2,51 m ²
Terrasse	10,14 m ²
Eigengarten	100,07 m ²



Stand 23.03.2023

M 1:100

ALLE MASSE SIND ROHBAUMASSE UND NICHT ALS GRUNDLAGE FÜR DIE EINRICHTUNG ZU VERWENDEN! DIE DARGESTELLTE MÖBLIERUNG WIRD NICHT AUSGEFÜHRT UND STELLT LEDIGLICH EINEN VORSCHLAG DES ARCHITAKTEN DAR! VORBEHALTLICH ARCHITEKTONISCH UND TECHNISCH NOTWENDIGER ÄNDERUNGEN.