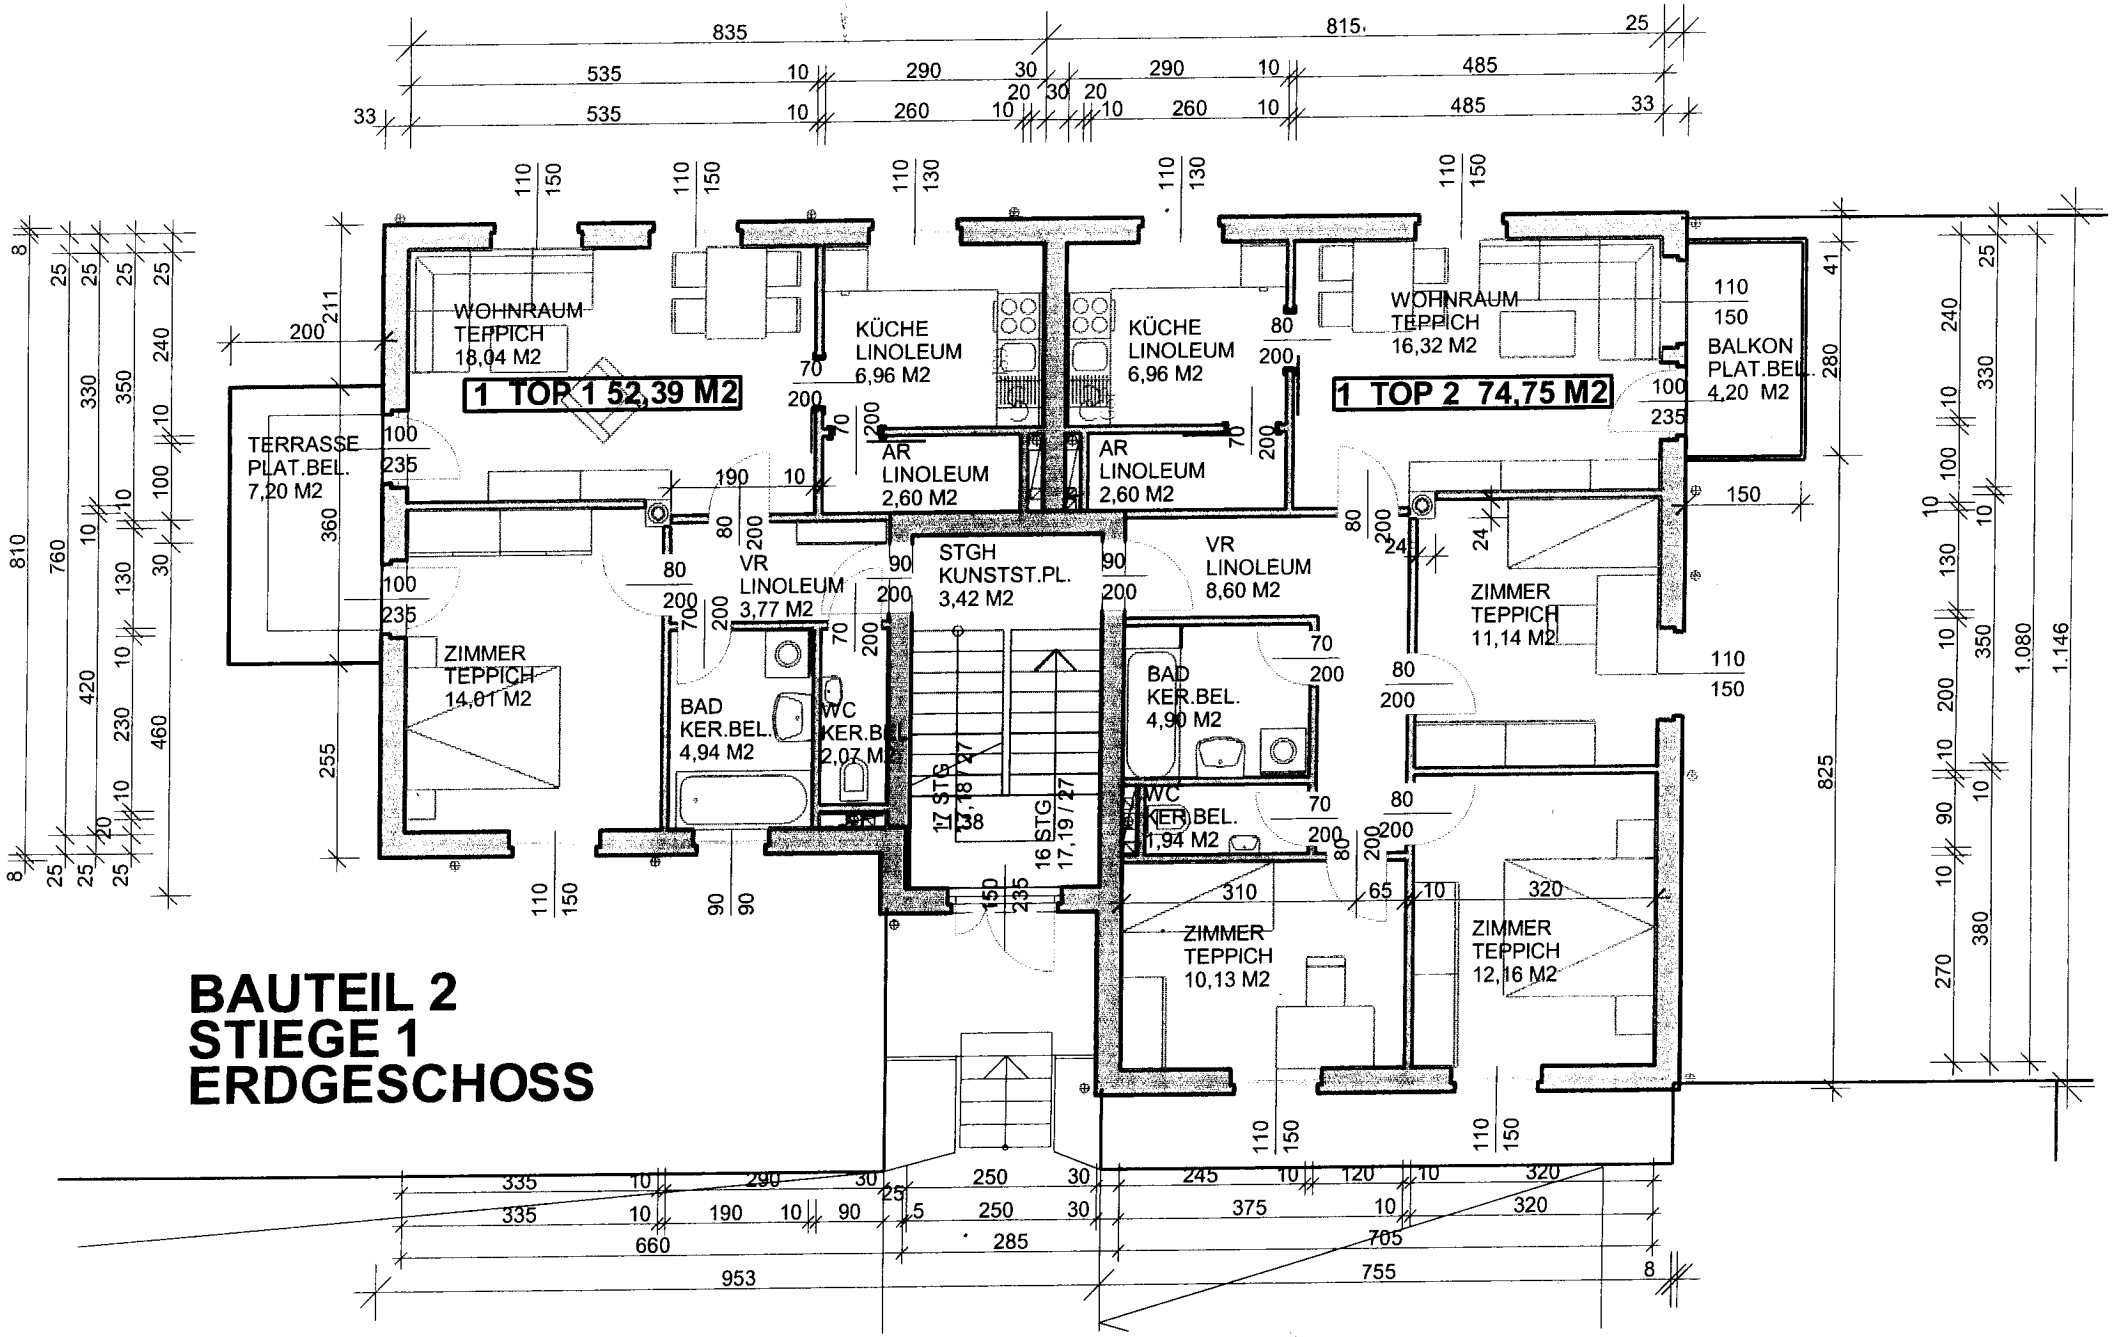
WOHNRAUM
TEPPICH
18,04 M2
1 TOP 1 52,39 M2
TERRASSE
PLAT.BEL.
7,20 M2
KÜCHE
LINOLEUM
6,96 M2
AR
LINOLEUM
2,60 M2
VR
LINOLEUM
3,77 M2
STGH
KUNSTST.PL.
3,42 M2
ZIMMER
TEPPICH
14,01 M2
BAD
KER.BEL.
4,94 M2
WC
KER.BEL.
2,07 M2
17 STG
17,18 / 27
16 STG
17,19 / 27
KÜCHE
LINOLEUM
6,96 M2
AR
LINOLEUM
2,60 M2
VR
LINOLEUM
8,60 M2
BAD
KER.BEL.
4,90 M2
WC
KER.BEL.
1,94 M2
ZIMMER
TEPPICH
10,13 M2
WOHNRAUM
TEPPICH
16,32 M2
1 TOP 2 74,75 M2
BALKON
PLAT.BEL.
4,20 M2
ZIMMER
TEPPICH
11,14 M2
ZIMMER
TEPPICH
12,16 M2
BAUTEIL 2
STIEGE 1
ERDGESCHOSS