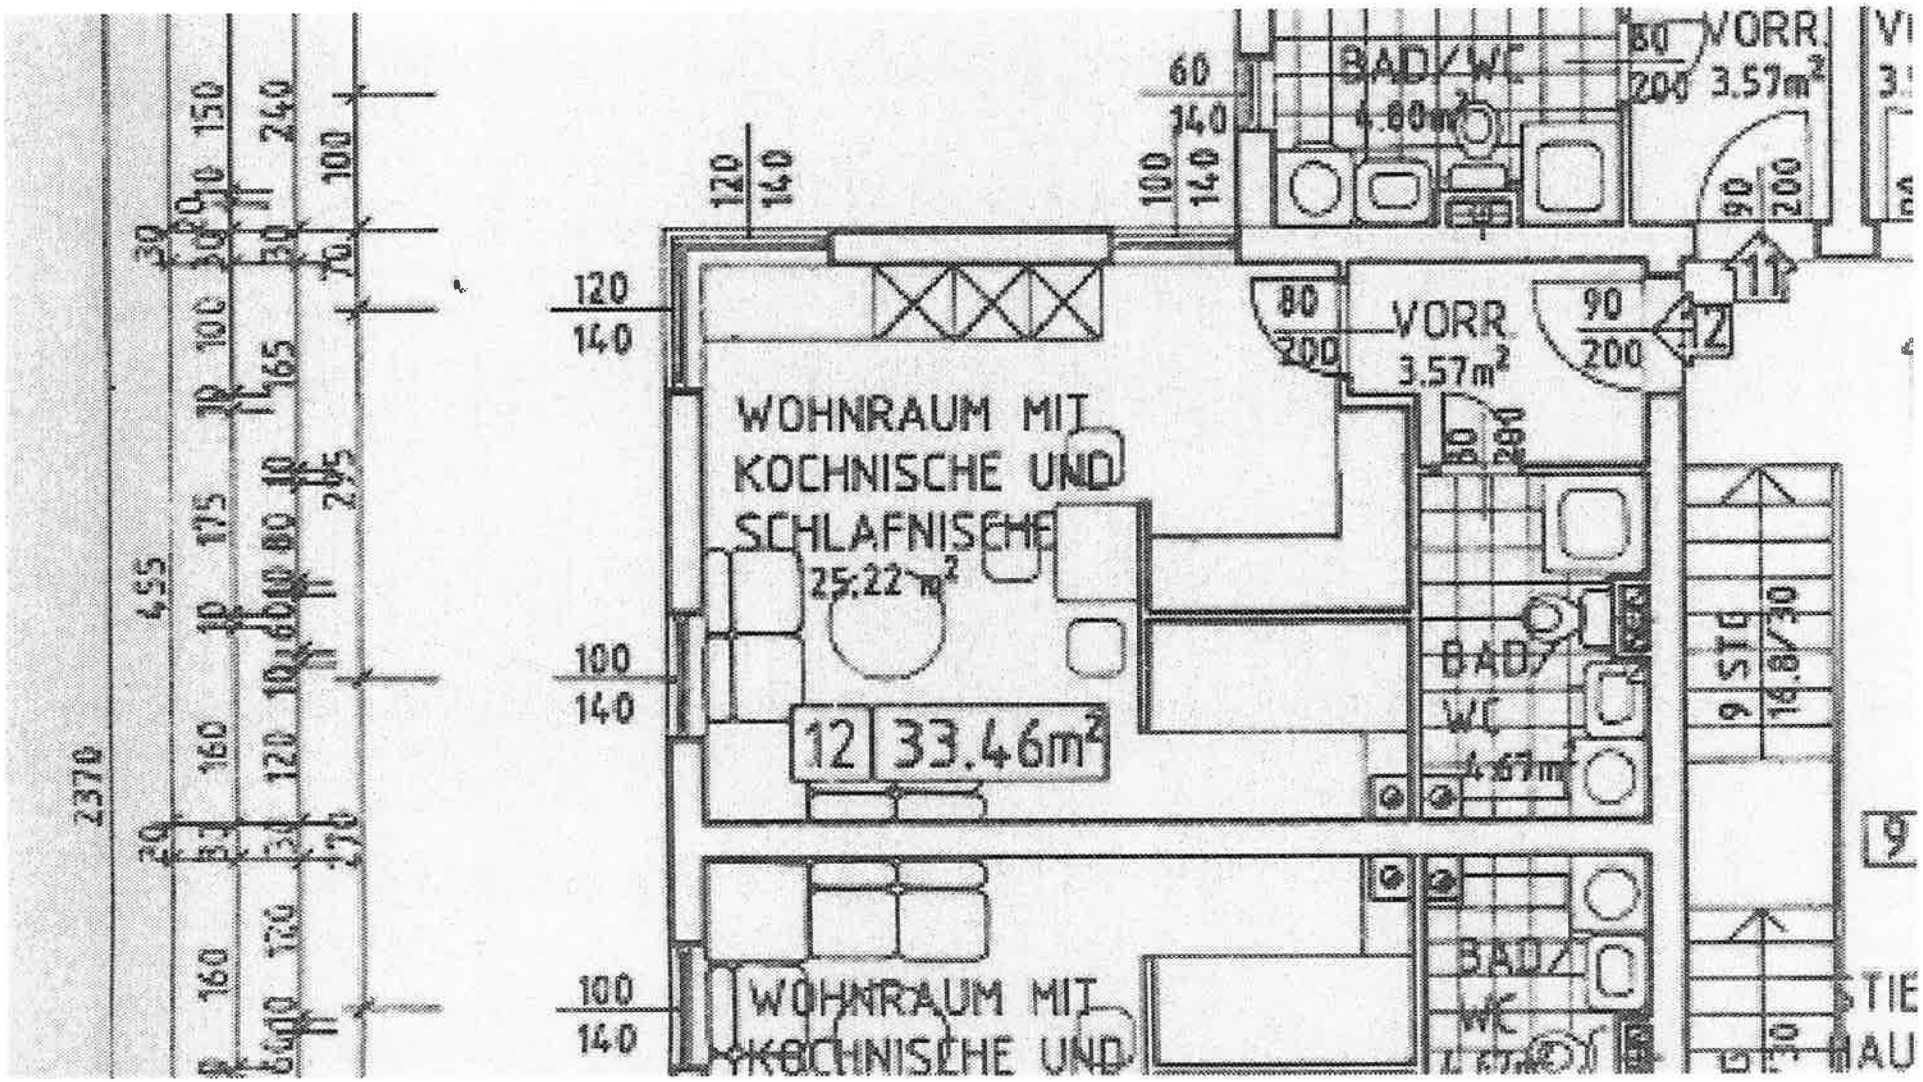
WOHNRAUM MIT
KOCHNISCHE UND
SCHLAFNISCHE
25.22 m²
12
33.46m²
WOHNRAUM MIT
KOCHNISCHE UND
BAD/WC
4.80m²
VORR.
3.57m²
VORR.
3.57m²
BAD/
WC
4.67m²
BAD/
WC
9 STG
16.8/30
STIE
HAU
2370
455
120
140
100
140
60
140
80
200
90
200
11
12
9