


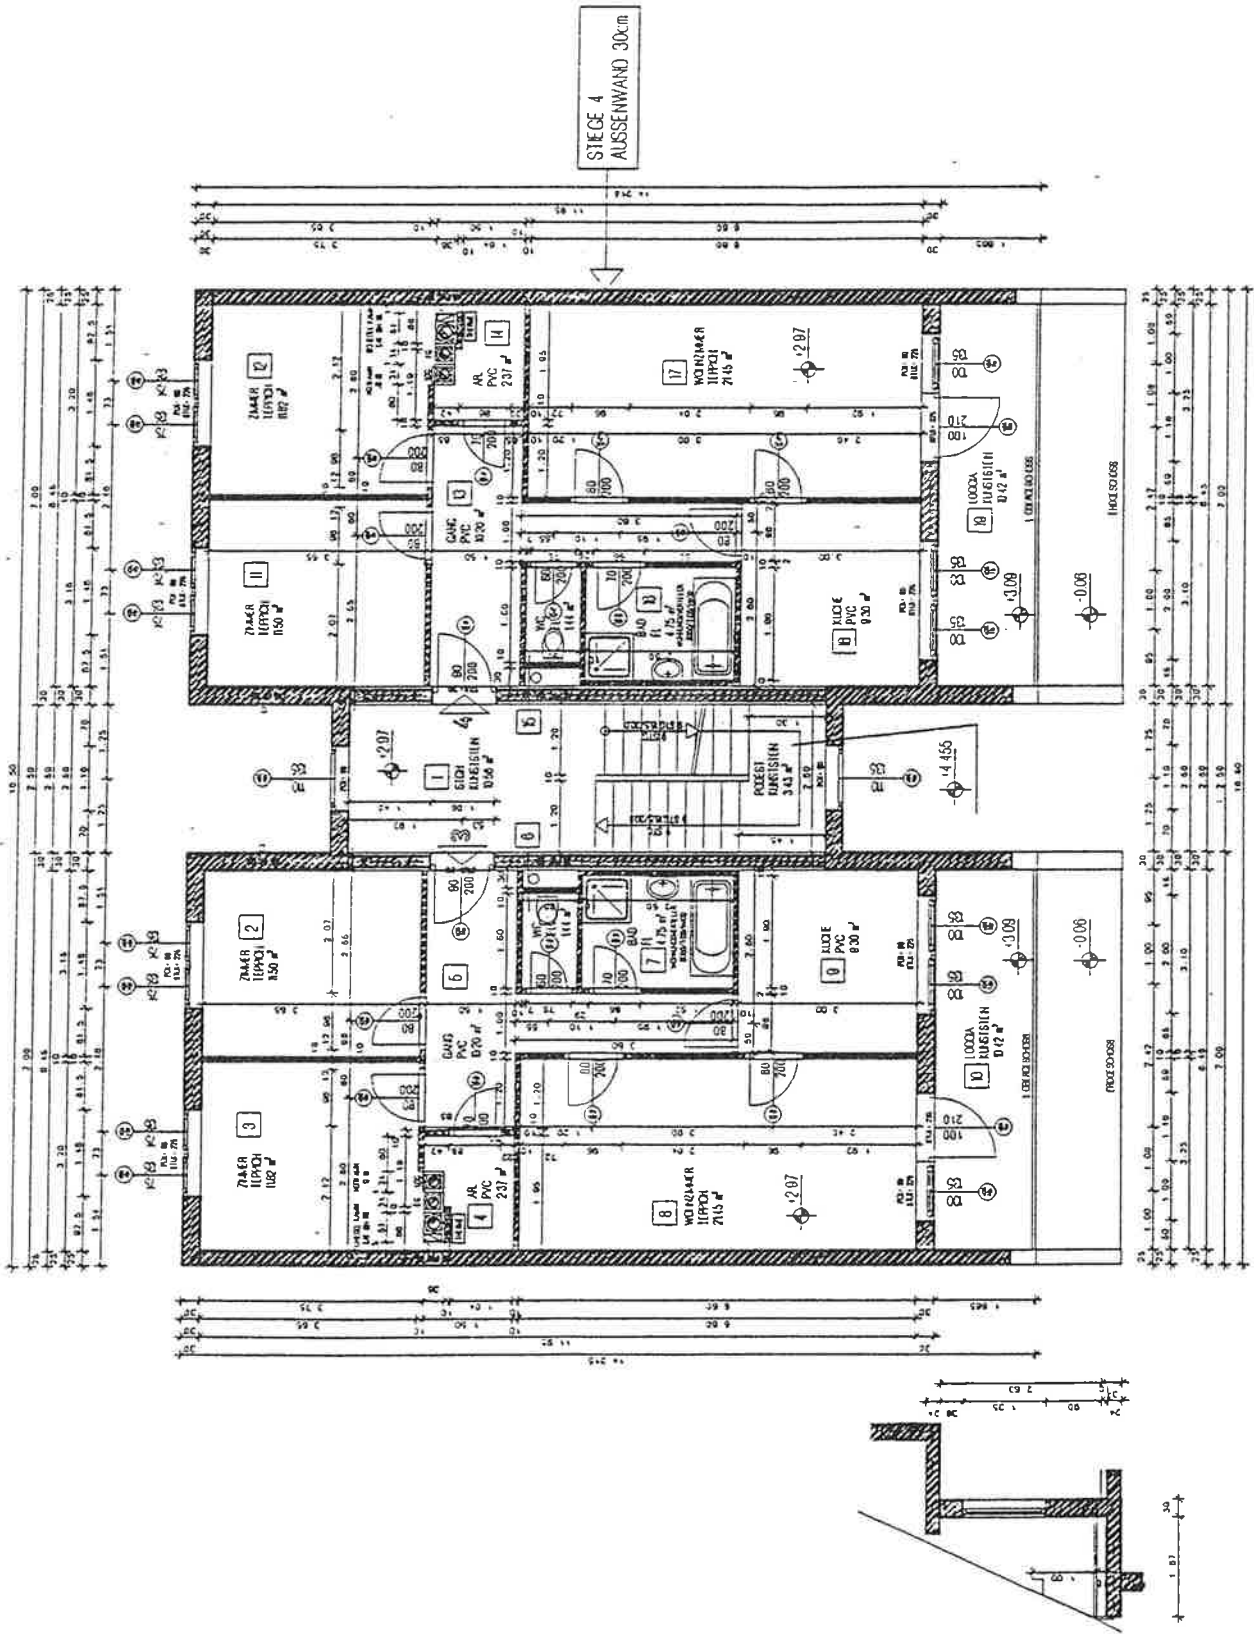

GRUNDRISS 1. OBERGESCHOSS