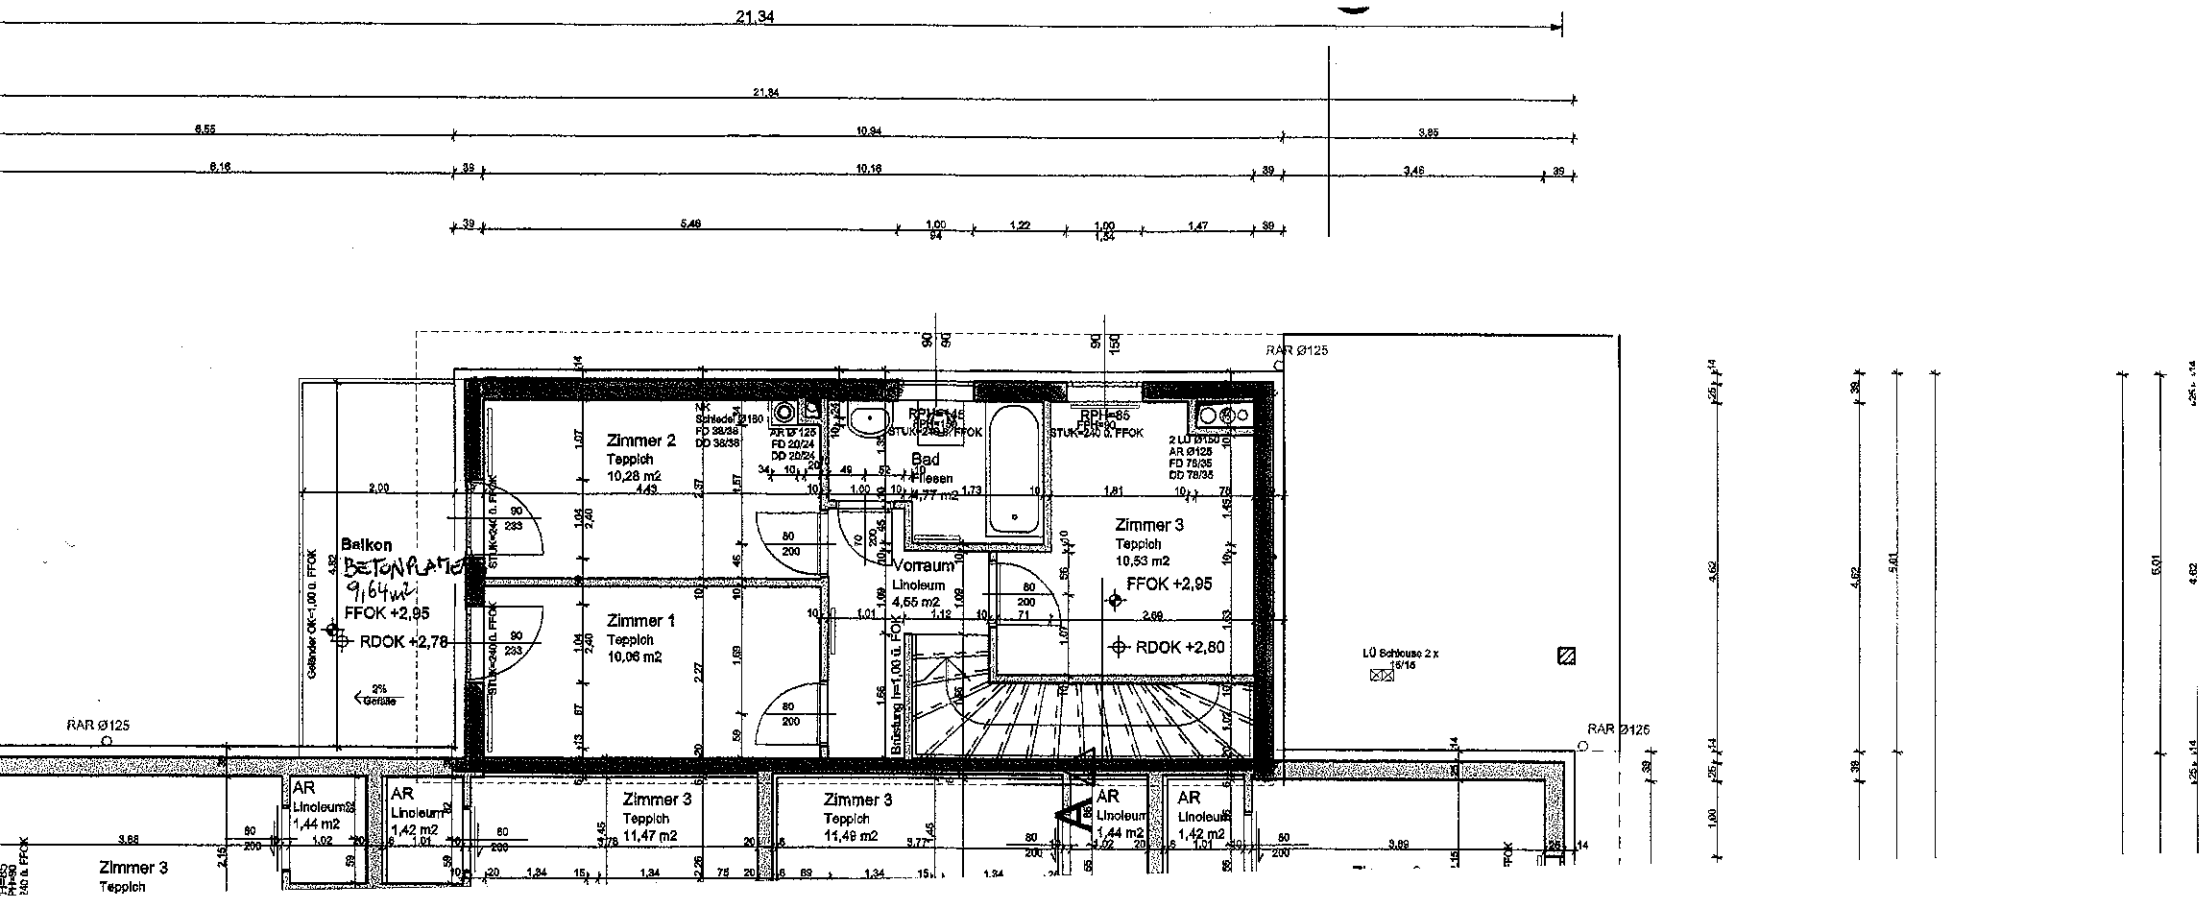
21,34
Zimmer 2
Teppich
10,28 m2
Bad
Fliesen
4,77 m2
Zimmer 3
Teppich
10,53 m2
FFOK +2,95
RDOK +2,80
Vorraum
Linoleum
4,55 m2
Zimmer 1
Teppich
10,06 m2
Balkon
BETONPLATTE
9,64m2
FFOK +2,95
RDOK +2,78
Geländer OK=1,00 ü. FFOK
2%
Gefälle
Brüstung h=1,00 ü. FFOK
RAR Ø125
AR
Linoleum
1,44 m2
AR
Linoleum
1,42 m2
Zimmer 3
Teppich
11,47 m2
Zimmer 3
Teppich
11,48 m2
AR
Linoleum
1,44 m2
AR
Linoleum
1,42 m2
Zimmer 3
Teppich
L0 Schlouse 2 x
15/15