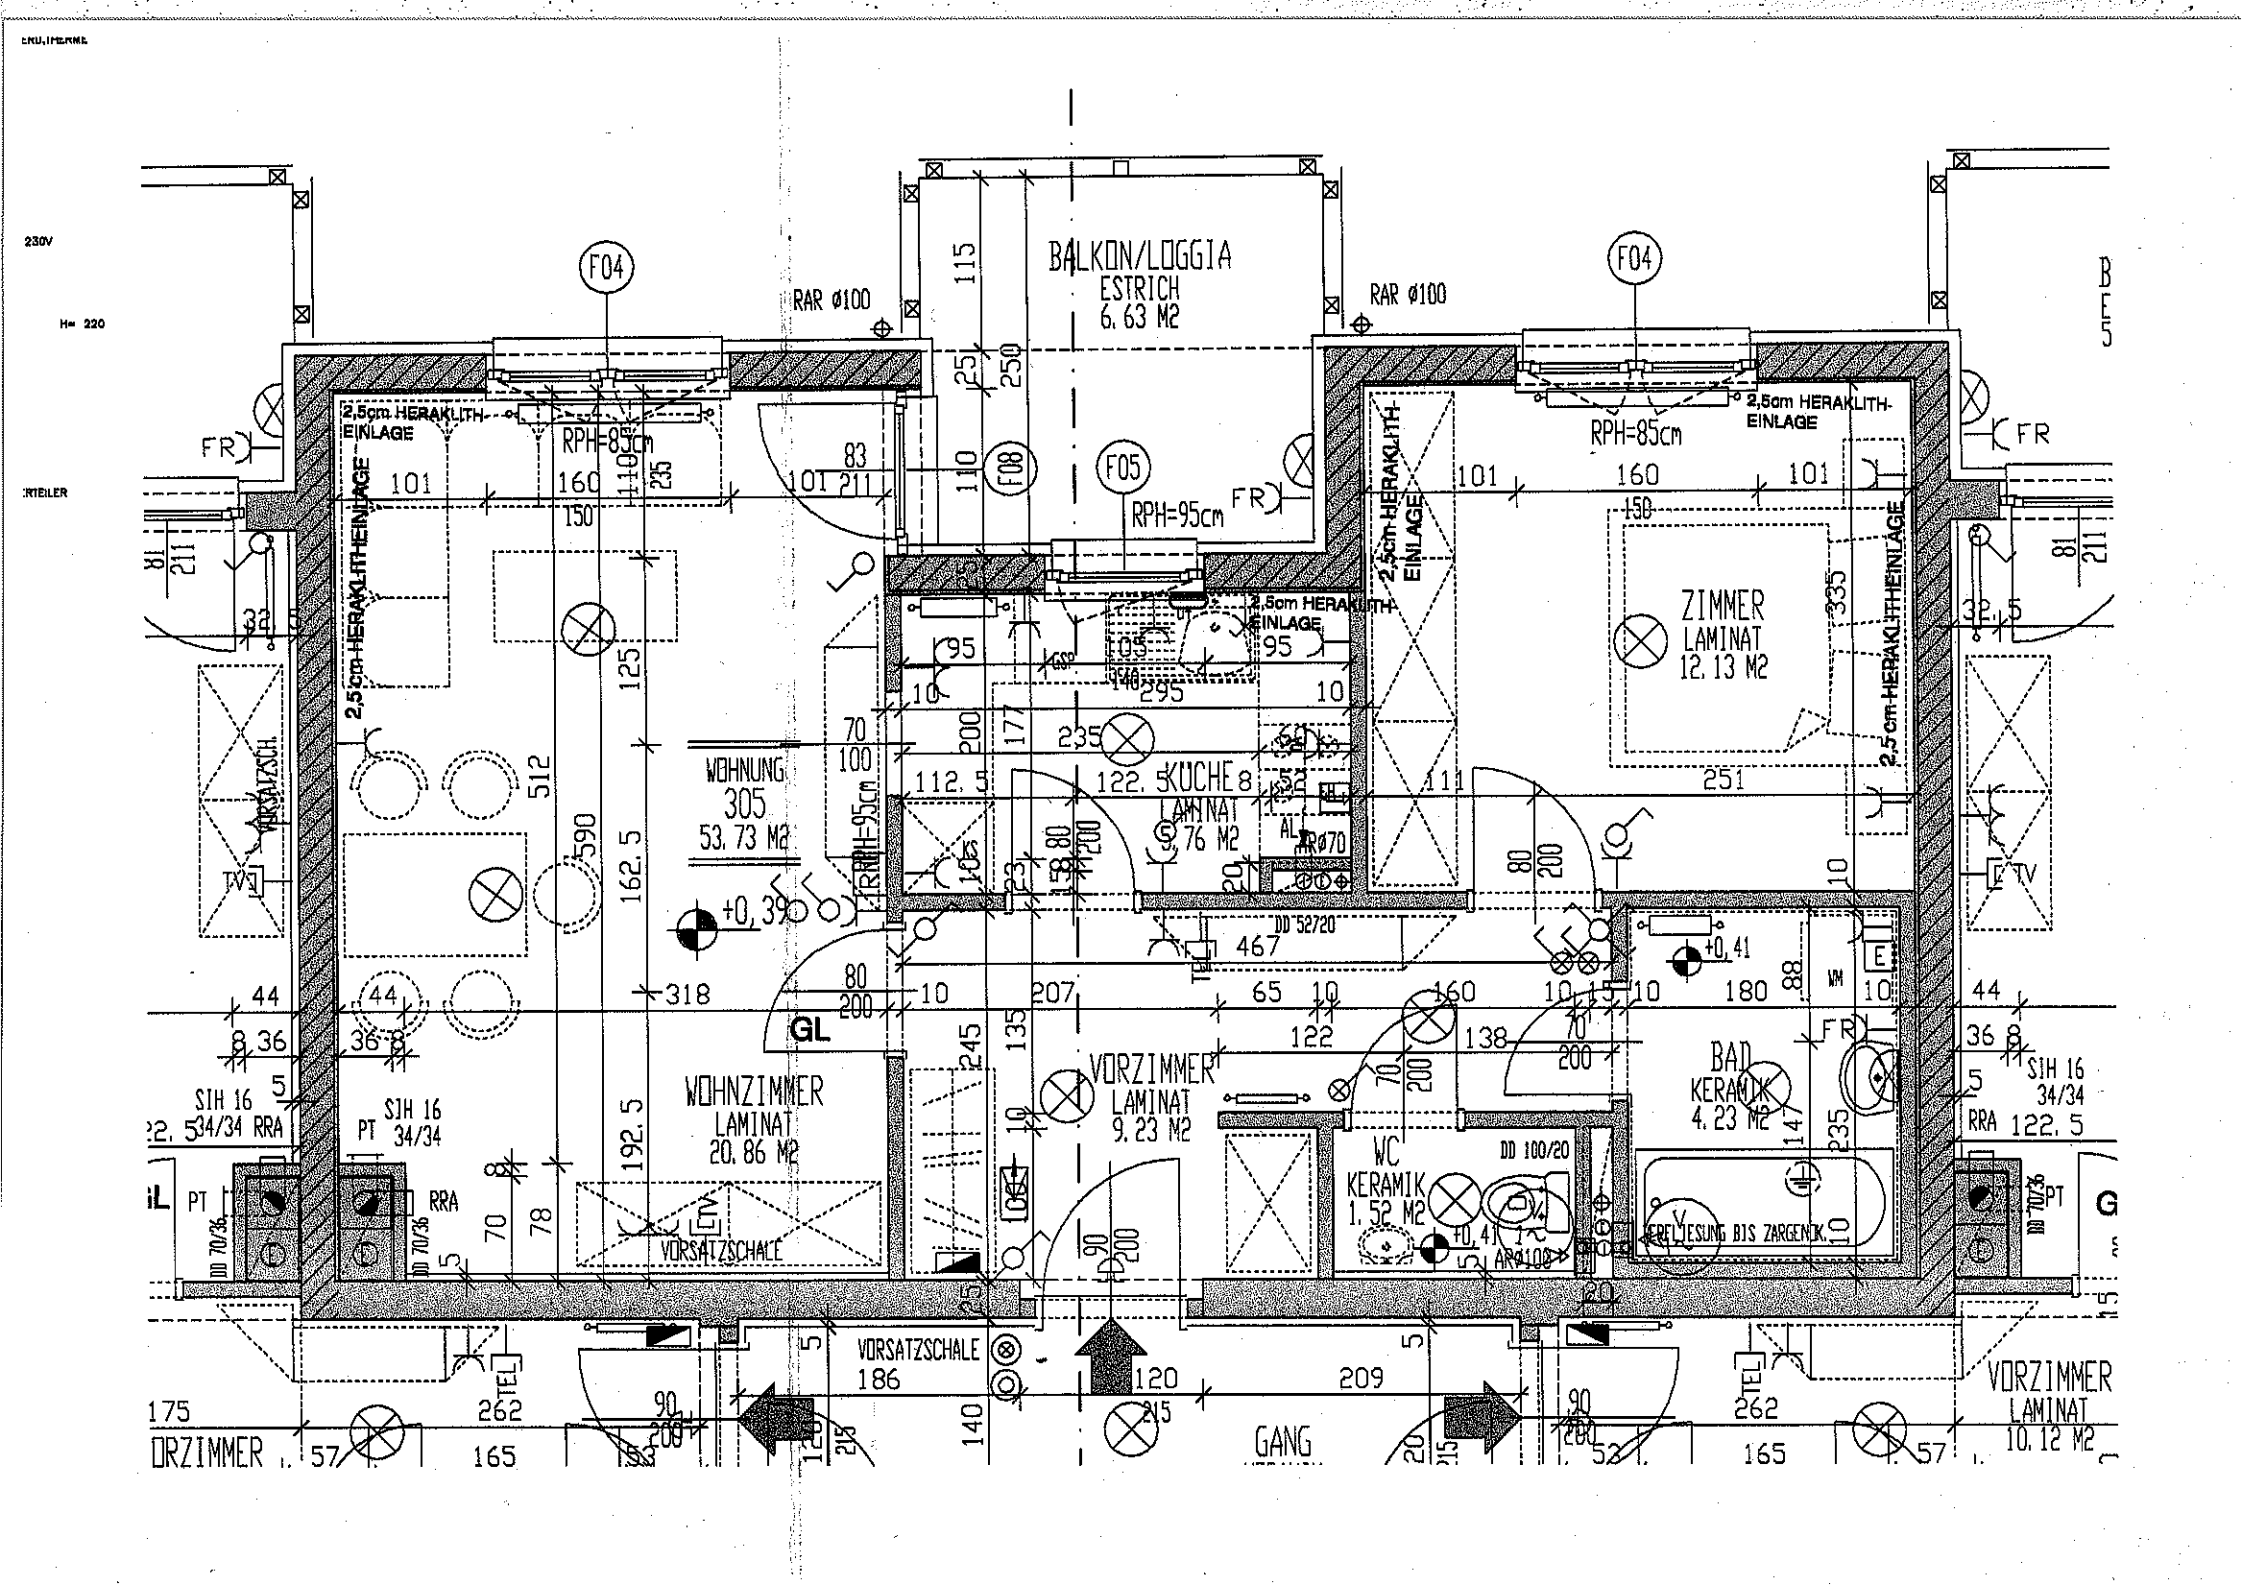
BALKON/LOGGIA
ESTRICH
6.63 M2
RAR Ø100
RAR Ø100
F04
F04
F08
F05
RPH=95cm
RPH=85cm
RPH=85cm
2,5cm HERAKLITH-EINLAGE
2,5cm HERAKLITH-EINLAGE
2,5cm HERAKLITH-EINLAGE
2,5cm HERAKLITH-EINLAGE
2,5cm HERAKLITH-EINLAGE
WOHNUNG
305
53.73 M2
WOHNZIMMER
LAMINAT
20.86 M2
KÜCHE 8
LAMINAT
7.76 M2
VORZIMMER
LAMINAT
9.23 M2
ZIMMER
LAMINAT
12.13 M2
WC
KERAMIK
1.52 M2
BAD
KERAMIK
4.23 M2
VORZIMMER
LAMINAT
10.12 M2
GANG
VORSATZSCHALE
VORSATZSCH.
FR
TV
TEL
GL
+0.39
+0.41
+0.41
DD 52720
DD 100/20
AR Ø70
AR Ø100
FREILEGUNG BIS ZARGENK.
SIH 16 34/34 RRA
SIH 16 PT 34/34
SIH 16 34/34 RRA
PT
RRA
DD 70/36